

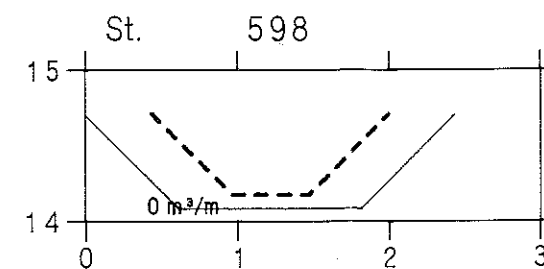
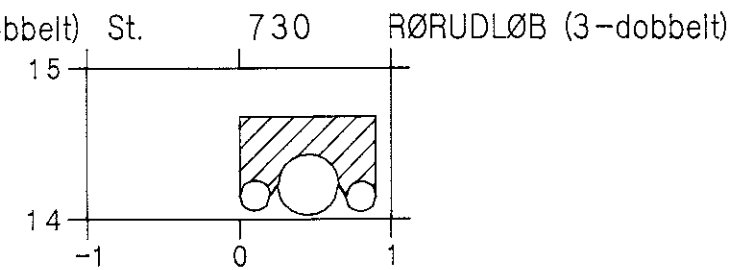
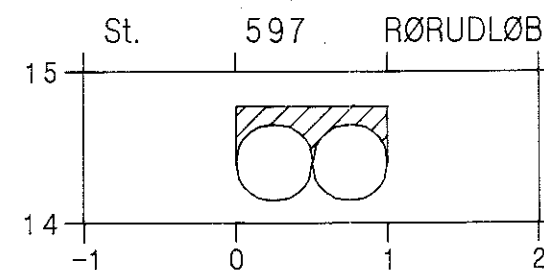
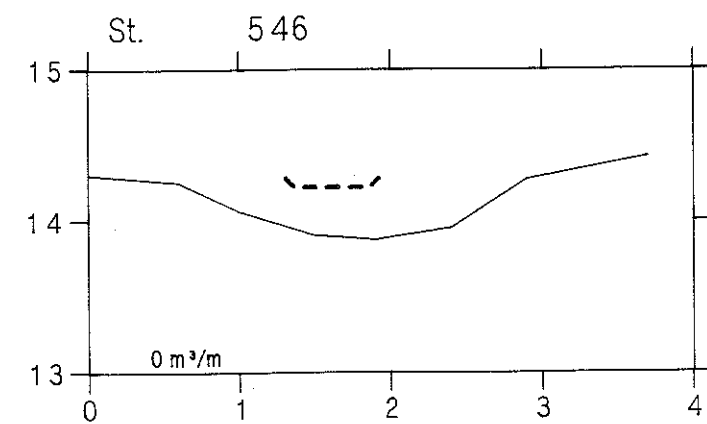
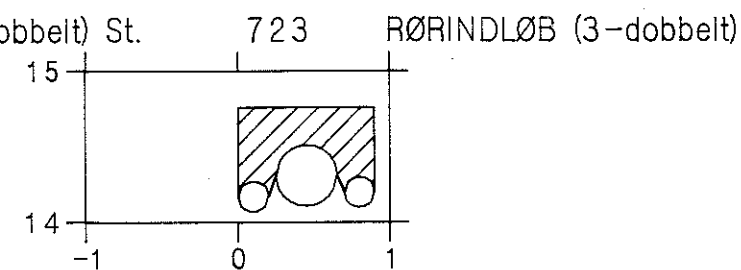
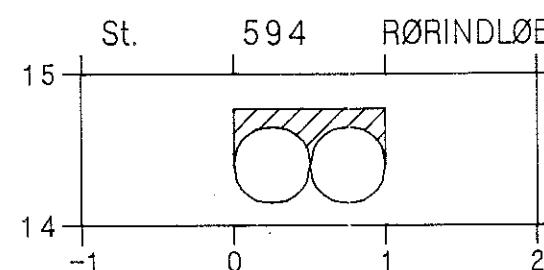
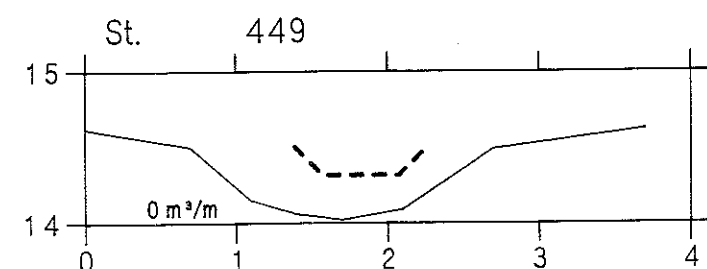
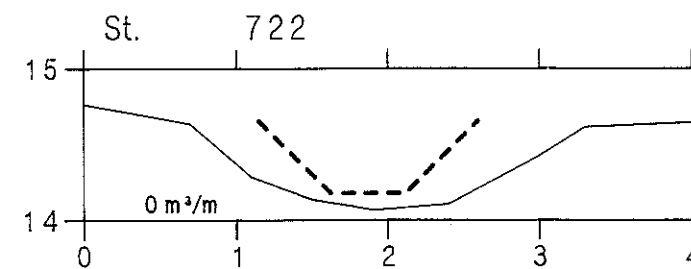


# Gammel-lungrenden

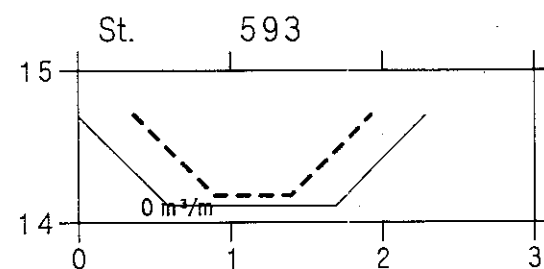

— Opmålt af DDH Roskilde aug 1994  
 - - - - - Nyt regulativ

lodret akse : kote i m skala 1:50  
 vandret akse : afstand i m skala 1:50

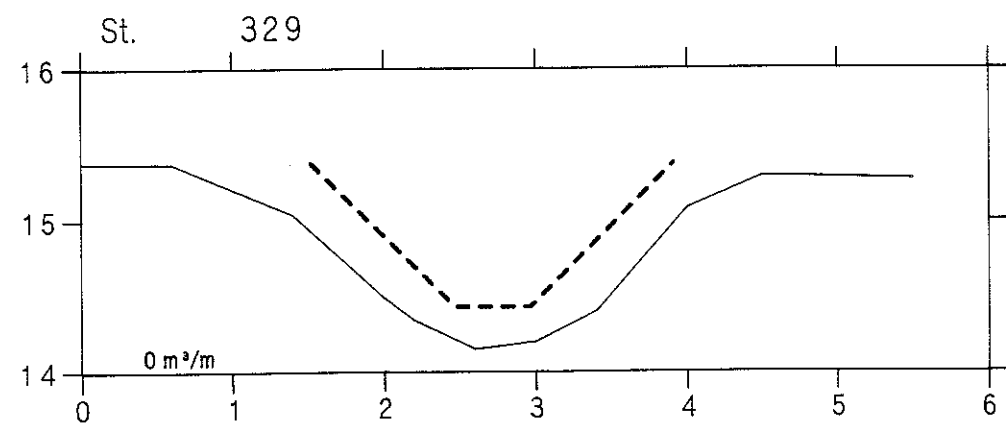

# Gammel-lungrenden






VASP 

— Opmålt af DDH Roskilde aug 1994

- - - - - Nyt regulativ

lodret akse : kote i m skala 1:50  
 vandret akse : afstand i m skala 1:50

HEDESELSKABET 

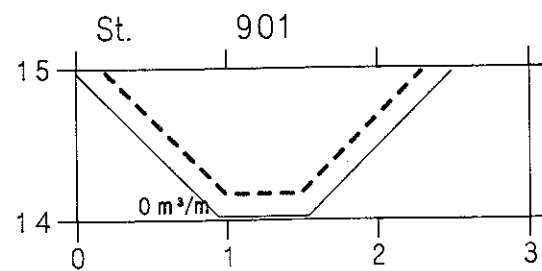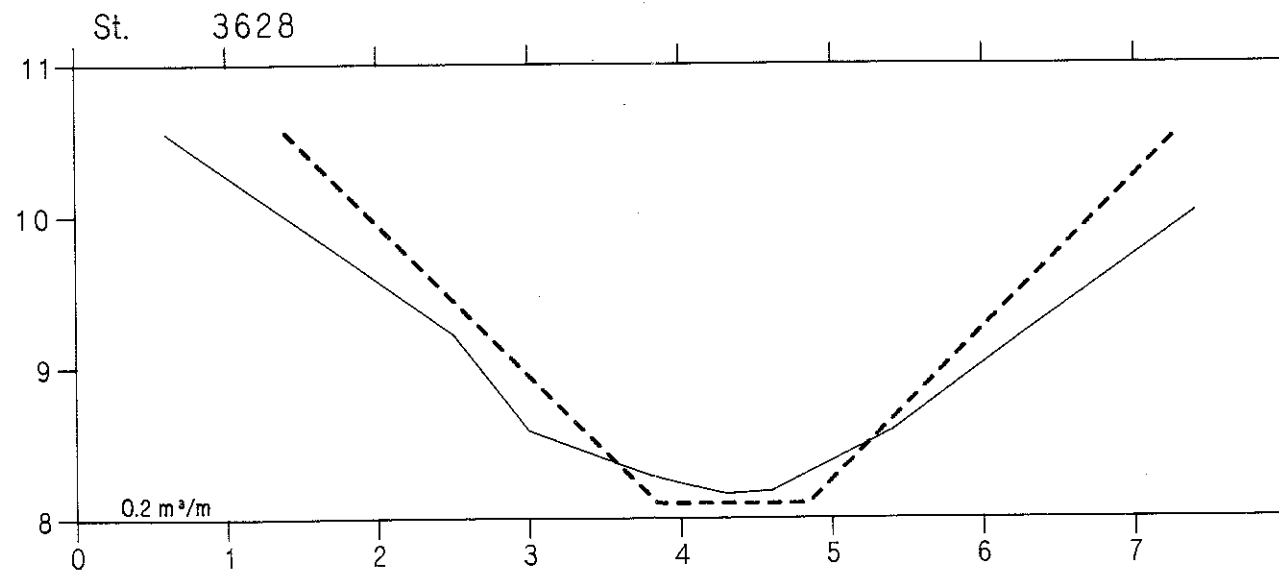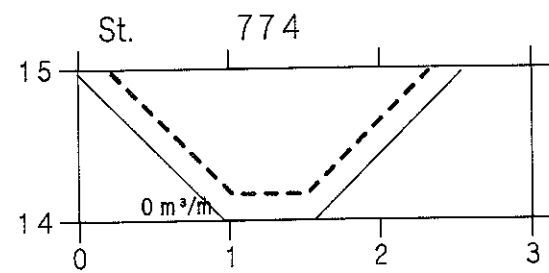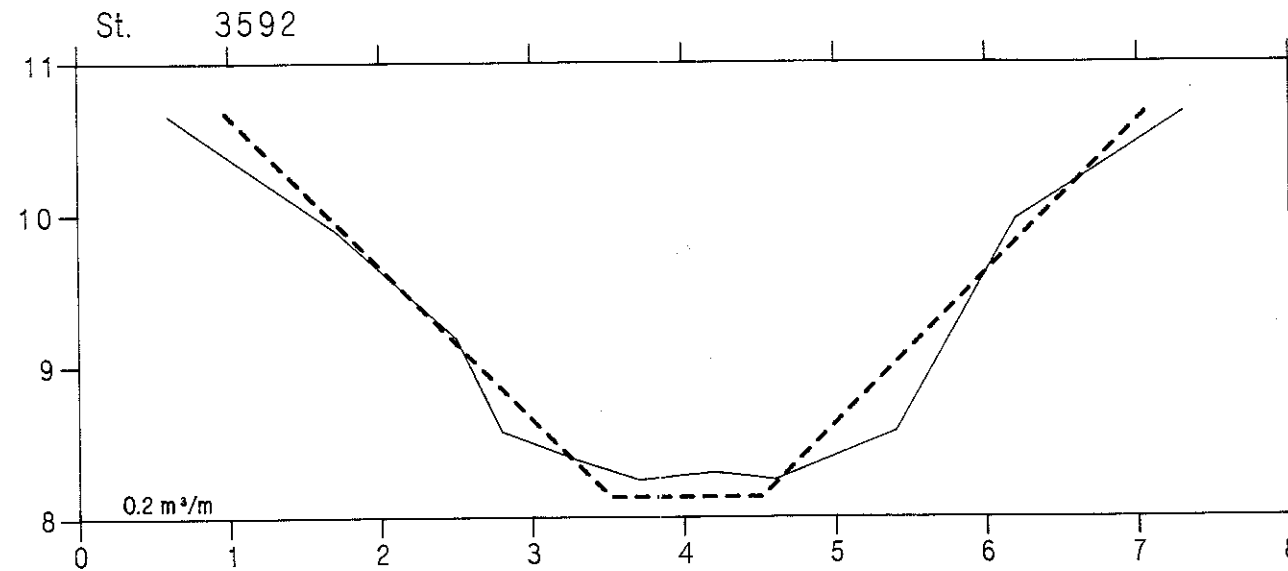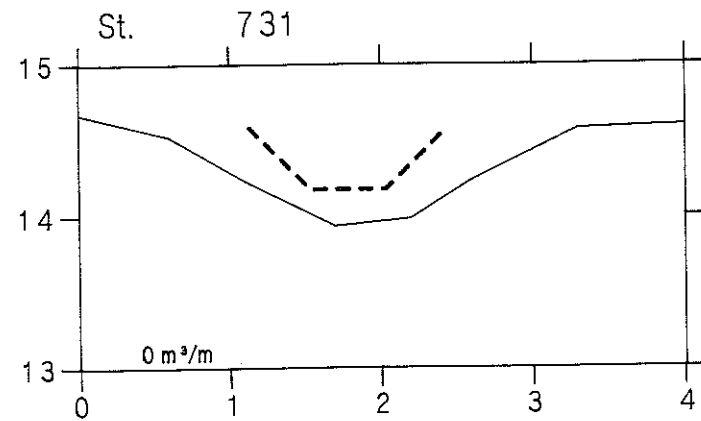

# Gammel-lungrenden





VASP 

— Opmålt af DDH Roskilde aug 1994

- - - - - Nyt regulativ

lodret akse : kote i m skala 1:50  
vandret akse : afstand i m skala 1:50

HEDESELSKABET 

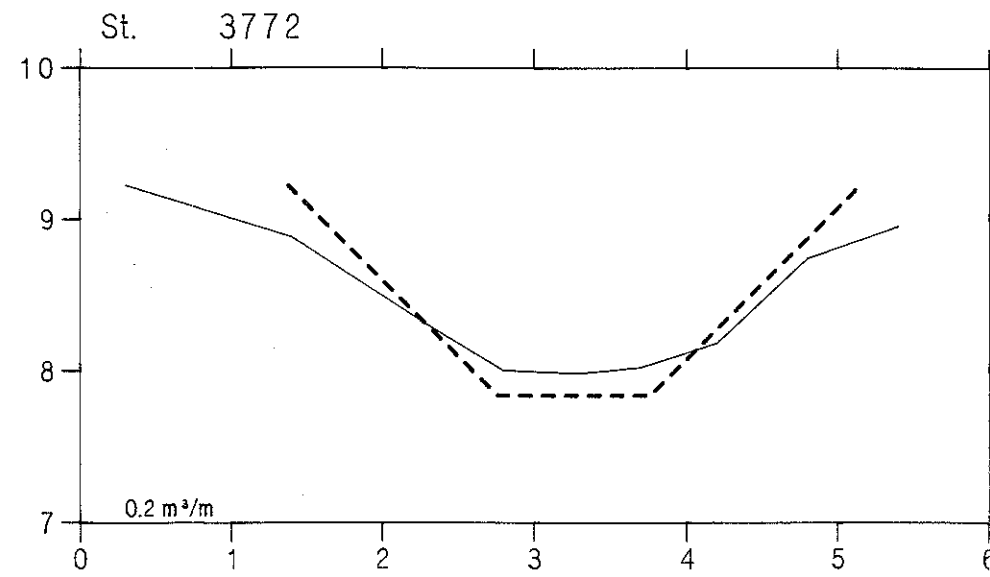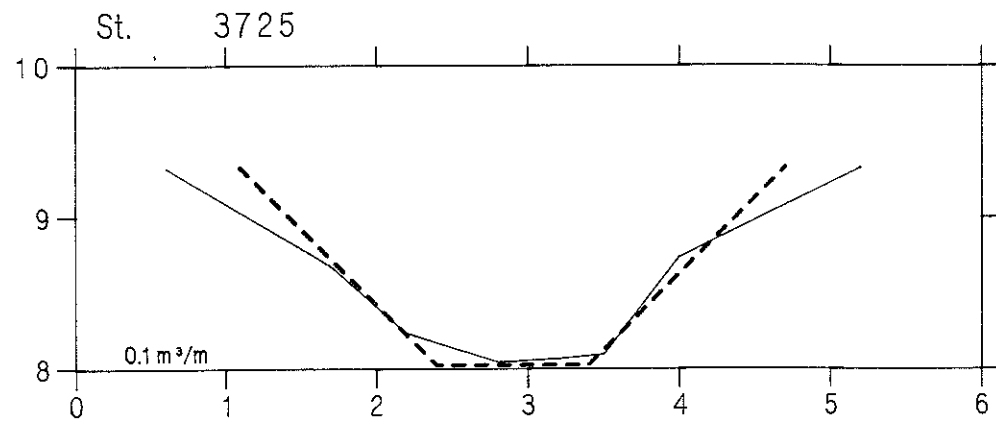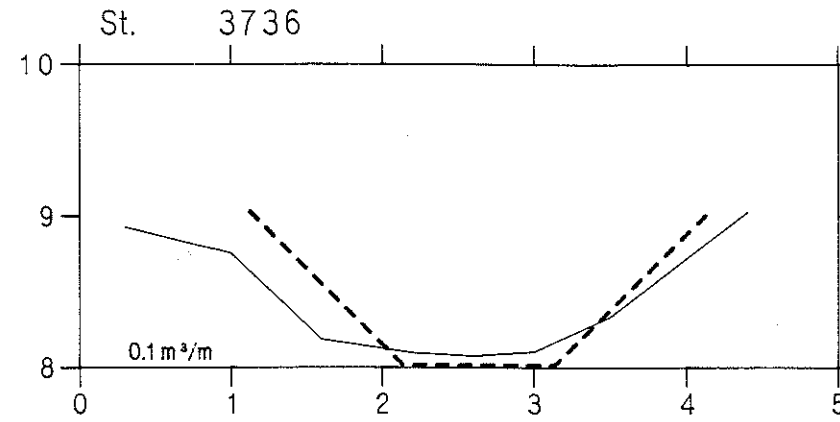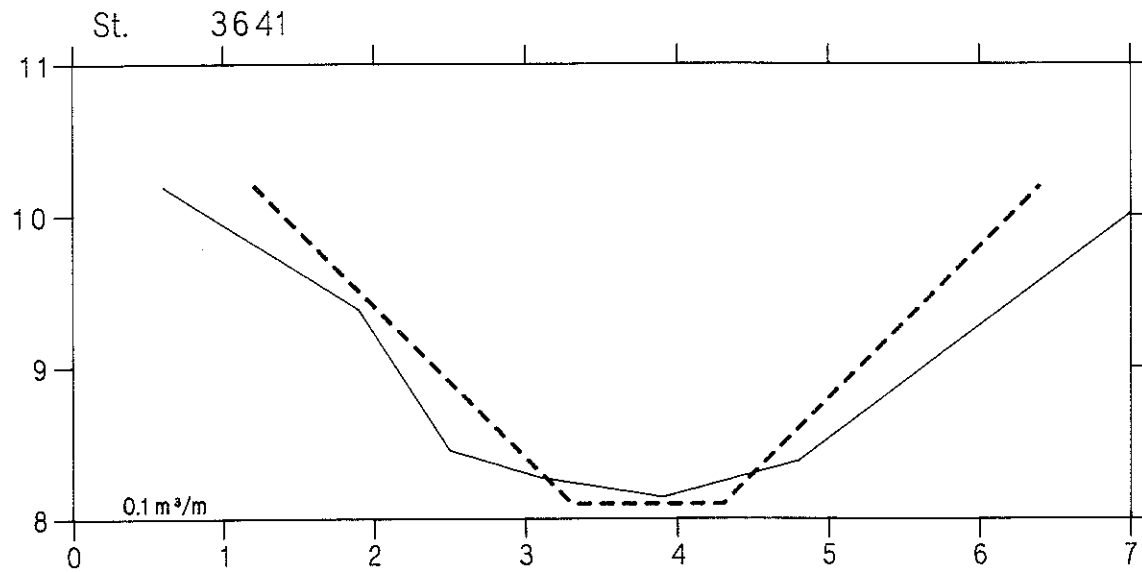

# Gammel-lungrenden


VASP 

— Opmålt af DDH Roskilde aug 1994

- - - - - Nyt regulativ

lodret akse : kote i m skala 1:50

vandret akse : afstand i m skala 1:50

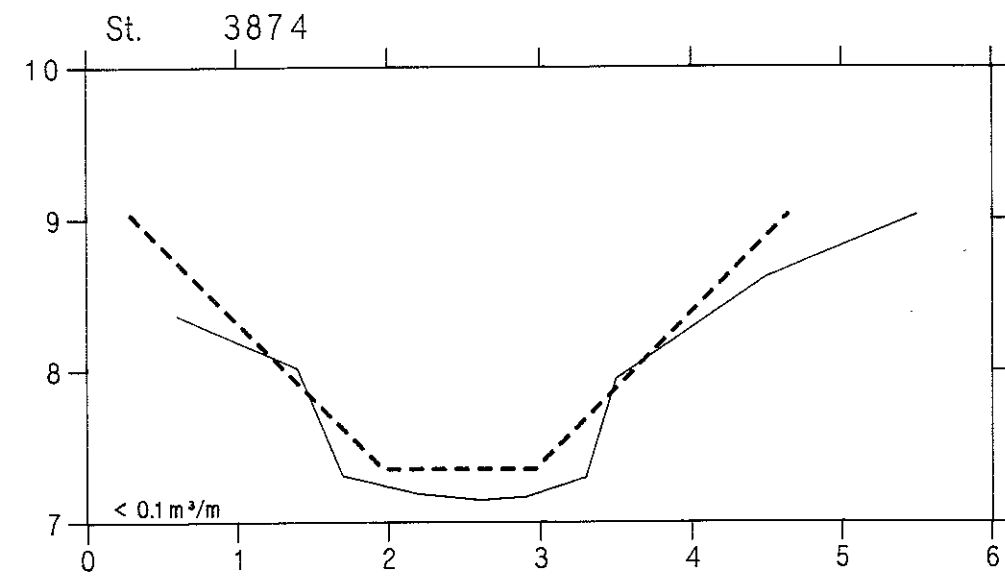

# Gerdruprenden

VASP 





— Opmålt af DDH Roskilde dec. 1995

- - - - - Nyt regulativ

Iodret akse : kote i m skala 1:100

vandret akse : afstand i m skala 1:100

HEDESELSKABET

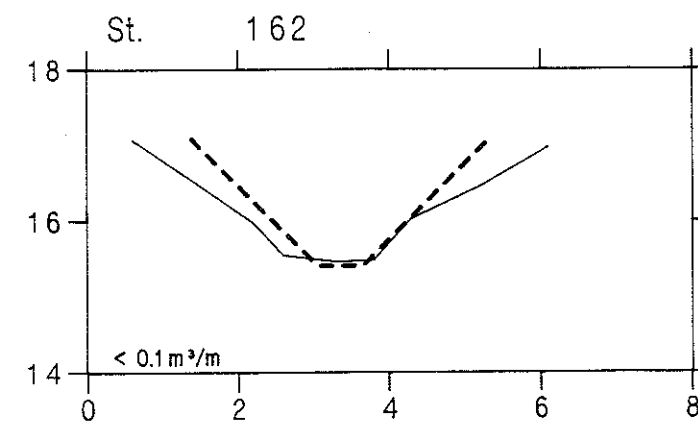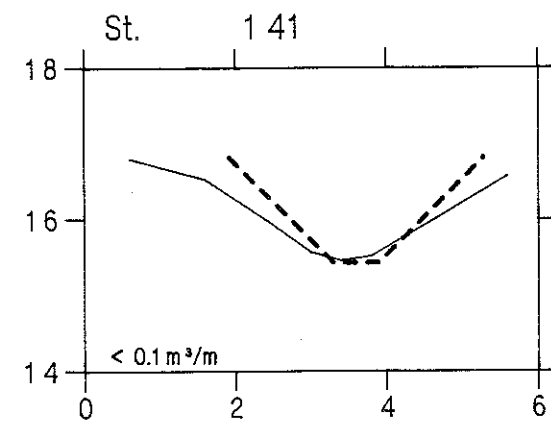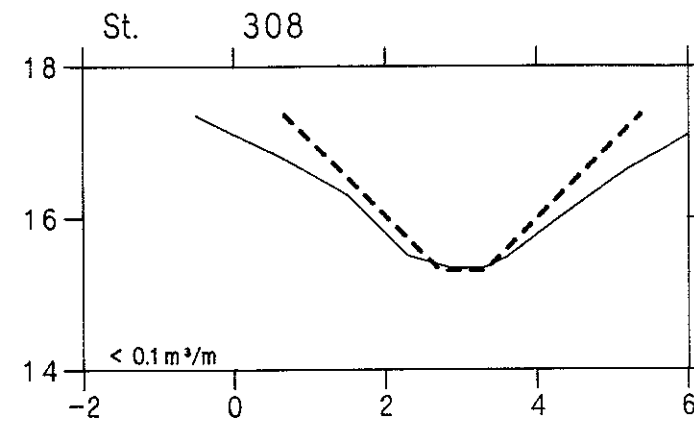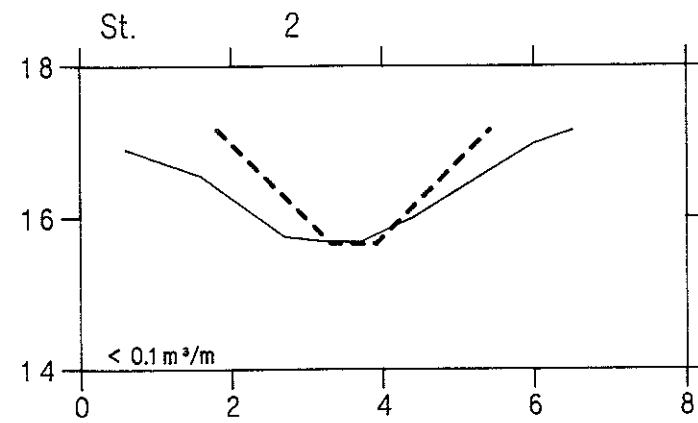

# Tilløb nr. 7d.







VASP 

HEDESELSKABET 

— Opmåling af DDH/Roskilde aug. 1994

- - - - - Nyt regulativ

lodret akse : kote i m skala 1:100  
vandret akse : afstand i m skala 1:100

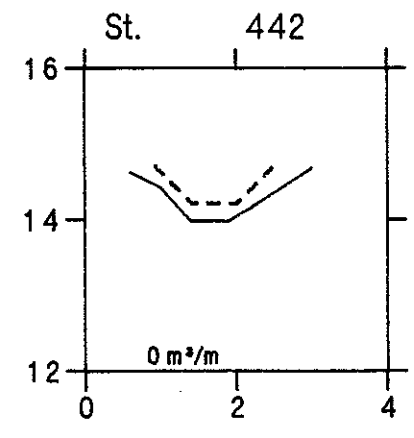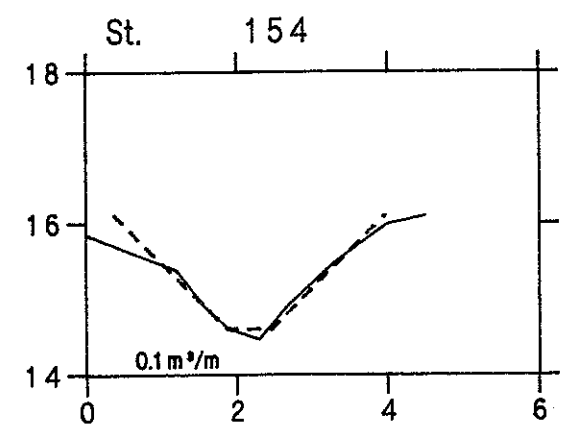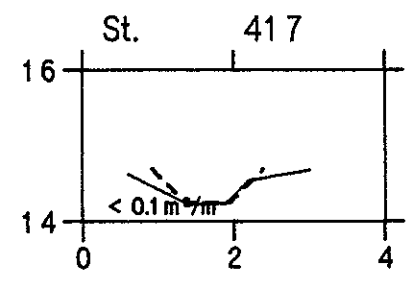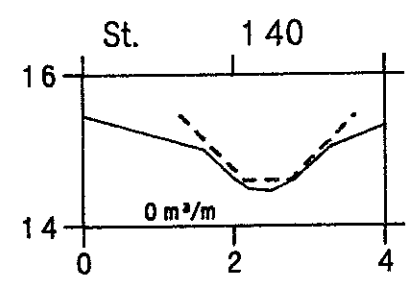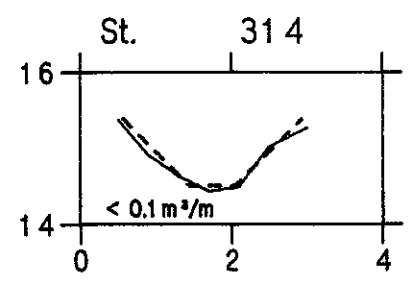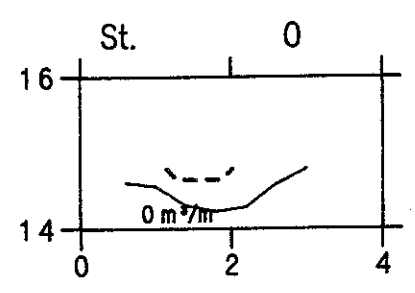

# Tilløb nr. 7e.



VASP 

—— Opmålt af DDH/Roskilde aug. 1994

----- Nyt regulativ

lodret akse : kote i m skala 1:50

vandret akse : afstand i m skala 1:50

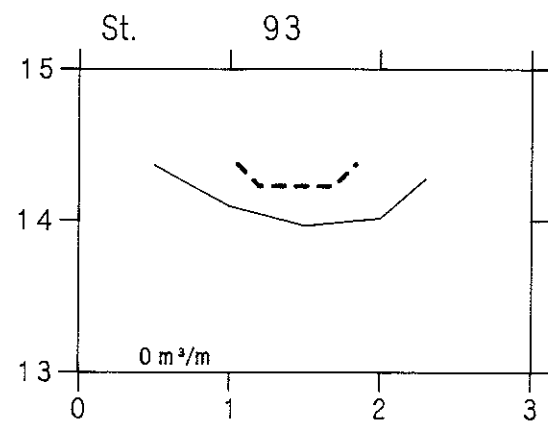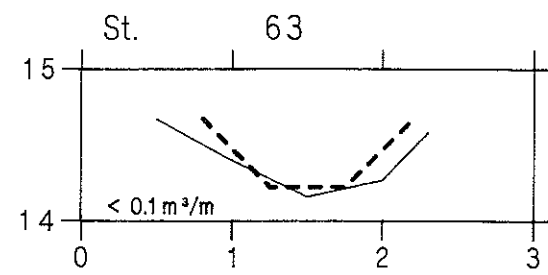

HEDESELSKABET 