

# MARBÆKS RENDE NORD

VASP


Opmålt af Hedeselskabet februar 1997

## Hashøj Kommune



- Bundkote, nyt regulativ
- Terræn i venstre side
- - - Terræn i højre side
- Dybeste punkt i tværprofilen

Kote i m 1:50

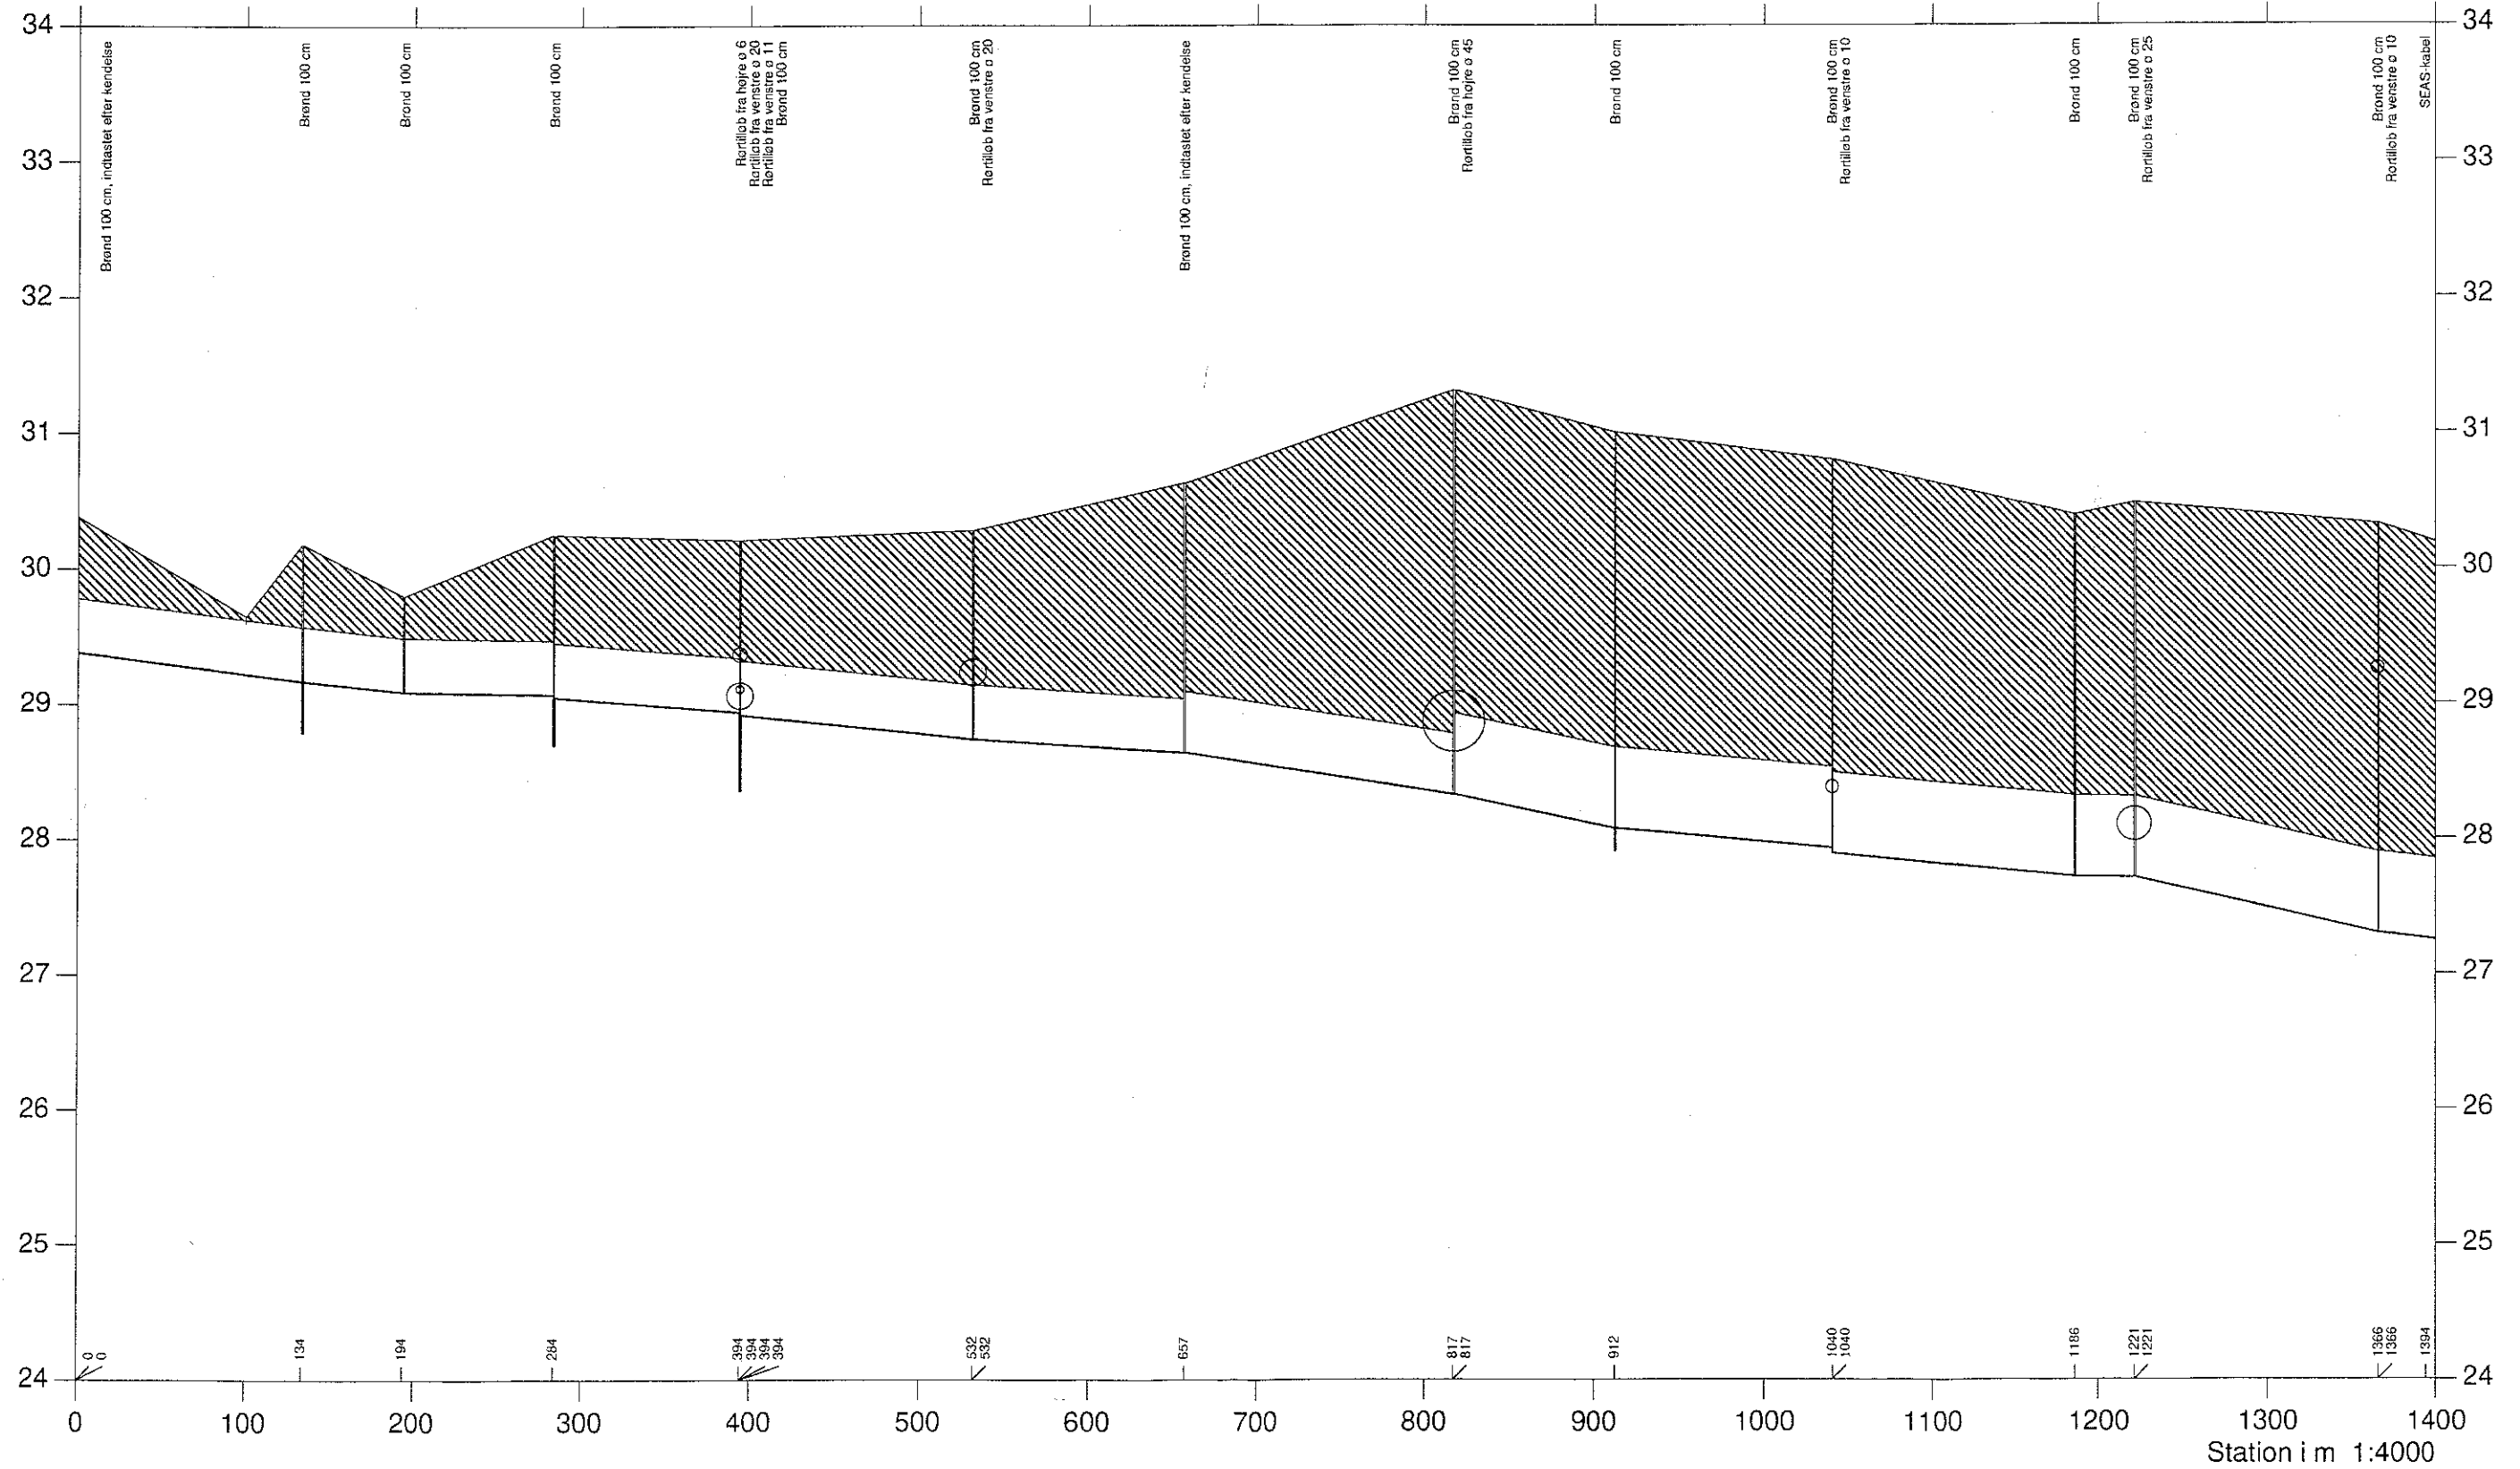

# MARBÆKS RENDE NORD

VASP

Opmålt af Hedeselskabet februar 1997

Hashøj Kommune



- Bundkote, nyt regulativ
- Terræn i venstre side
- - - Terræn i højre side
- Dybeste punkt i tværprofil

