

Rokkemoserenden


Opmålt af Hedeselskabet, Roskilde, 1993



HEDESELSKABET 

- Regulativ bundkote
- - - - - Terræn i højre side
- Terræn i venstre side
- Dybeste punkt i tværprofil

kote i m 1:50

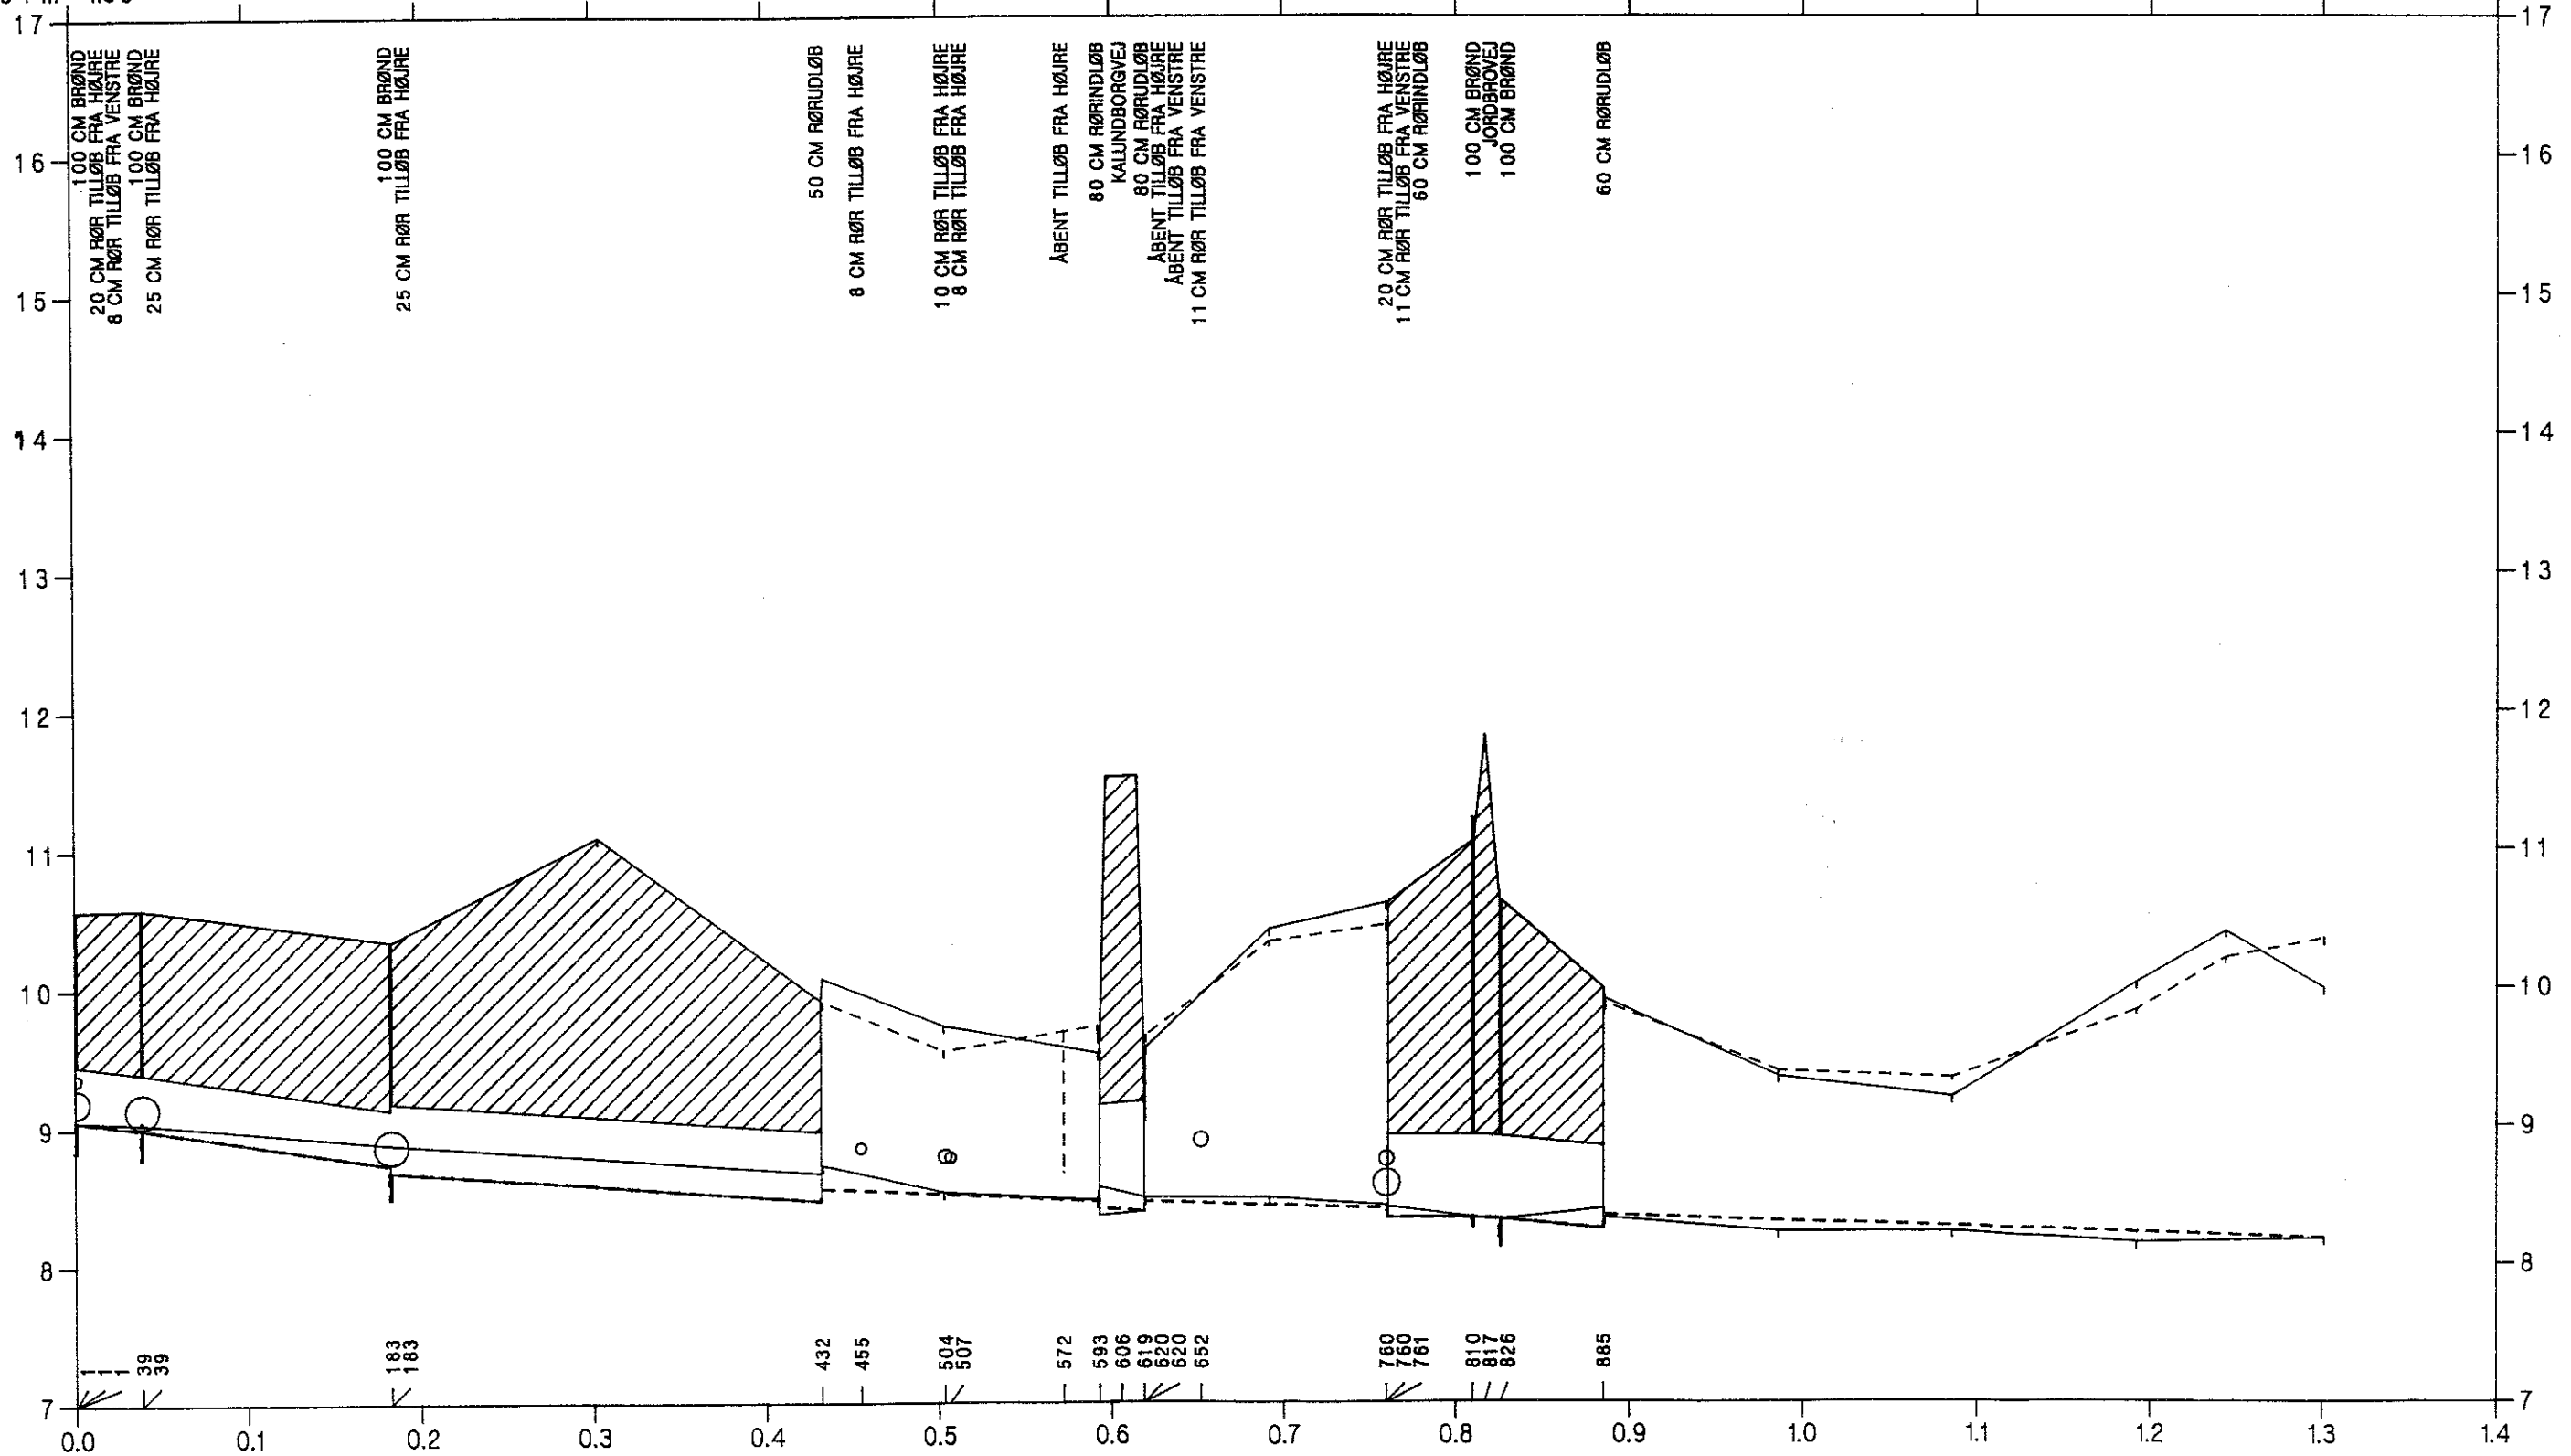

Slagelse Kommune

station i km 1:4000