





RUNDERUPRENDEN

VASP 


Opmålt af Hedeselskabet, maj 1996

Hashøj kommune



-  Bundkote, nyt regulativ
-  Terræn i venstre side
-  Terræn i højre side
-  Dybeste punkt i tværprofilen

Kote i m 1:100

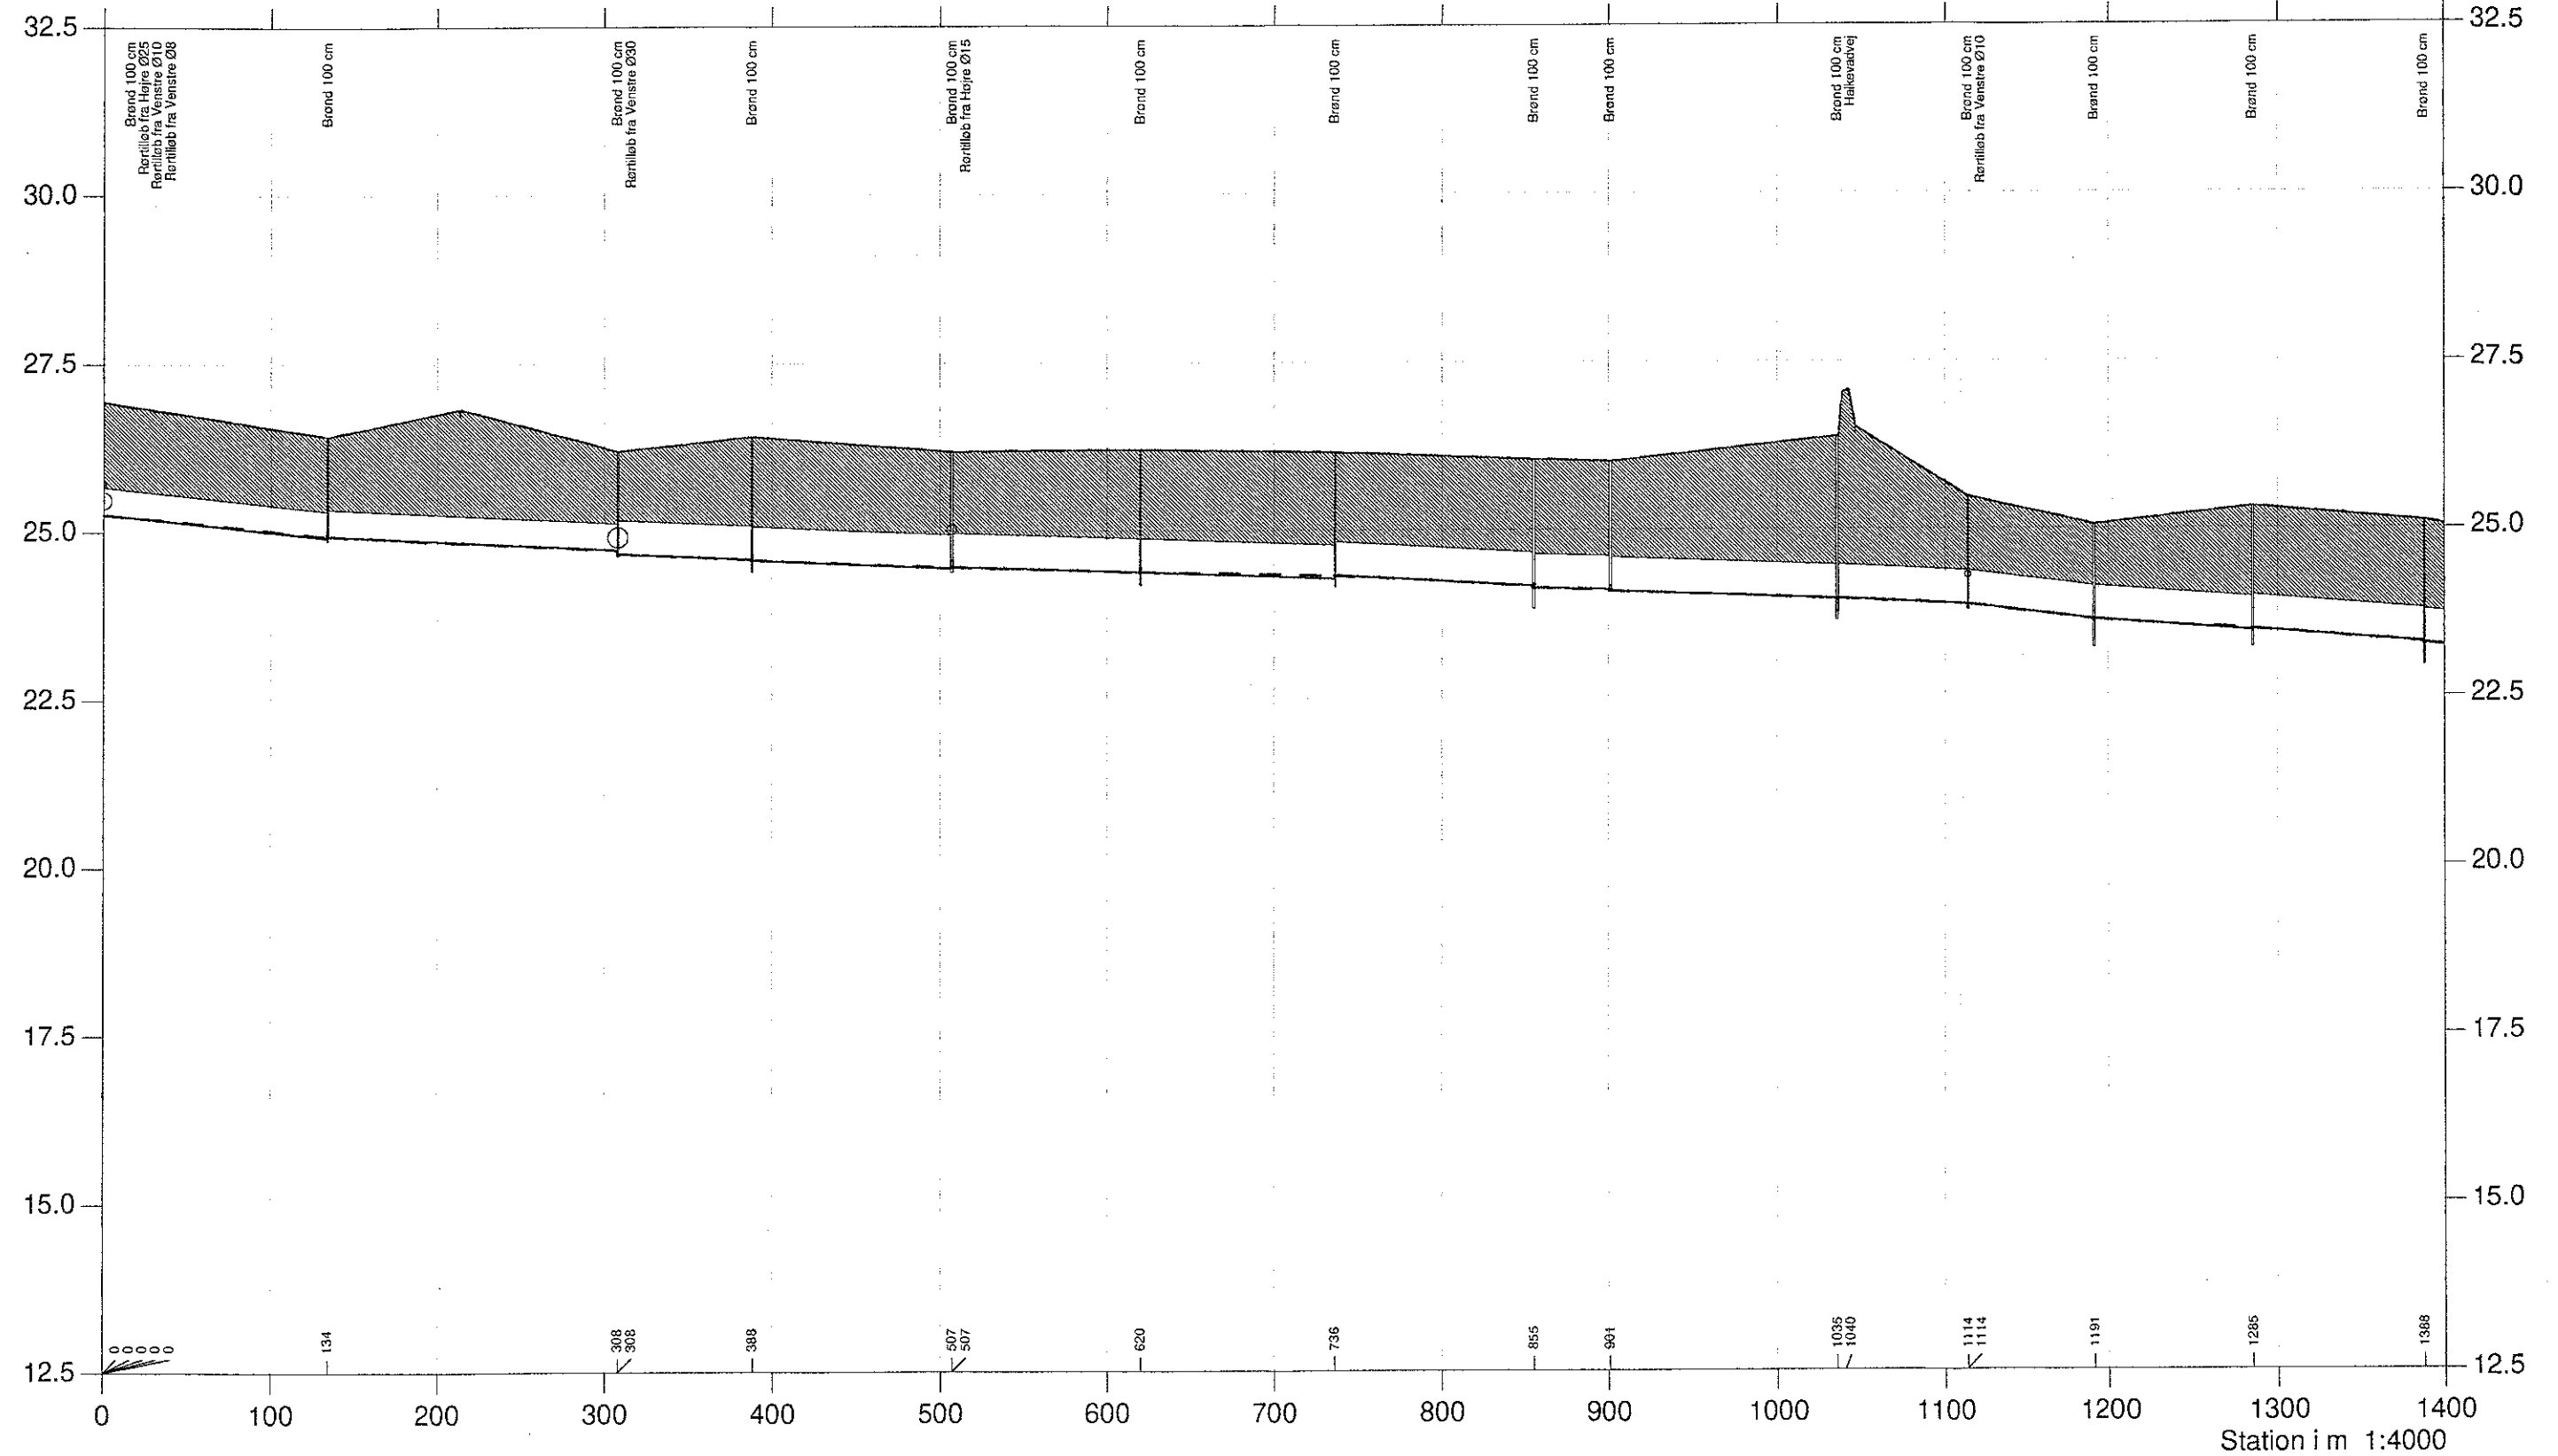

RUNDERUPRENDEN

VASP 


Opmålt af Hedeselskabet, maj 1996

Hashøj kommune



- Bundkote, nyt regulativ
- Terræn i venstre side
- - - Terræn i højre side
- Dybeste punkt i tværprofilen

Kote i m 1:100

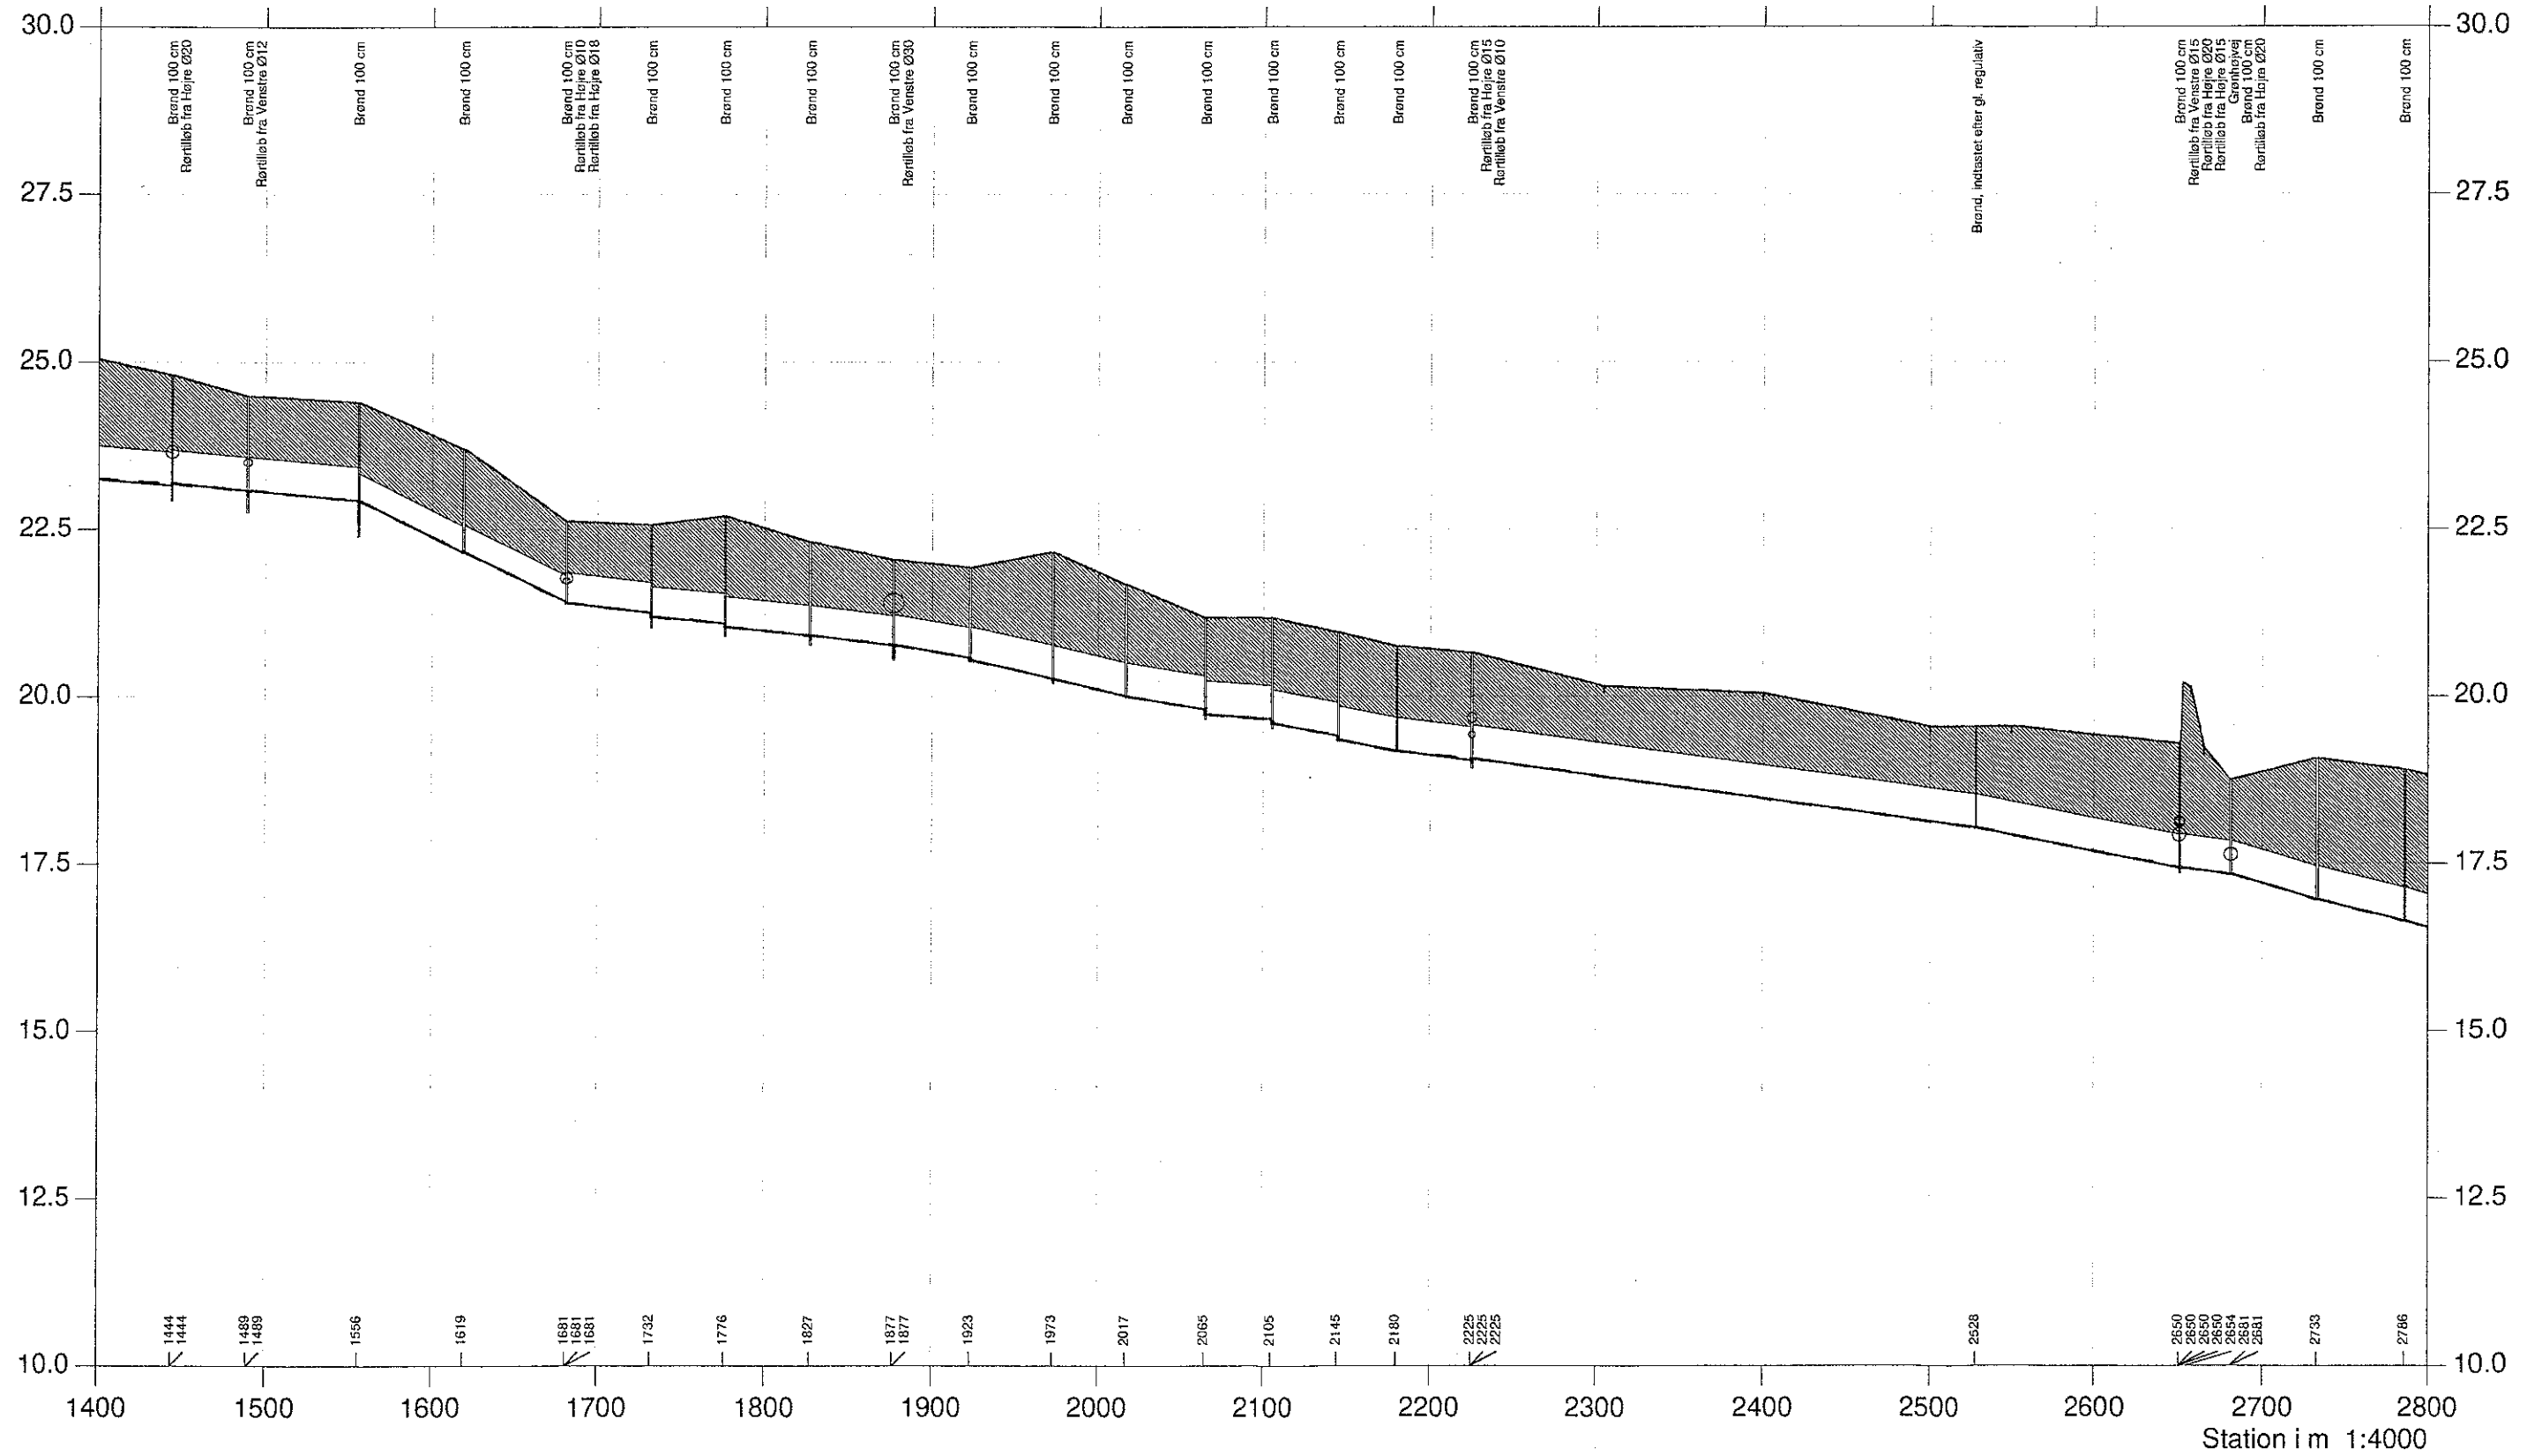

RUNDERUPRENDEN

VASP 

Opmålt af Hedeselskabet, maj 1996

Hashøj kommune



- Bundkote, nyt regulativ
- Terræn i venstre side
- - - Terræn i højre side
- Dybeste punkt i tværprofilen

