
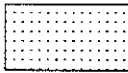



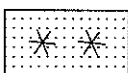
 








## Signaturforklaring

	Åbent vandløb		Eng/mose
	Rørlagt vandløb		Løvskov
	Overkørsel		Nåleskov
	Ejerlavsgrense		Sø
	Matrikelskel		
	Vejmidte		
	Brugsgrænse		
	Bygning		
	Brønd		

### HEDESELSKABET

  
Miljø og energi  
Roskilde

Ringstedvej 20  
4000 Roskilde

Telefon 46 30 03 10  
Telefax 46 30 03 11



Sag:				Sag nr:			
Slagelse regulativ				310 94200			
Emne:				Mål:		Kotesystem:	
Skibbæksrenden/Støvbæksrenden, Øvre ende				1:4000		DNN	
Dato:		Godkendt:	Sagsbehandler:	Tegnet:	Rettet:	Tegn.nr:	Bilag:
09.02.1994			FS	CAM	12.09.1999	003	

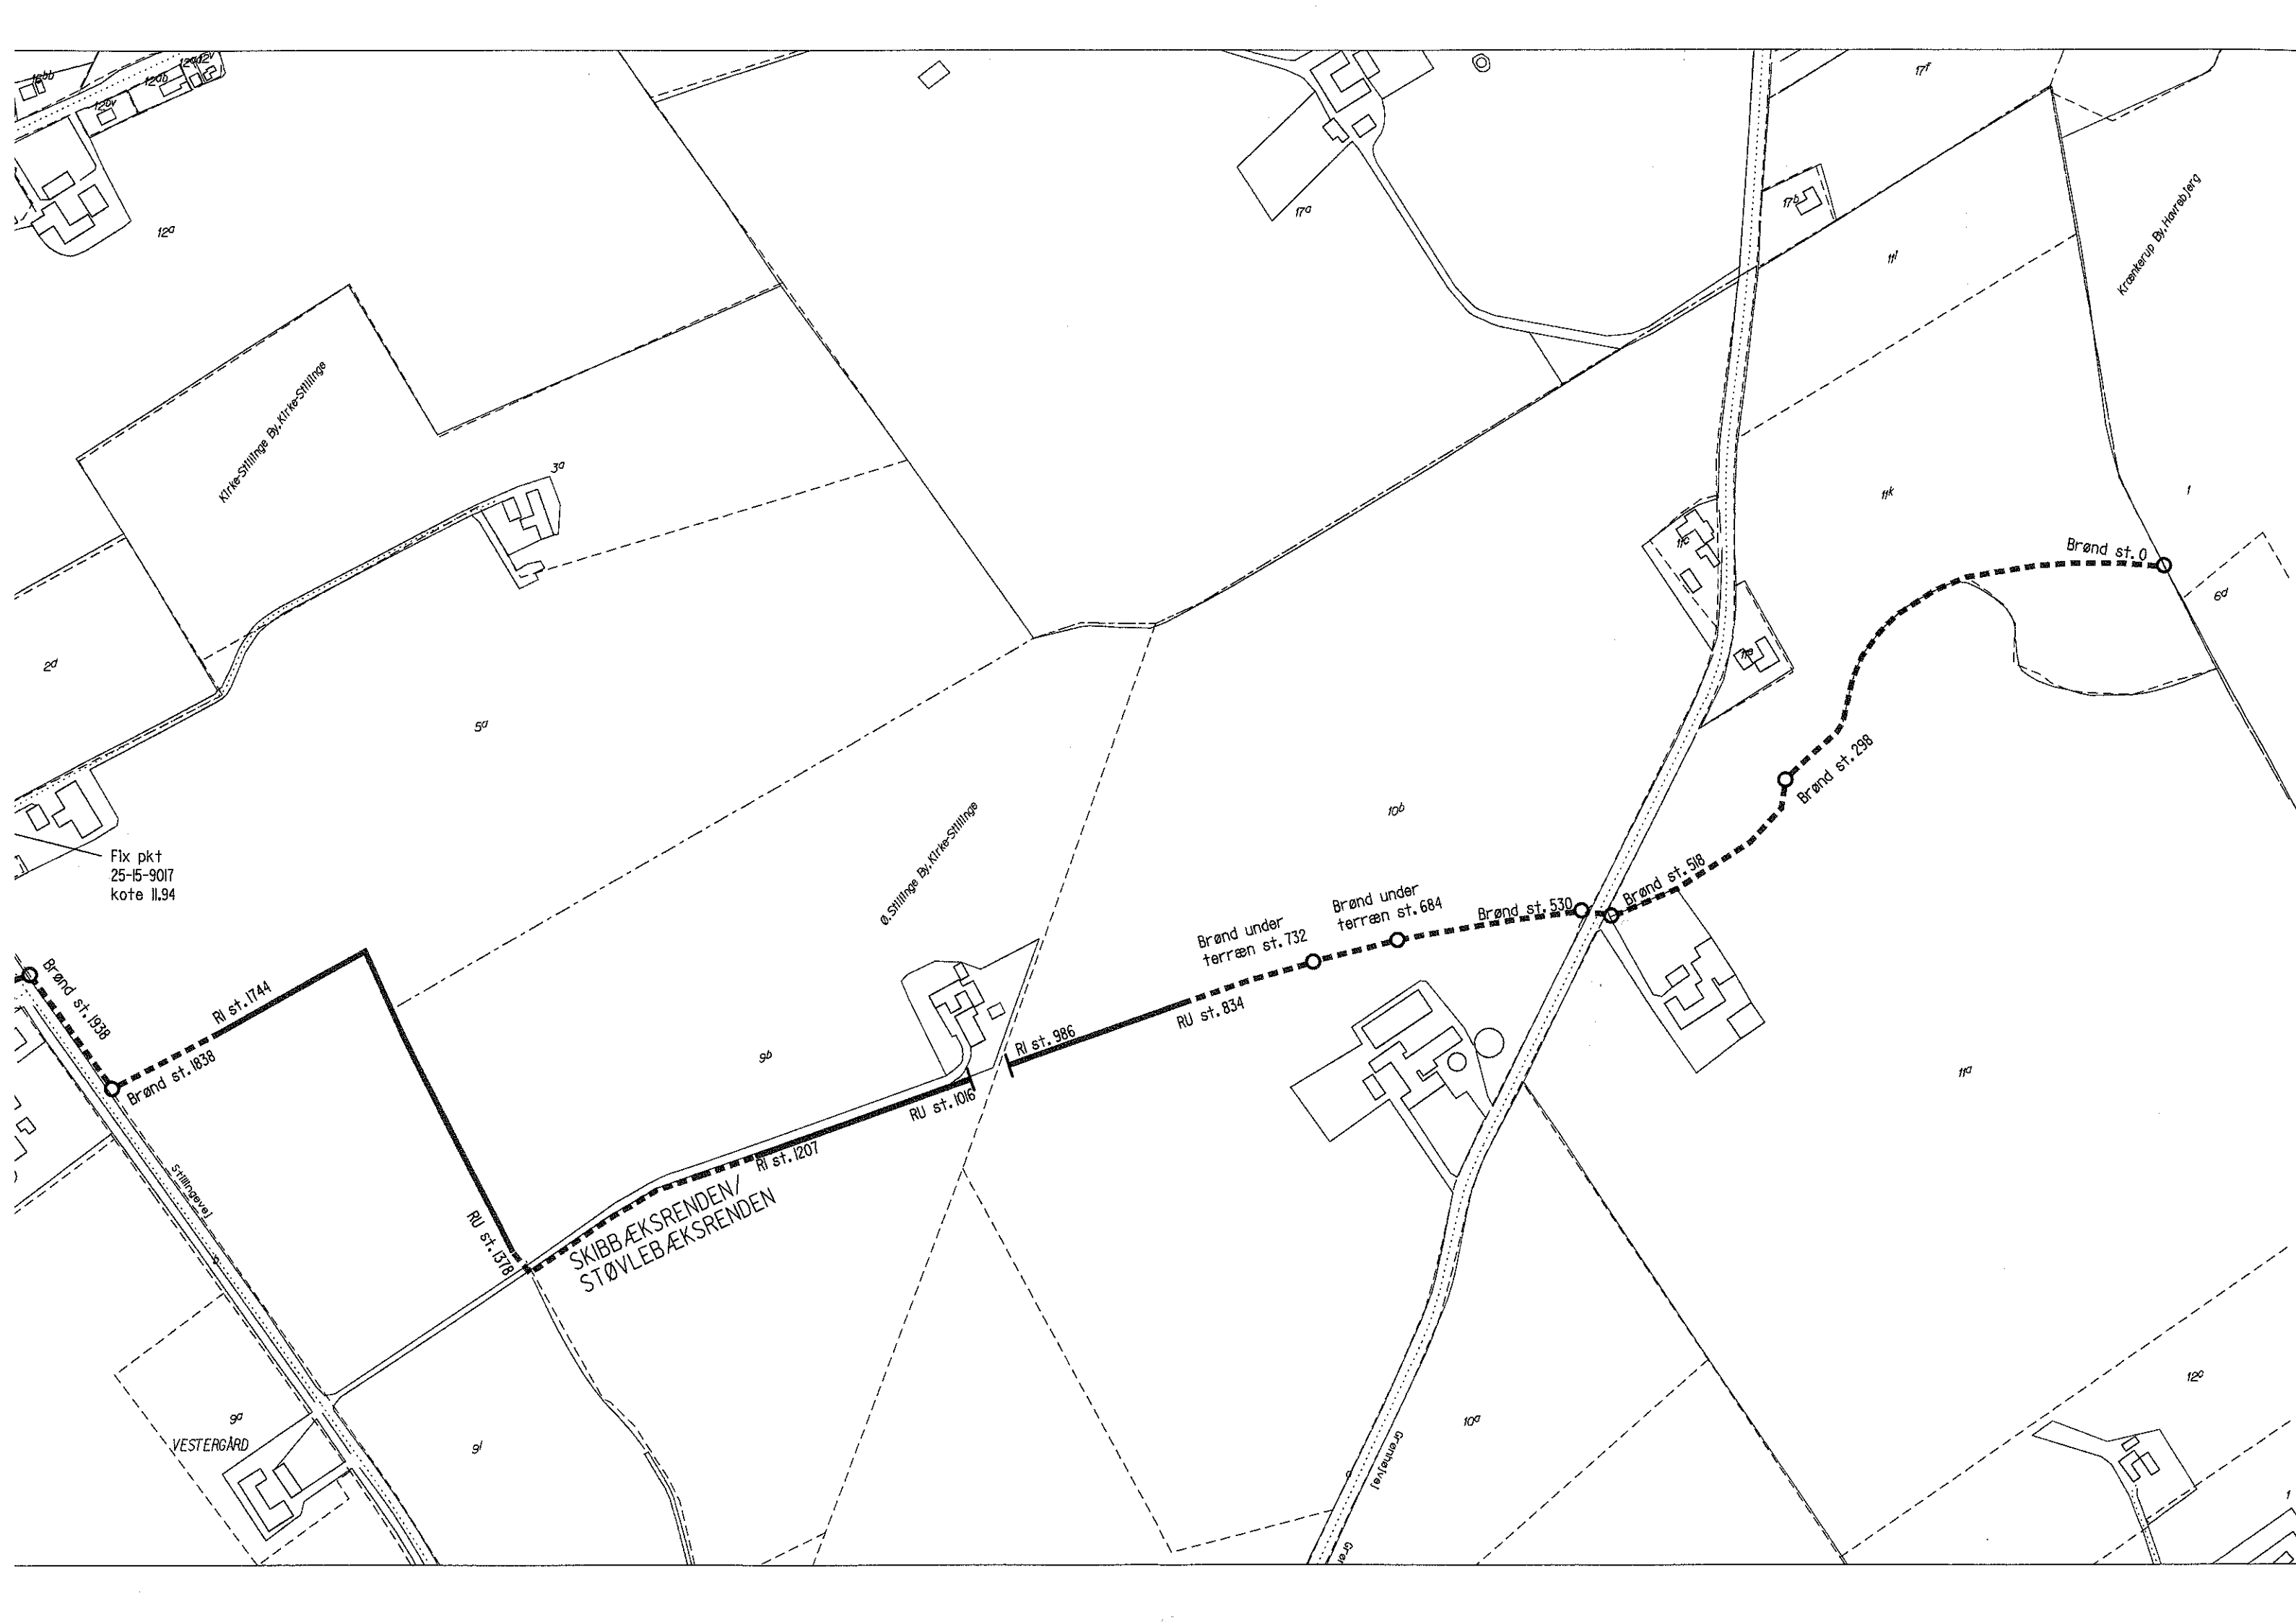

Flx pkt  
25-15-9017  
kote ll.94

Kirke-Stillinge Bj. Kirke-Stillinge

Krekerup Bj. Hørebjerg

SKIBBÆKSRENDEN/  
STØVLEBÆKSRENDEN

VESTERGÅRD

Brønd st. 1938  
Brønd st. 1838

RI st. 1744

RU st. 1578

RI st. 1207

RU st. 1016

RI st. 986

RU st. 834

Brønd under  
terræn st. 732

Brønd under  
terræn st. 684

Brønd st. 530

Brønd st. 518


Brønd st. 298

Brønd st. 0

Stillingevej

Stillinge Bj. Kirke-Stillinge

Tejstuevej

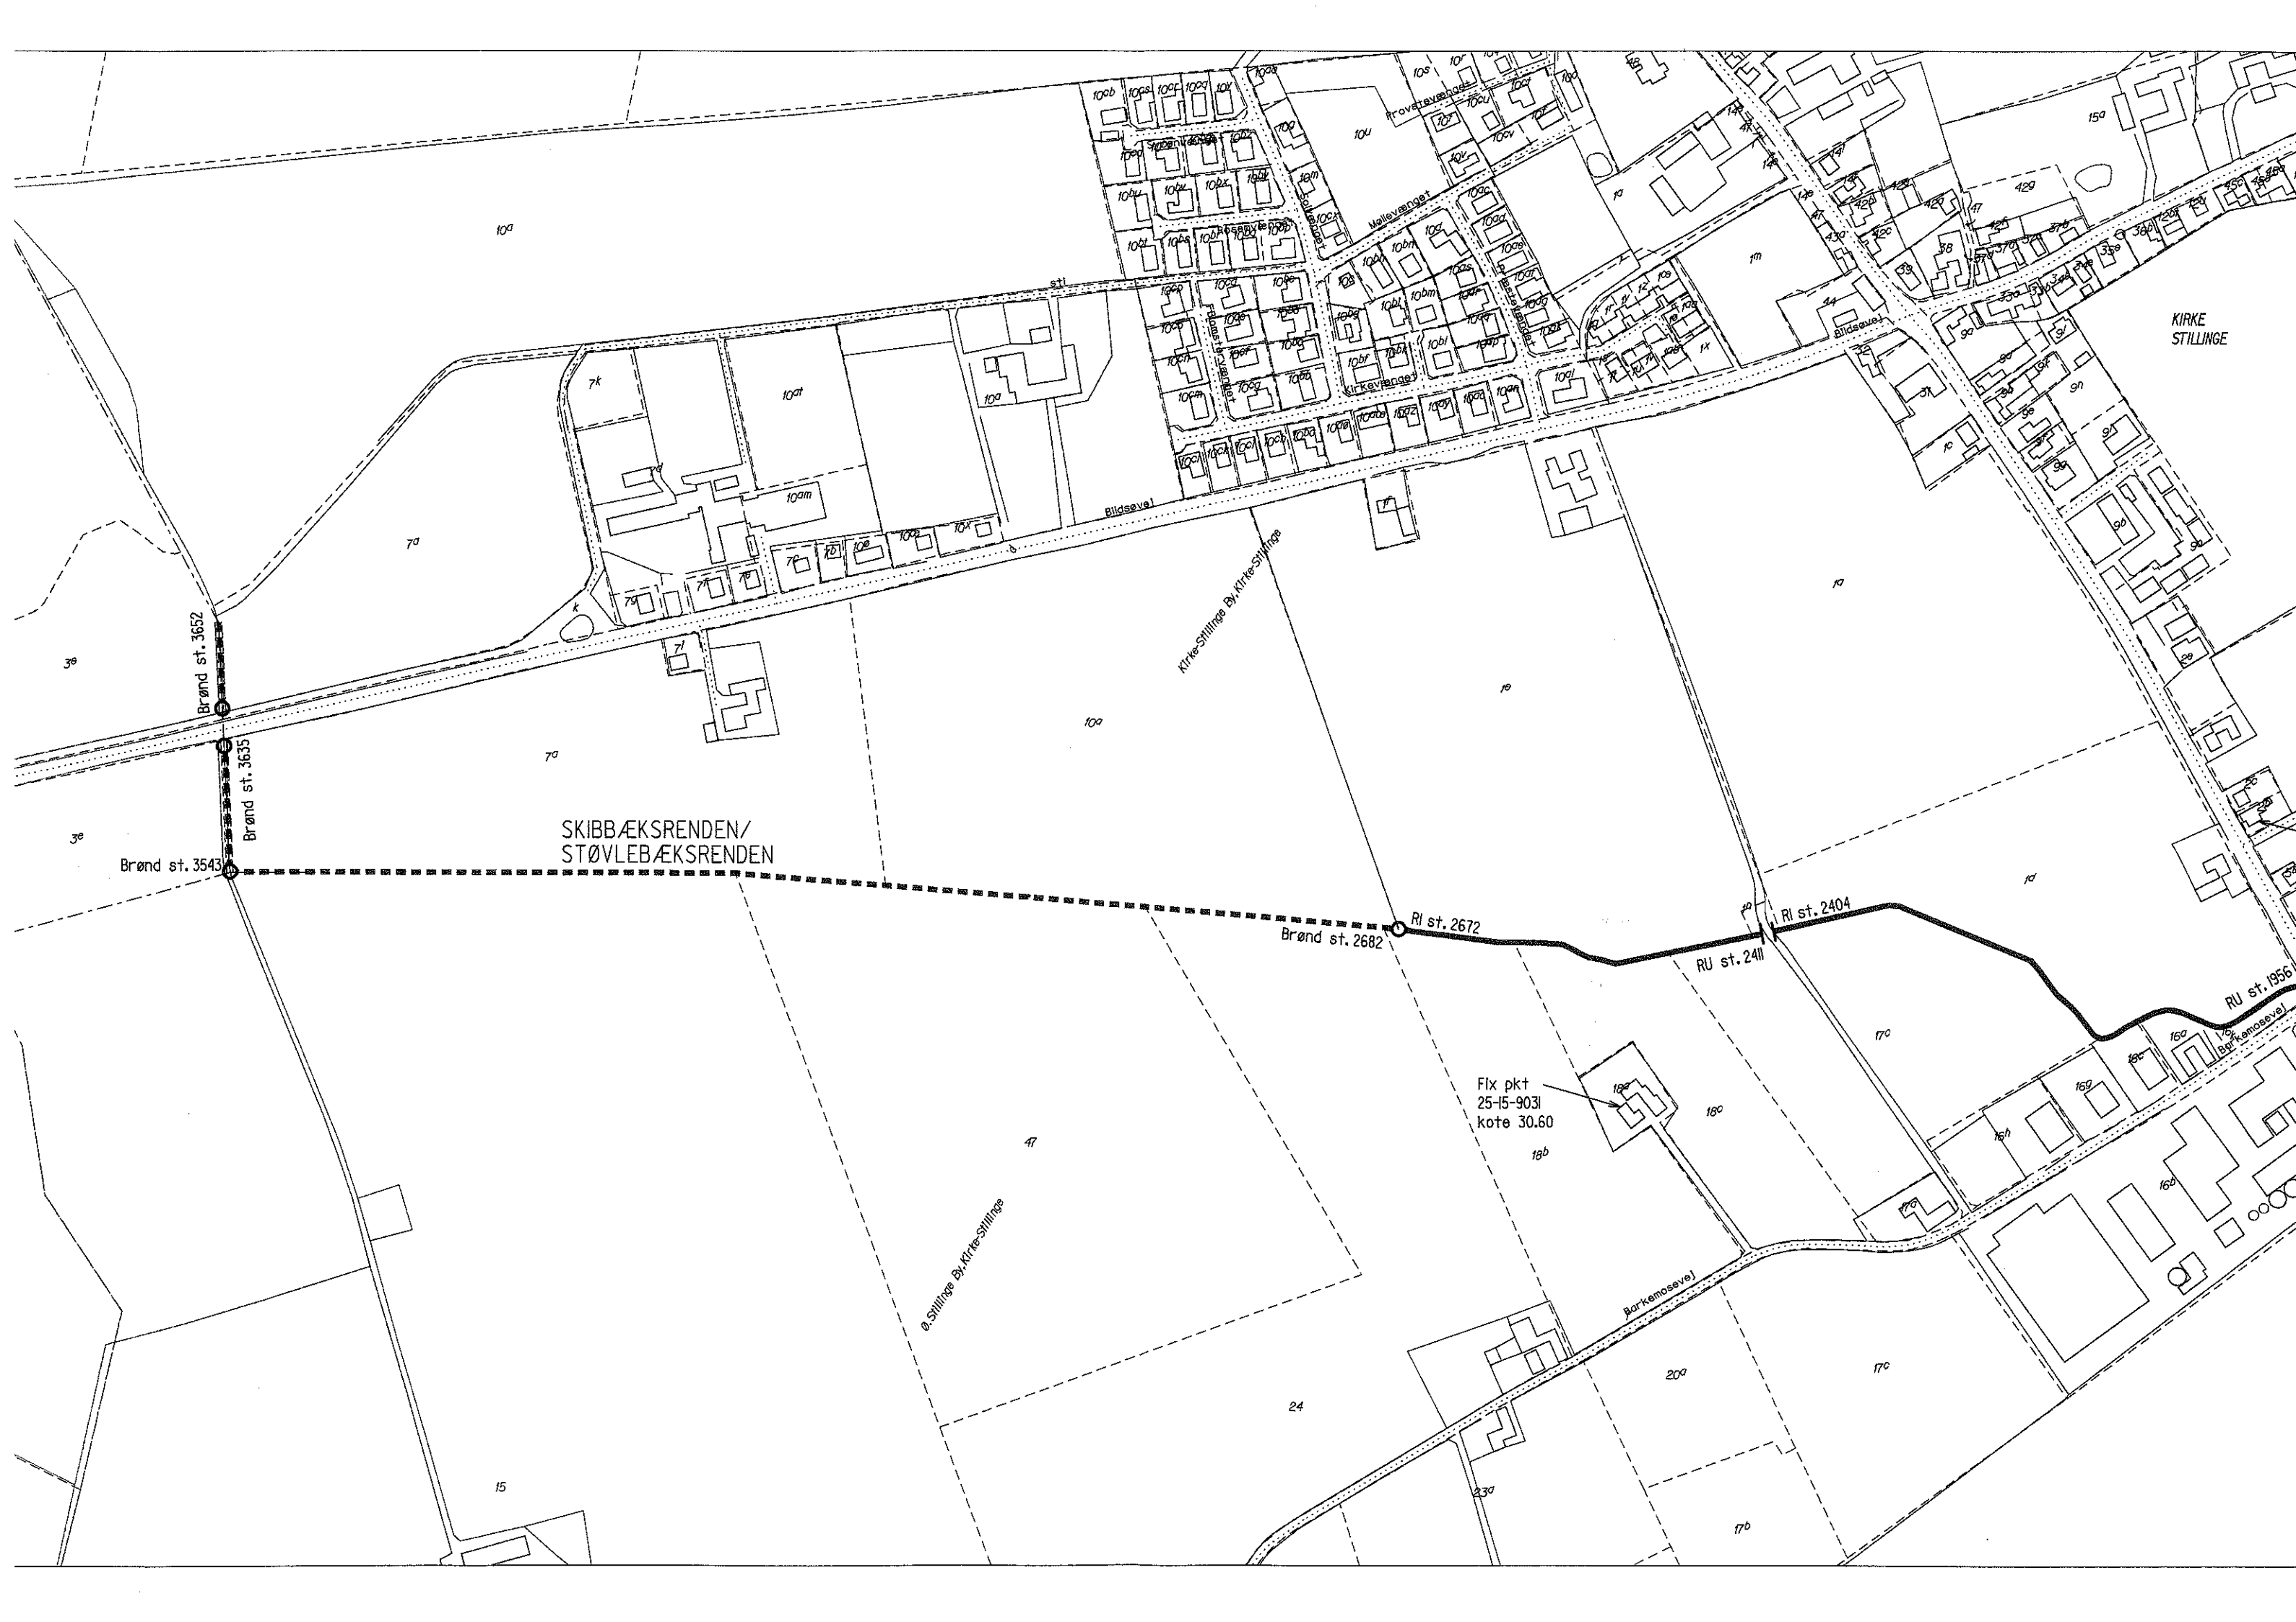

SKIBBÆKSRENDEN/  
STØVLBÆKSRENDEN

KIRKE  
STILLINGE

Fix pkt  
25-15-9031  
kote 30.60

Brønd st. 3652

Brønd st. 3635

Brønd st. 3543

Brønd st. 2682

RI st. 2672

RI st. 2404

RU st. 2411

RU st. 1956

Kirke-Stillinge By Kirke-Stillinge

Ø. Stillinge By Kirke-Stillinge

Barkemosevej

Barkemosevej

Bildsøvej

Bildsøvej

Møllevænget

Kirkevænget

Provetæverhøvd

10a

7a

3e

3e

15

4f

24

23a

20a

17b

17c

17a

18a

18b

16h

16g

16f

16e

16d

16c

16b

16a

38

37



