

SKOVHOLMRENDEN

Opmåling af DDH/Roskilde feb. 1995




- Ny regulativ bundkote
- - - Terrain i højre side
- Terrain i venstre side
- Dybeste punkt i tværprofiliet

HEDESELSKABET



kote i m 1:50

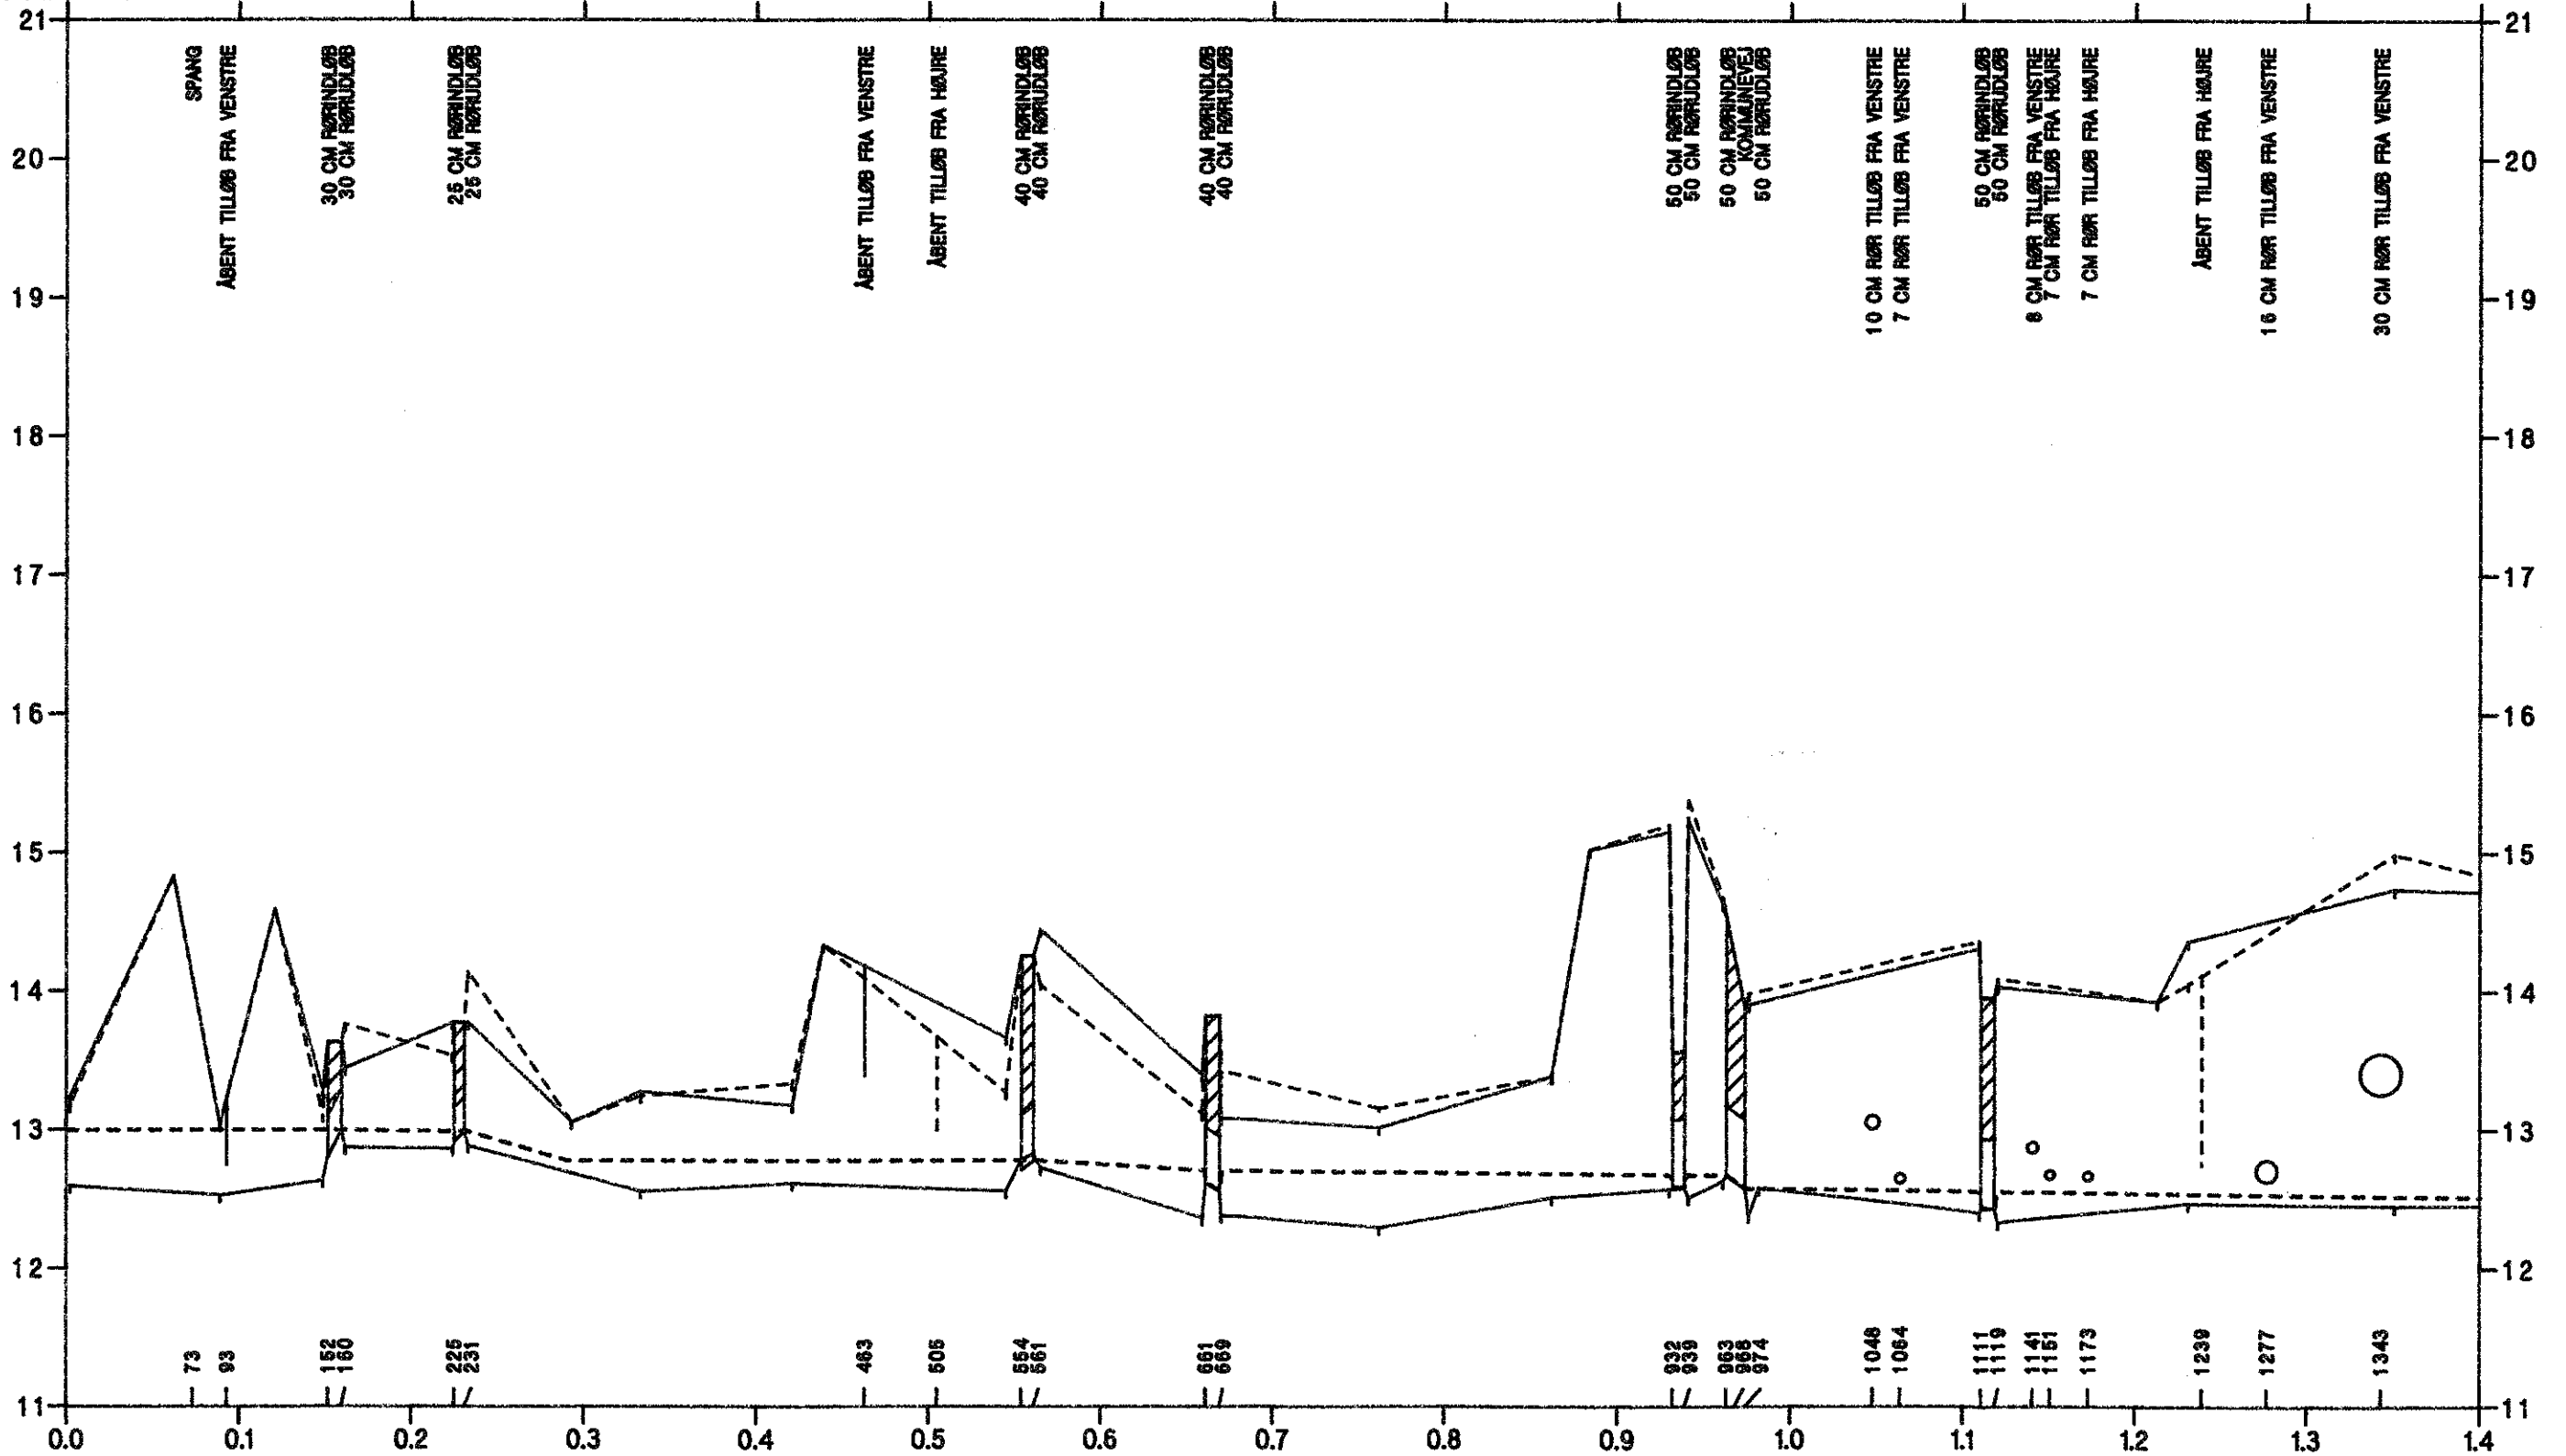

SKÆLSKØR KOMMUNE

station i km 1:4000


SKOVHOLMRENDEN

Opmåling af DDH/Roskilde feb. 1995



- Ny regulativ bundkote
- Terrain i højre side
- Terrain i venstre side
- Dybeste punkt i tværprofil

HEDESELSKABET

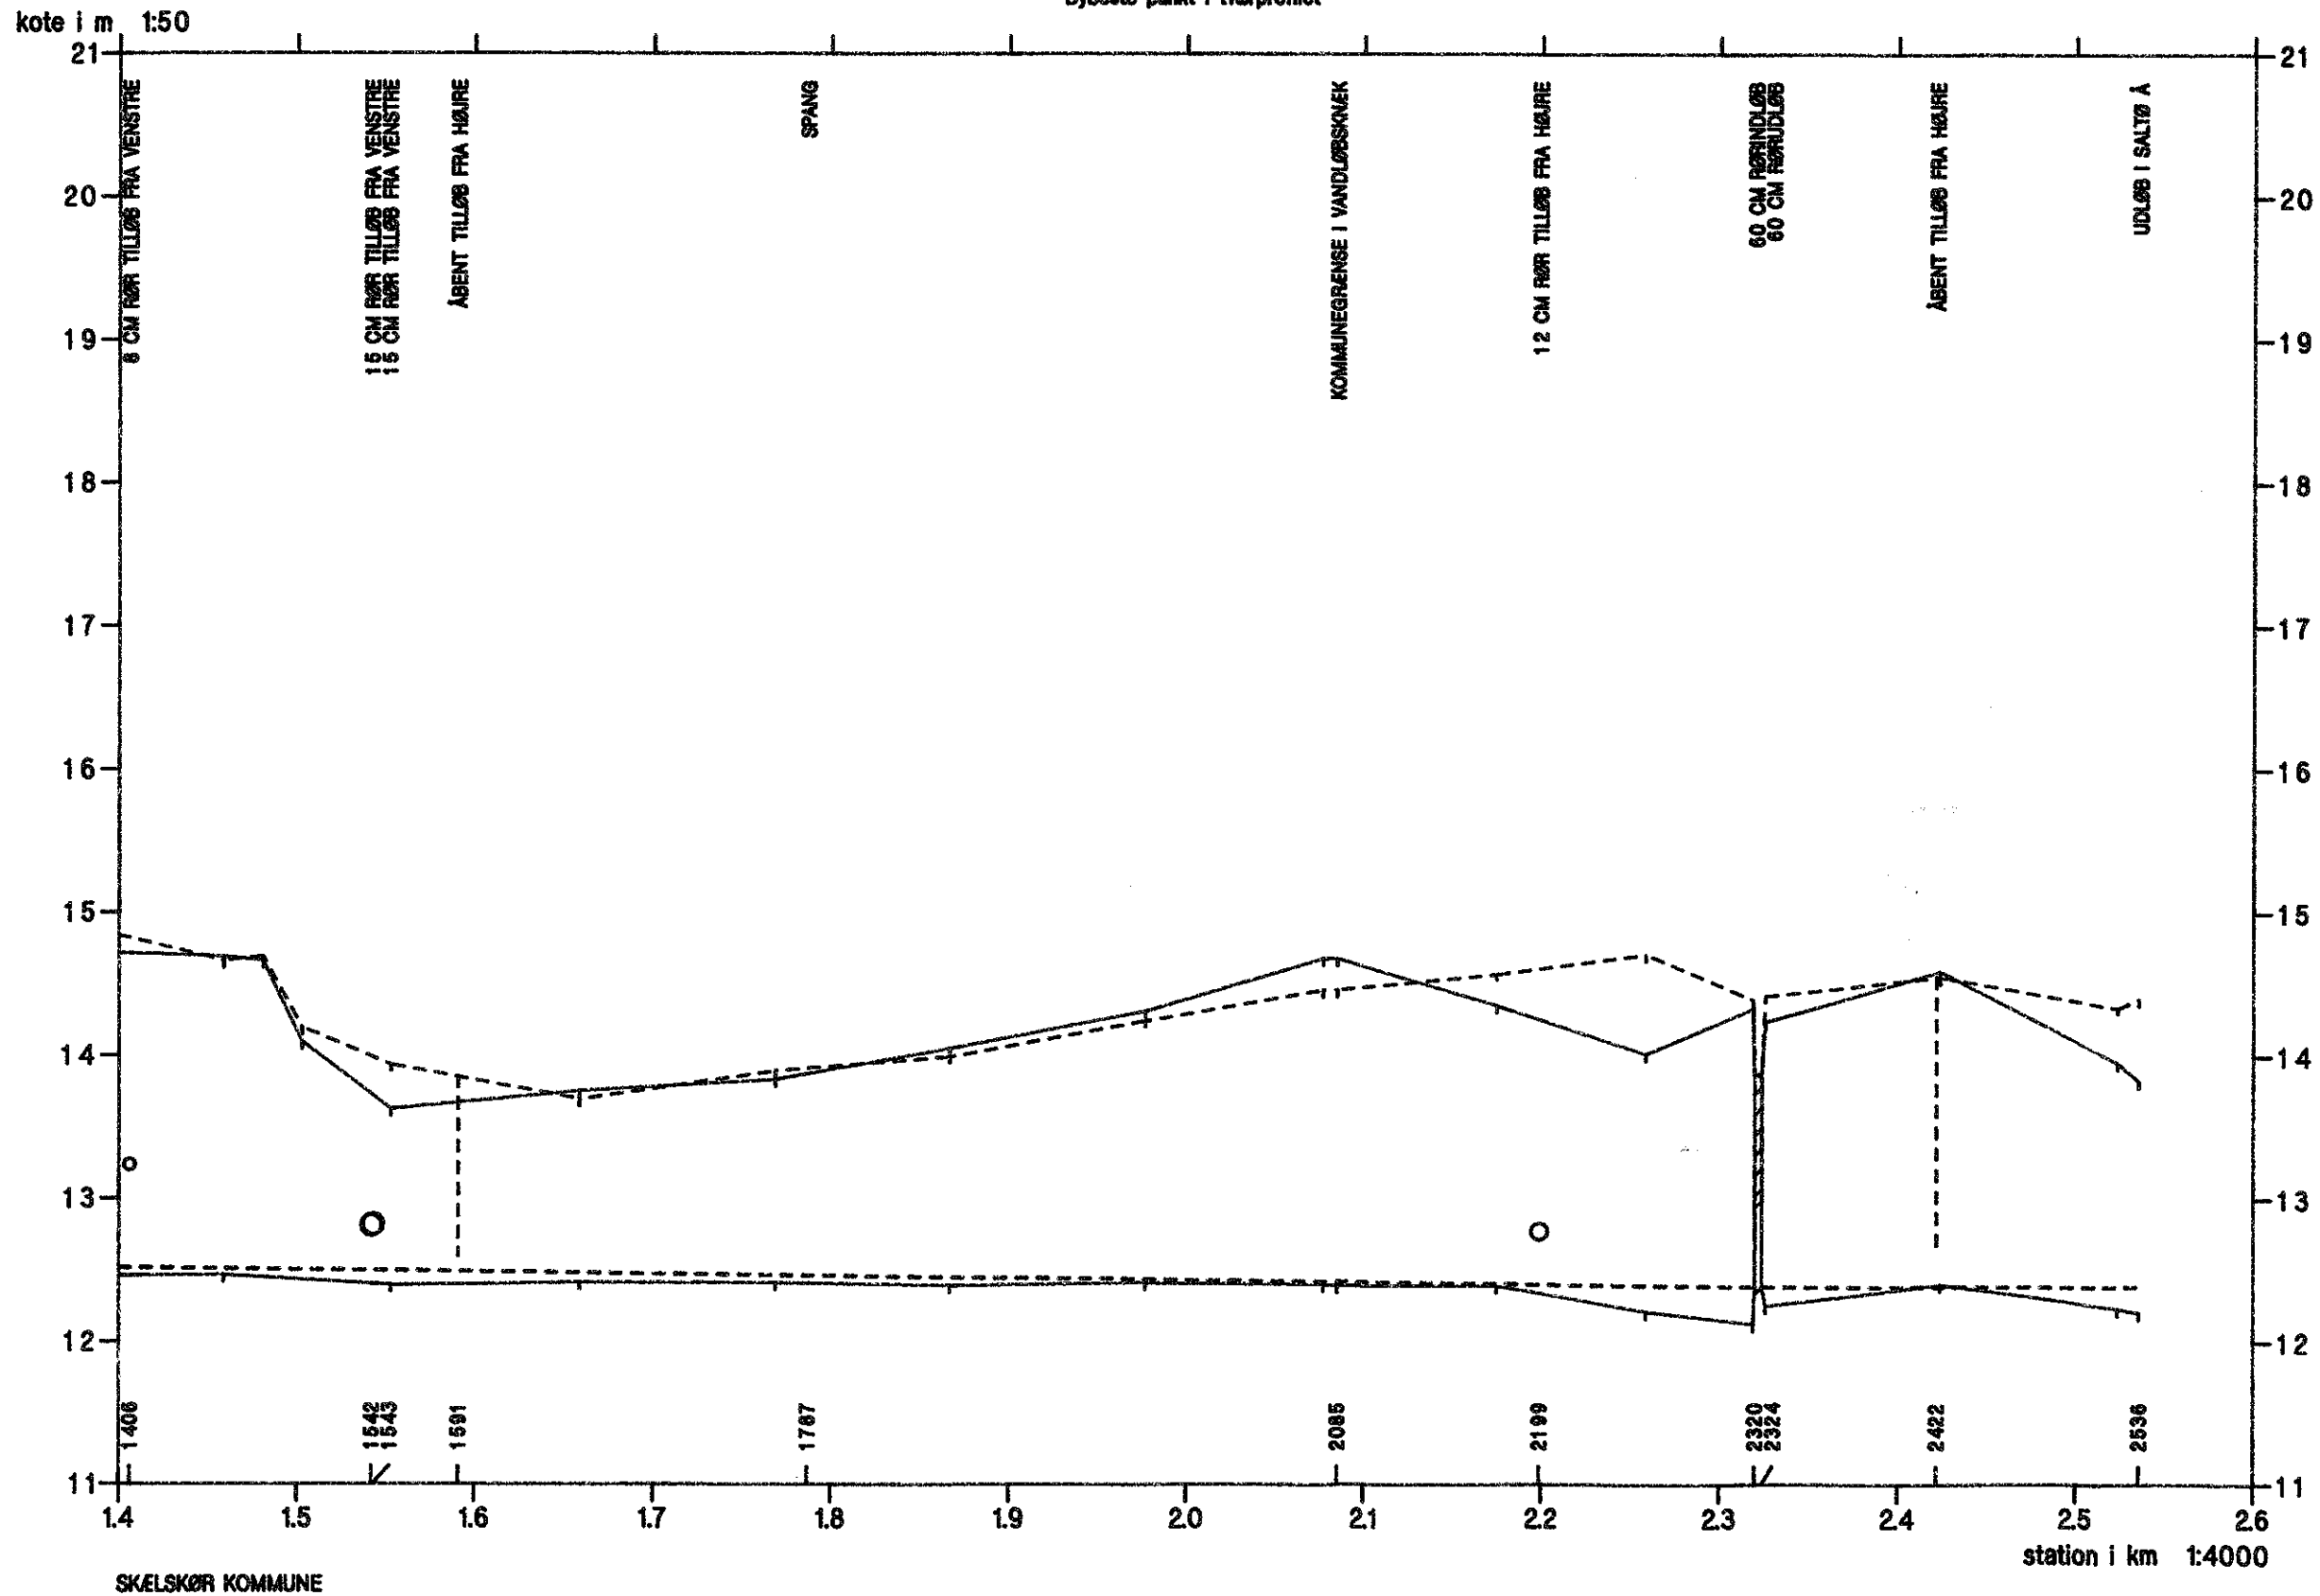

SKELSKØR KOMMUNE