

# SKOVHOLMRENDEN

















— Opmåling af DDH/Roskilde feb. 1995

- - - - - Nyt regulativ

lodret akse : kote i m skala 1:100  
 vandret akse : afstand i m skala 1:100

HEDESELSKABET

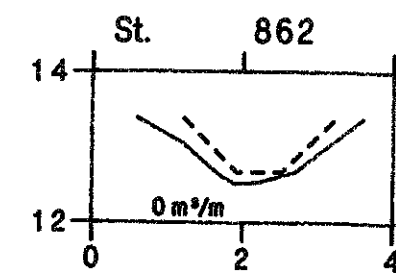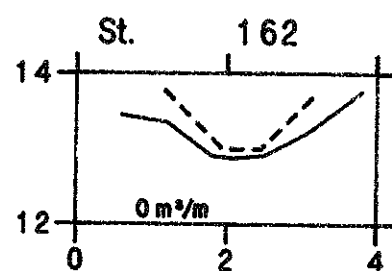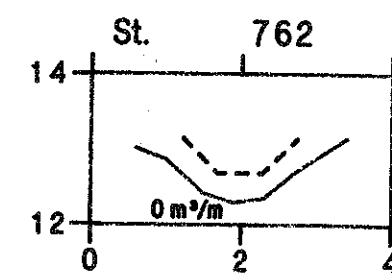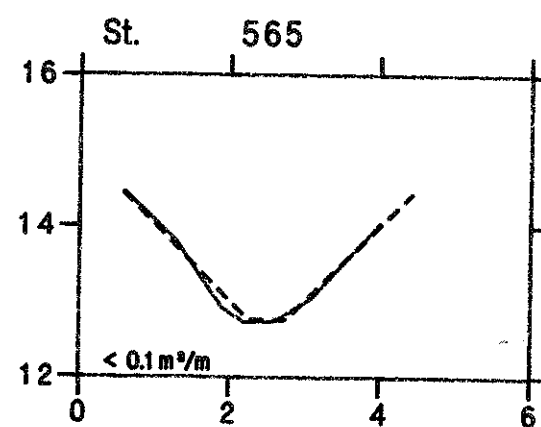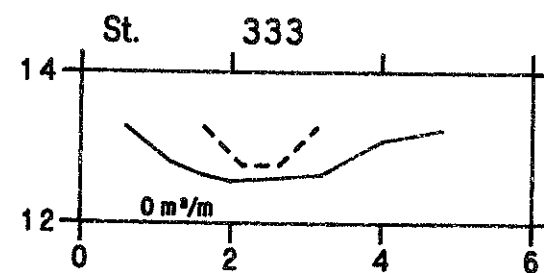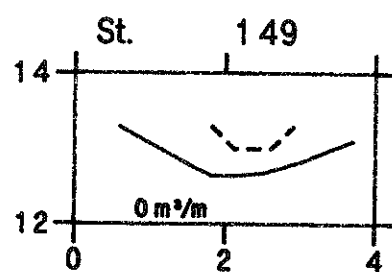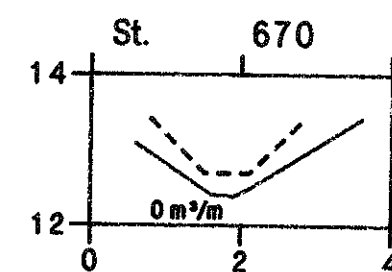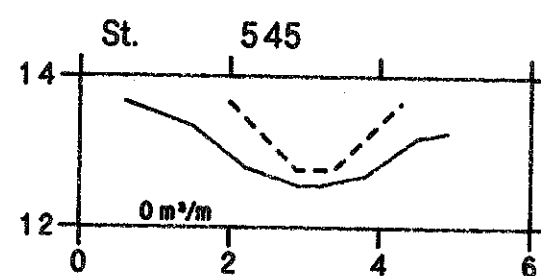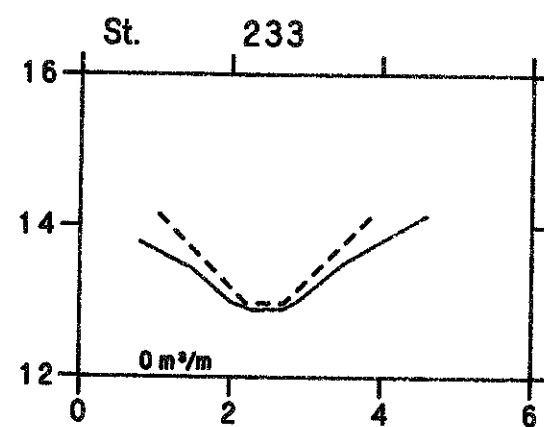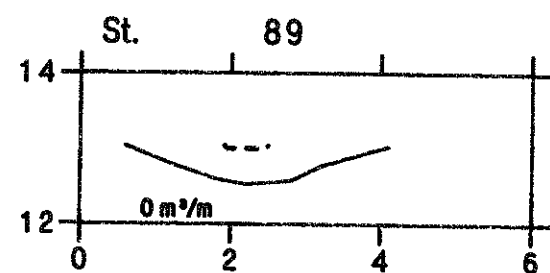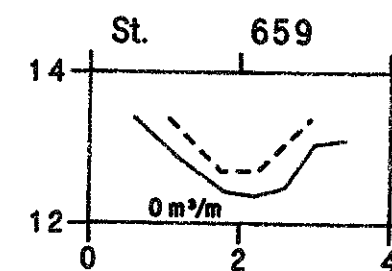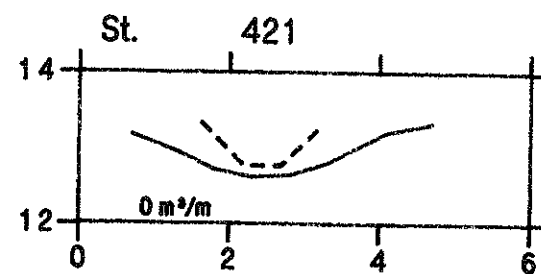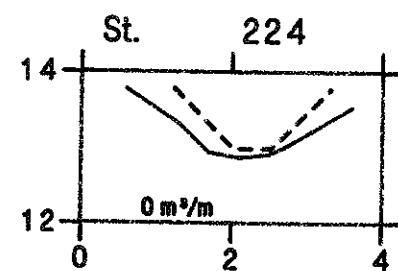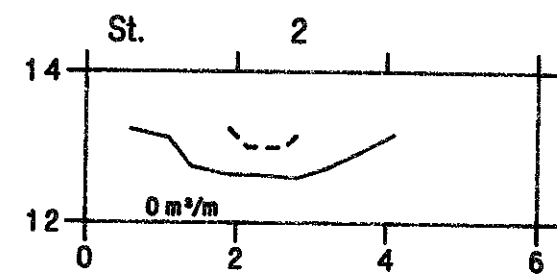

# SKOVHOLMRENDEN

VASP 










HEDESELSKABET 

— Opmåling af DDH/Roskilde feb. 1995

- - - - - Nyt regulativ

Iodret akse : kote i m skala 1:100

vandret akse : afstand i m skala 1:100

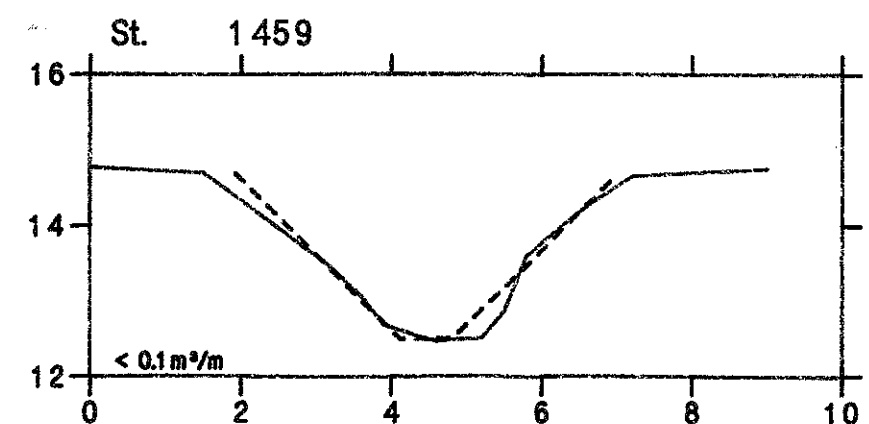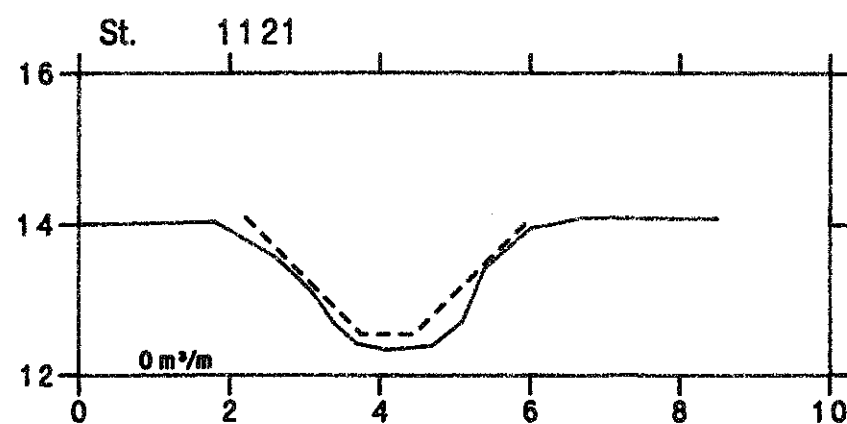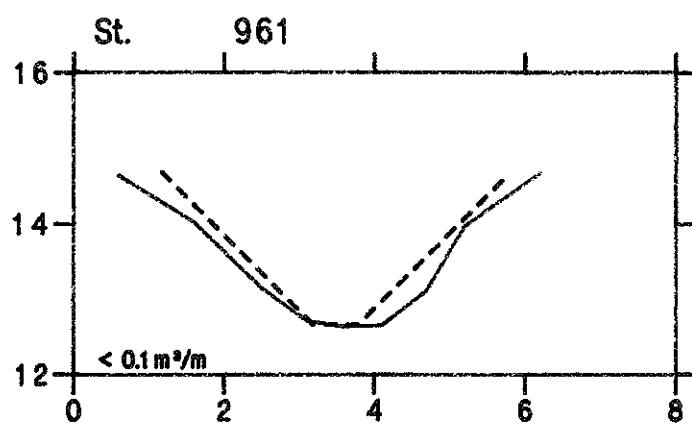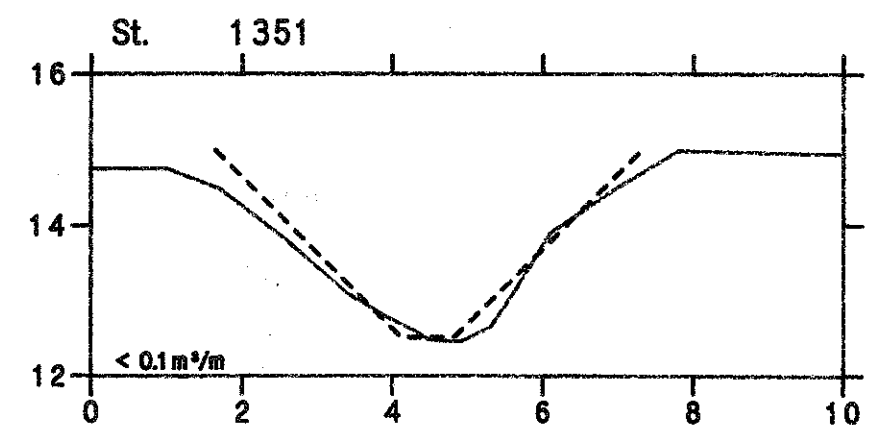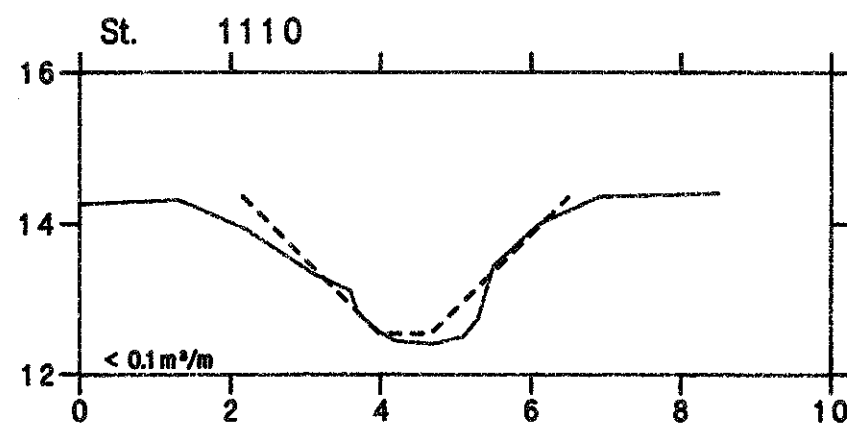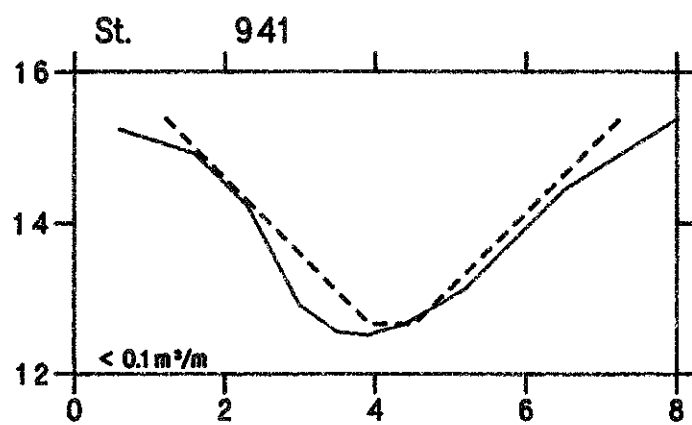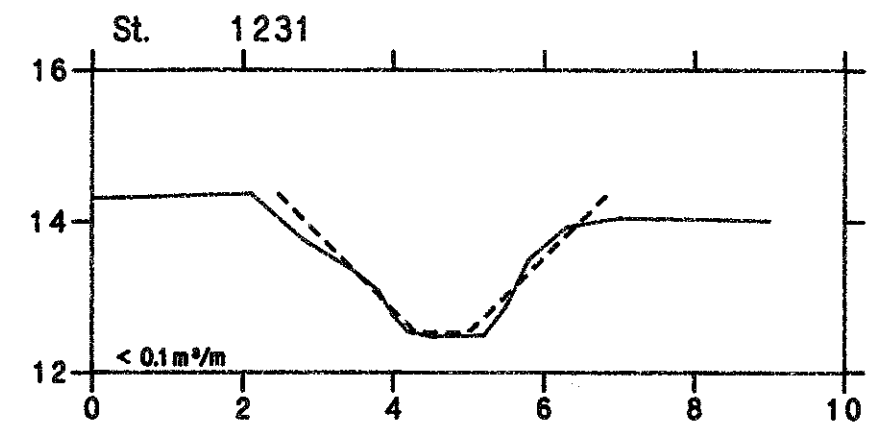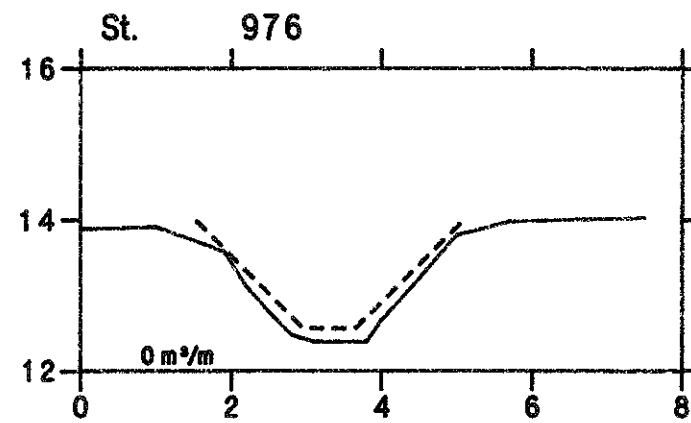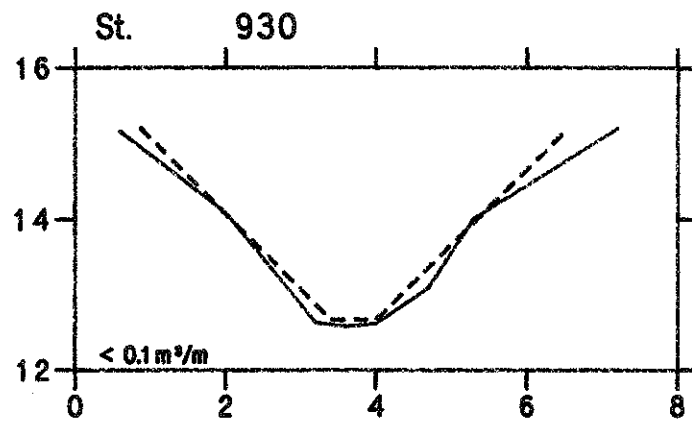

# SKOVHOLMRENDEN










VASP 

HEDESELSKABET 

— Opmåling af DDH/Roskilde feb. 1995

- - - - - Nyt regulativ

lodret akse : kote i m skala 1:100  
vandret akse : afstand i m skala 1:100

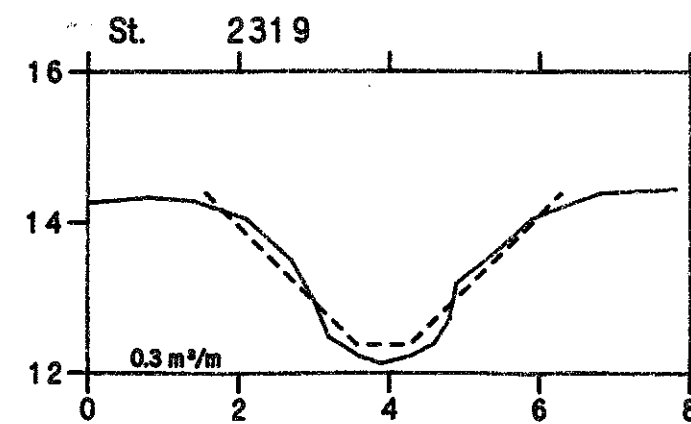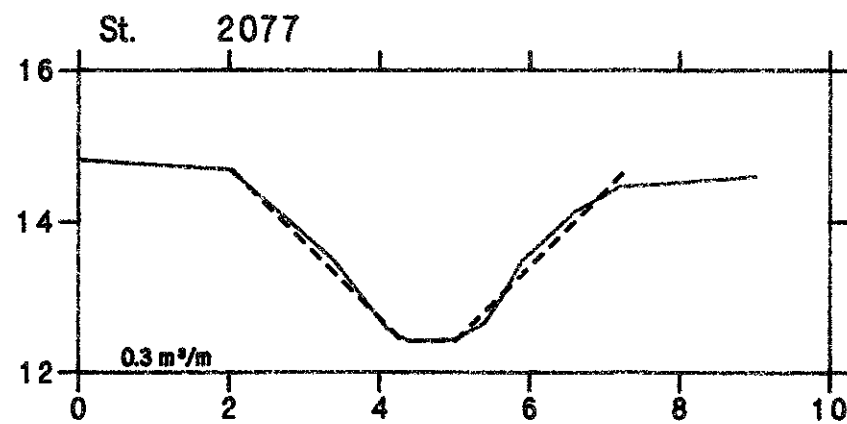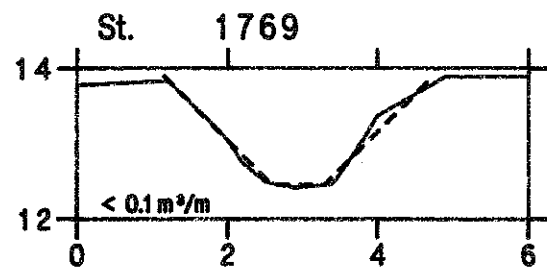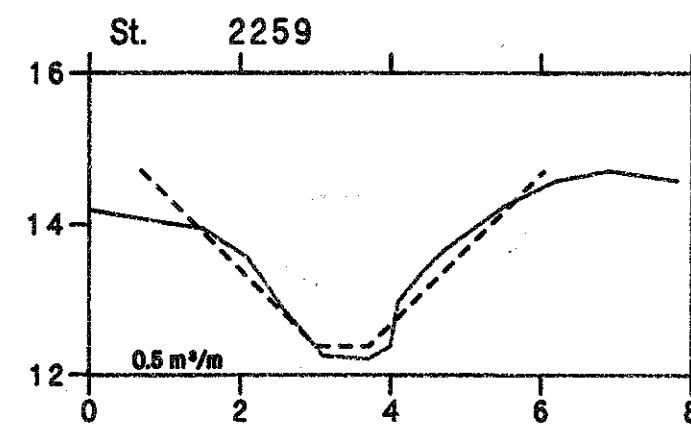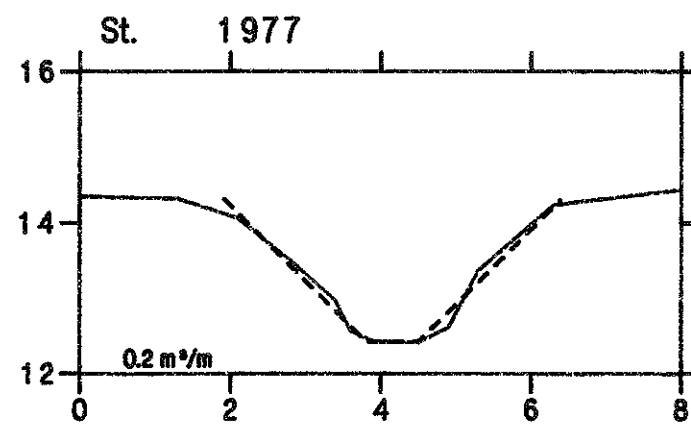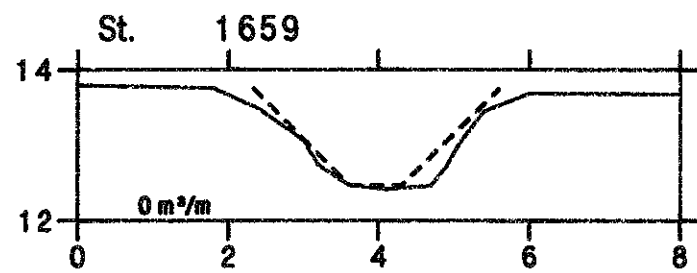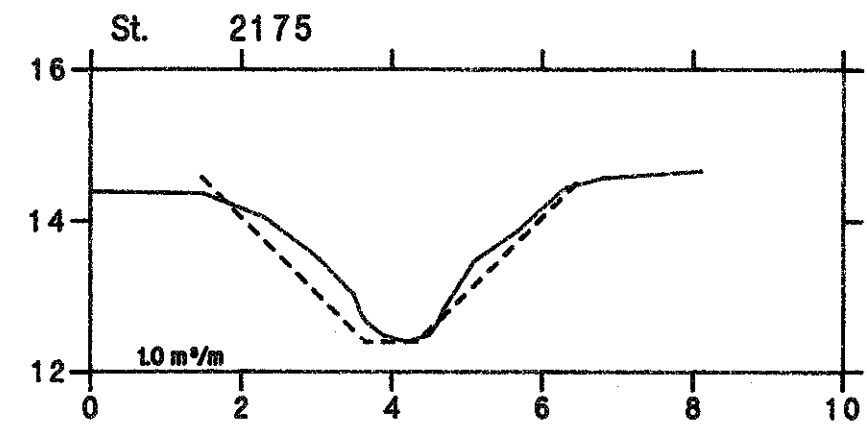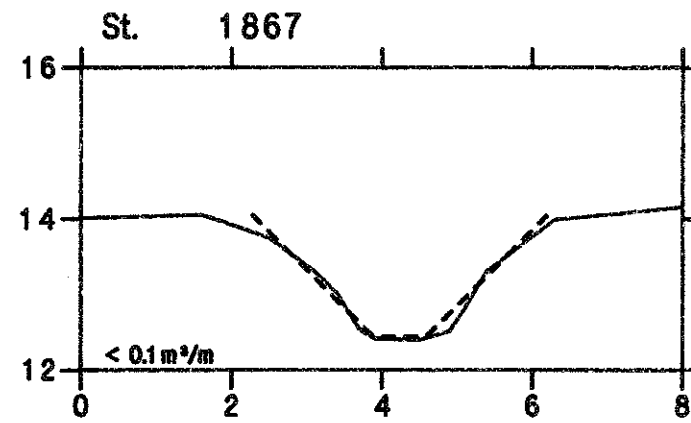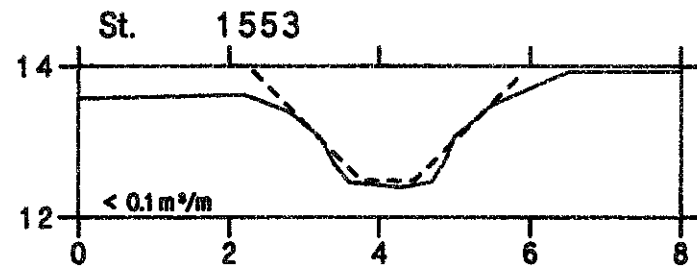

# SKOVHOLMRENDEN

VASP 




— Opmåling af DDH/Roskilde feb. 1995

- - - - - Nyt regulativ

lodret akse : kote i m skala 1:100

vandret akse : afstand i m skala 1:100

HEDESELSKABET

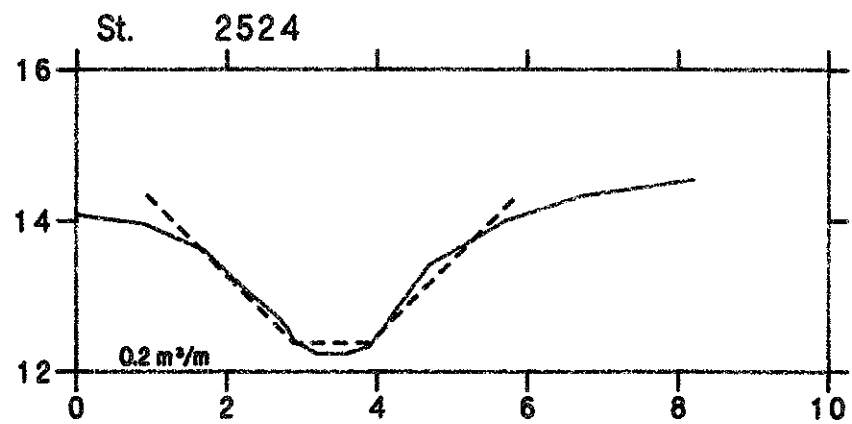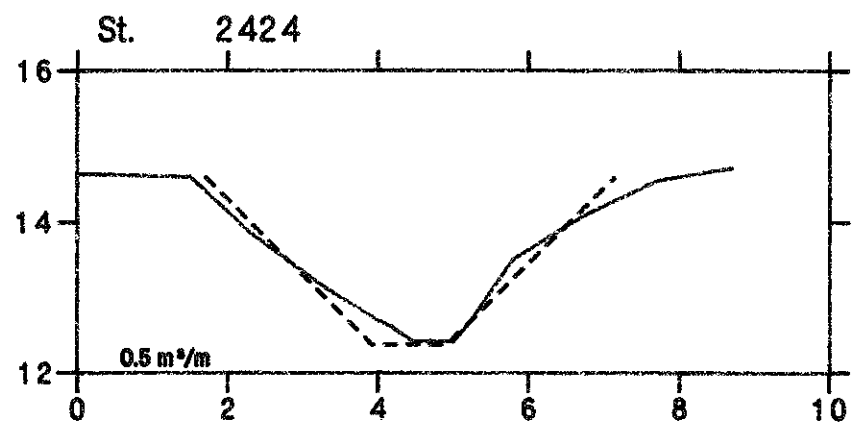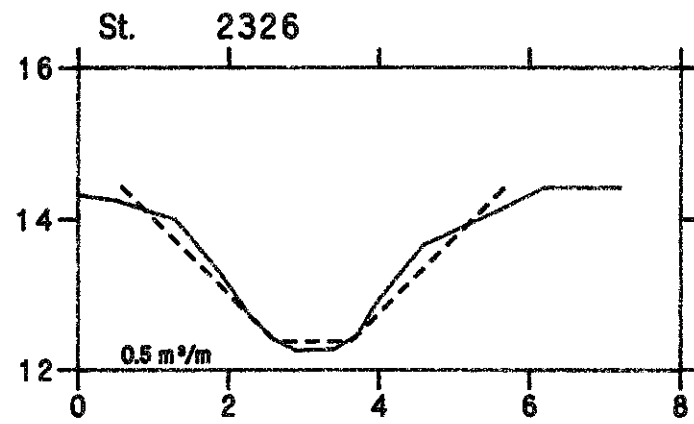

# SKOVHOLMRENDEN

Opmåling af DDH/Roskilde feb. 1995




- Gammel regulativ bundkote
- Terrain i højre side
- Terrain i venstre side
- Dybeste punkt i tværprofiliet

- Vandspejl. Vinter median max. (Nyt regulativ)
- Vandspejl. Vinter median max. (Gammelt regulativ)
- Vandspejl. Vinter median max. (Opmåling)
- Ny regulativ bundkote

HEDESELSKABET



kote i m 1:50

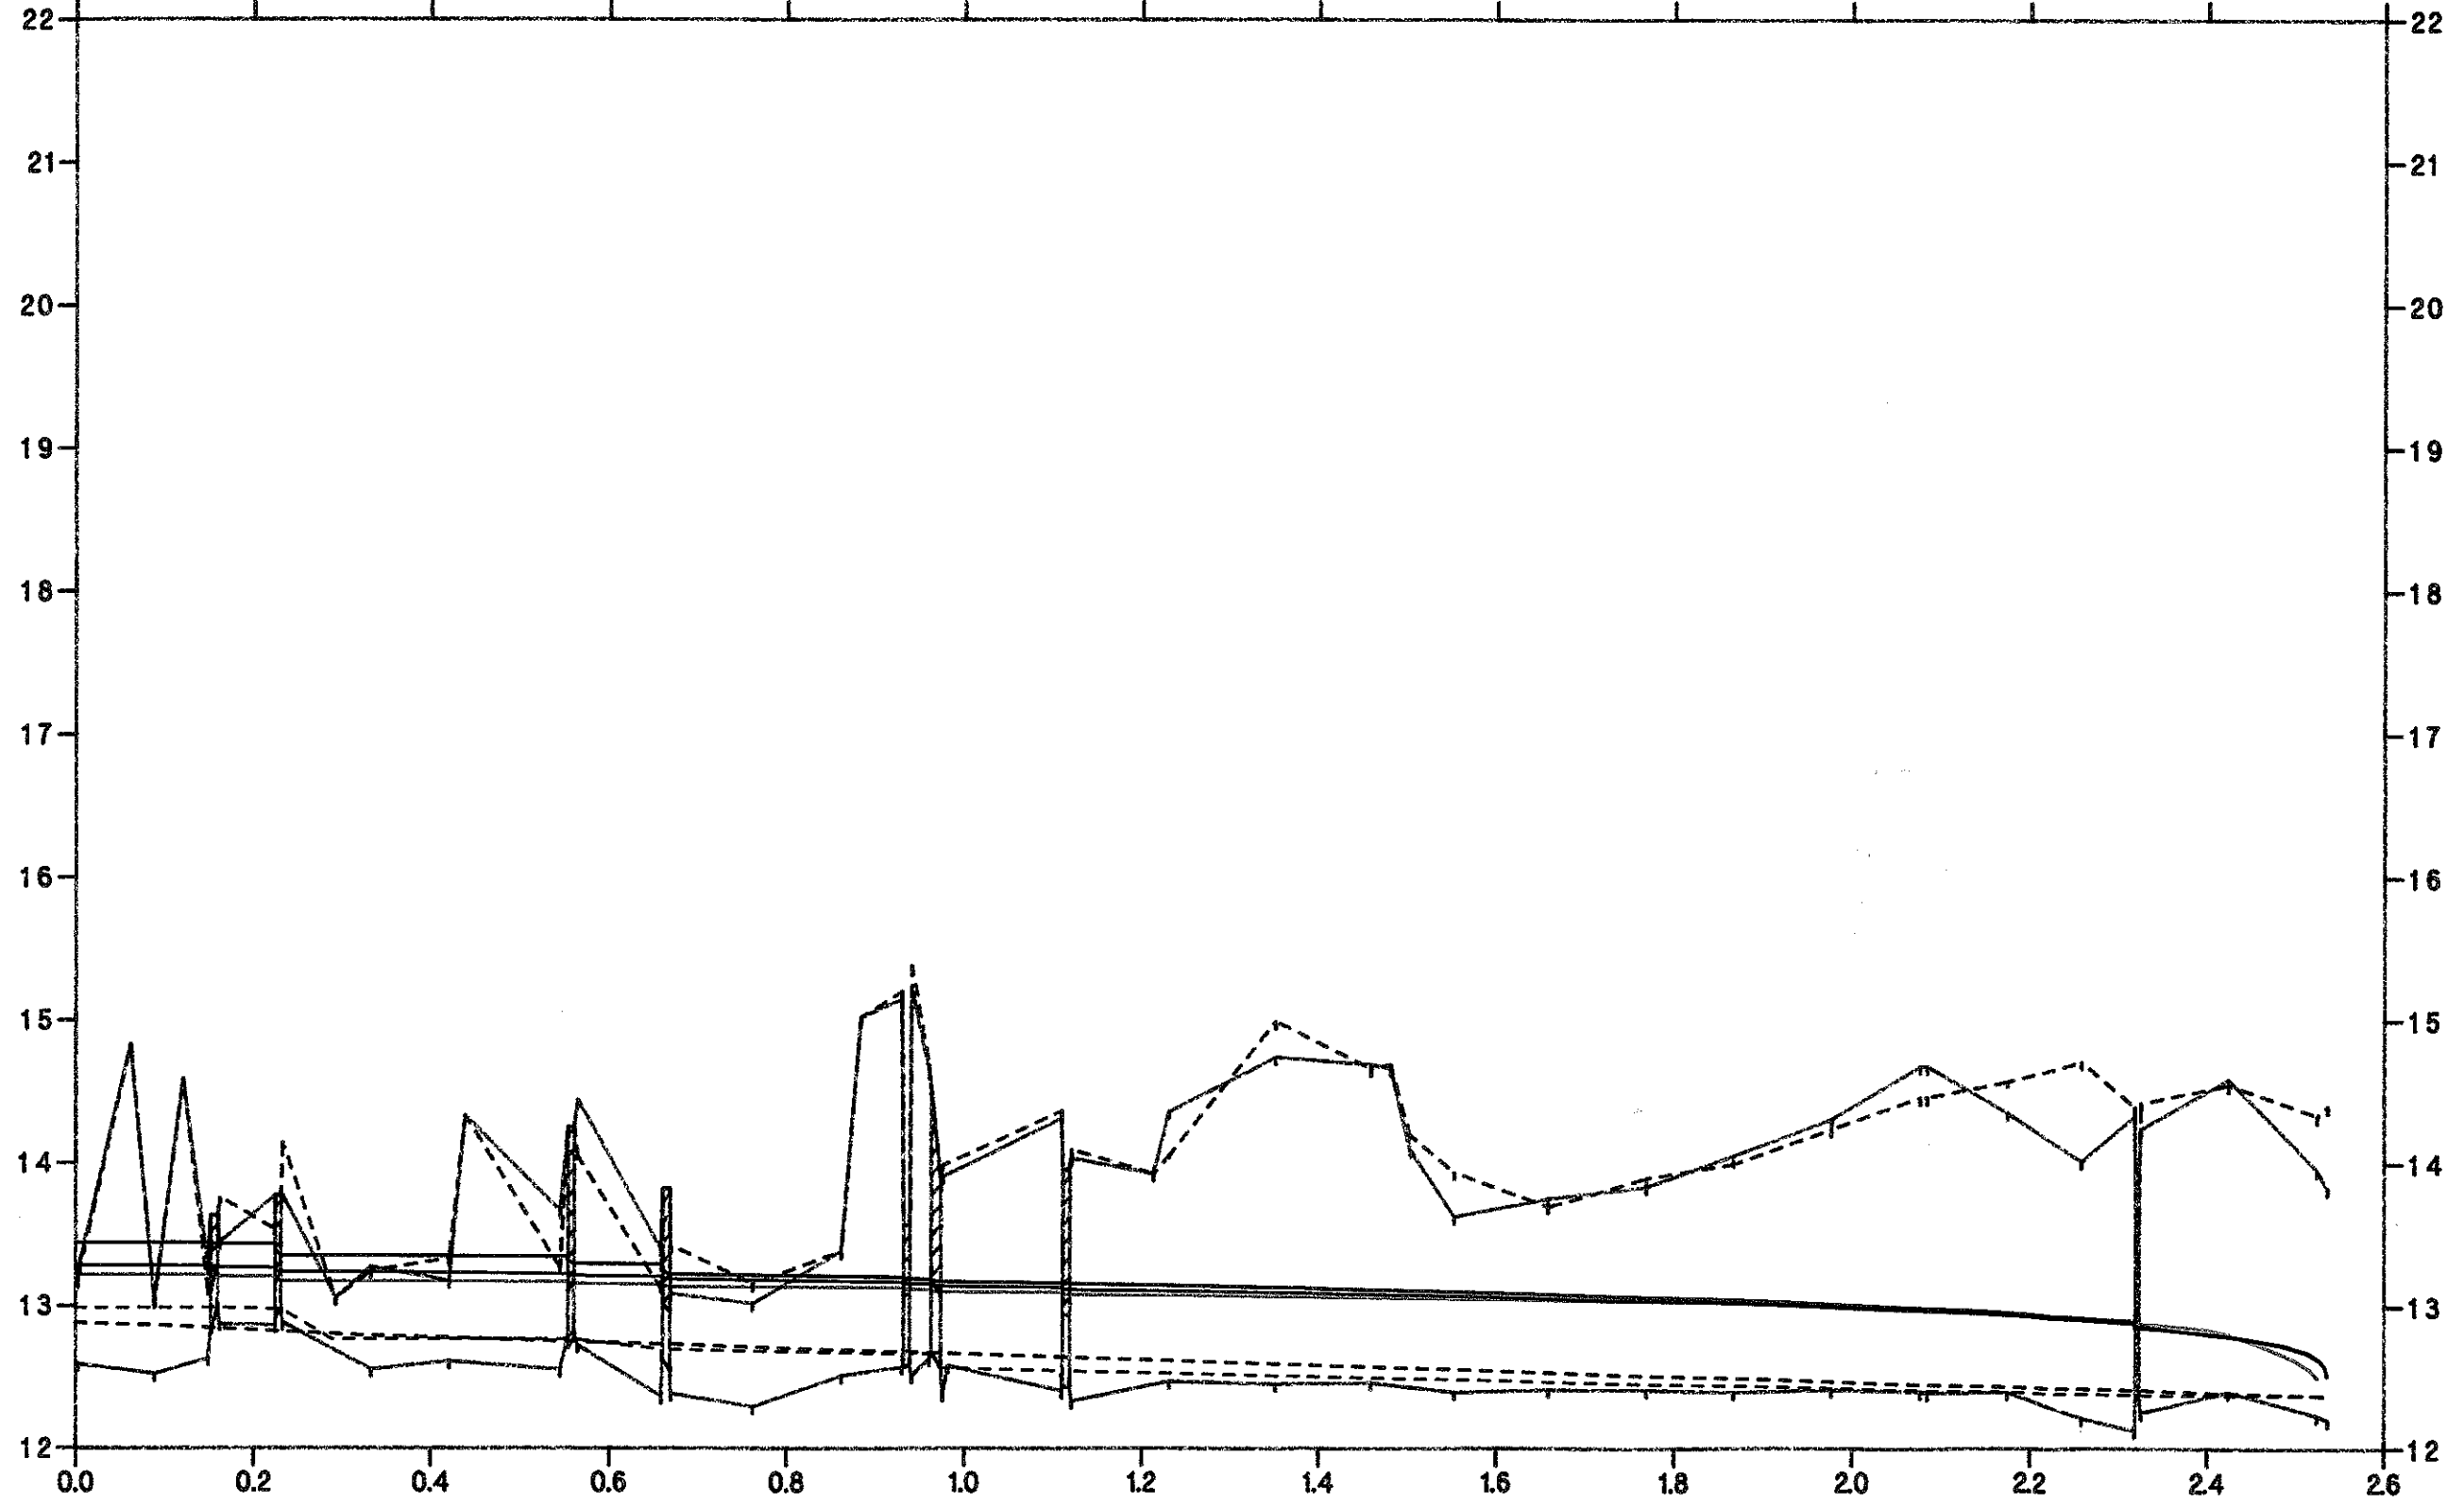

SKELSKØR KOMMUNE

station i km 1:8000

# SKOVHOLMRENDEN

Opmåling af DDH/Roskilde feb. 1995




- Gammelt regulativ bundkote
- Terrain i højre side
- Terrain i venstre side
- Dybeste punkt i tværprofiliet

- Vandspejl. Vinter middel. (Nyt regulativ)
- Vandspejl. Vinter middel. (Gammelt regulativ)
- Vandspejl. Vinter middel. (Opmåling)
- Ny regulativ bundkote

HEDESELSKABET



kote i m 1:50

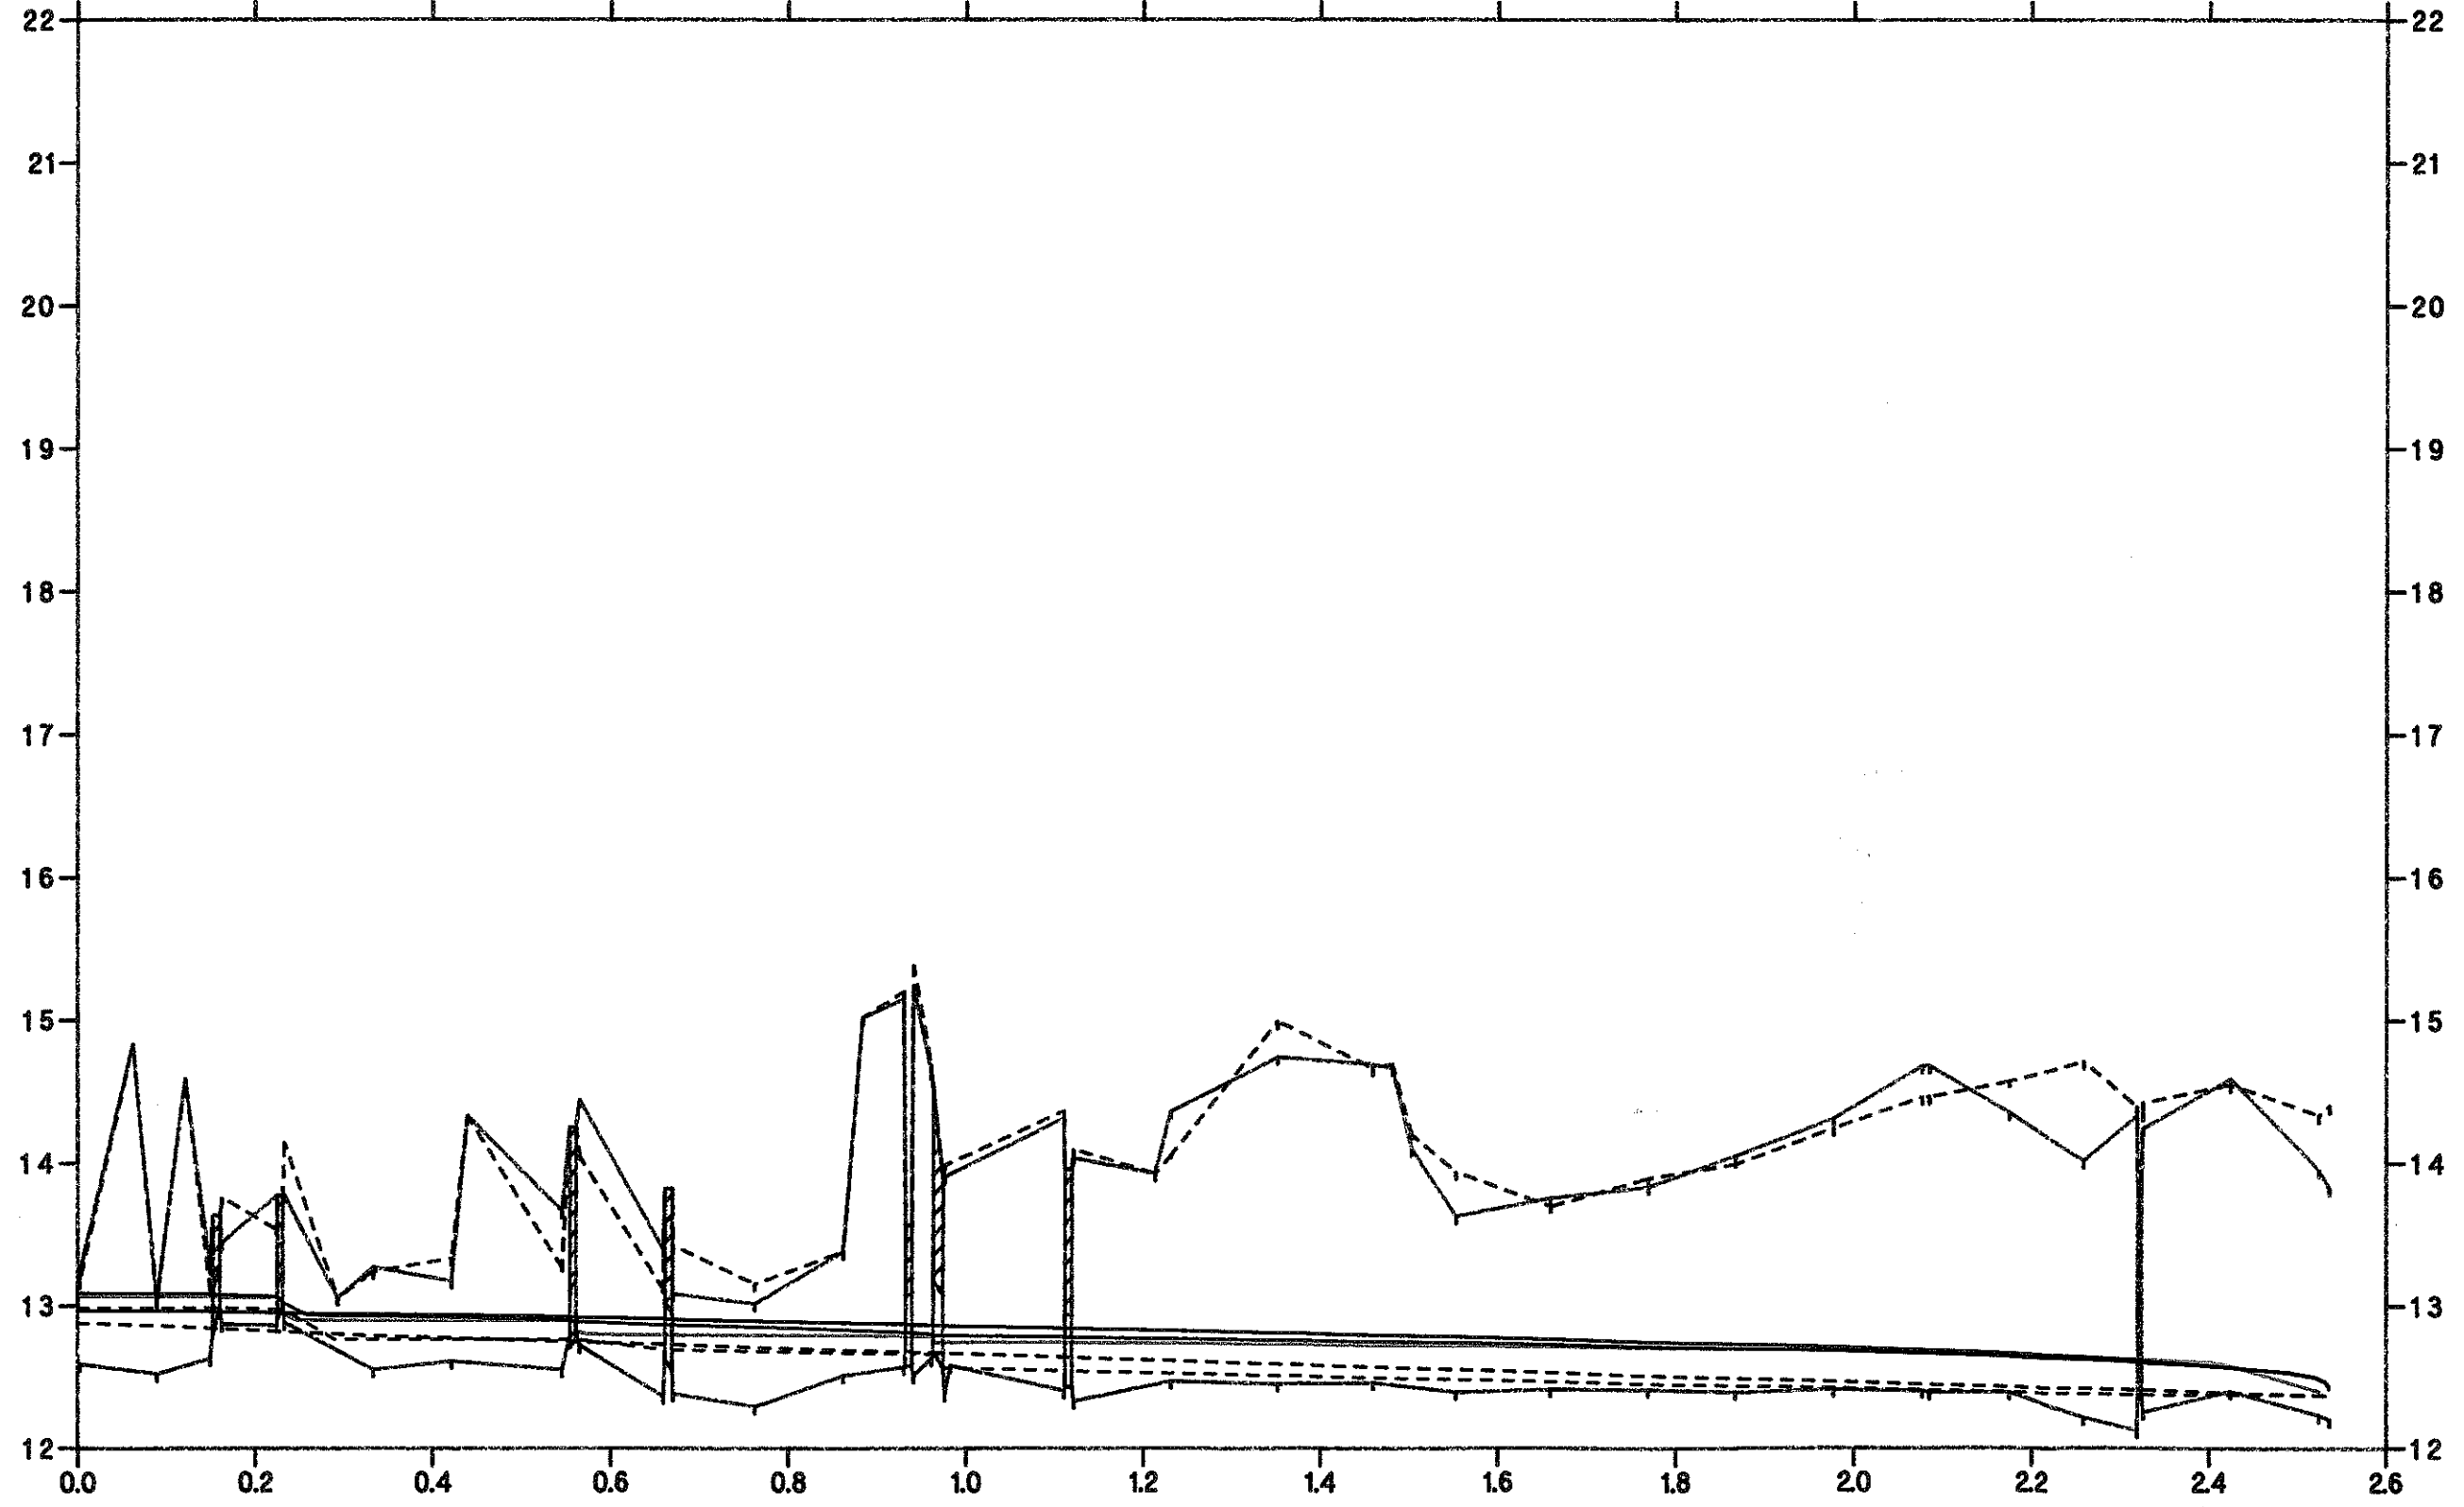

SKELSKØR KOMMUNE

station i km 1:8000