


Fuglebjerg Kommune

Skovholmrenden, KVL. 11 St. 0 - 2536

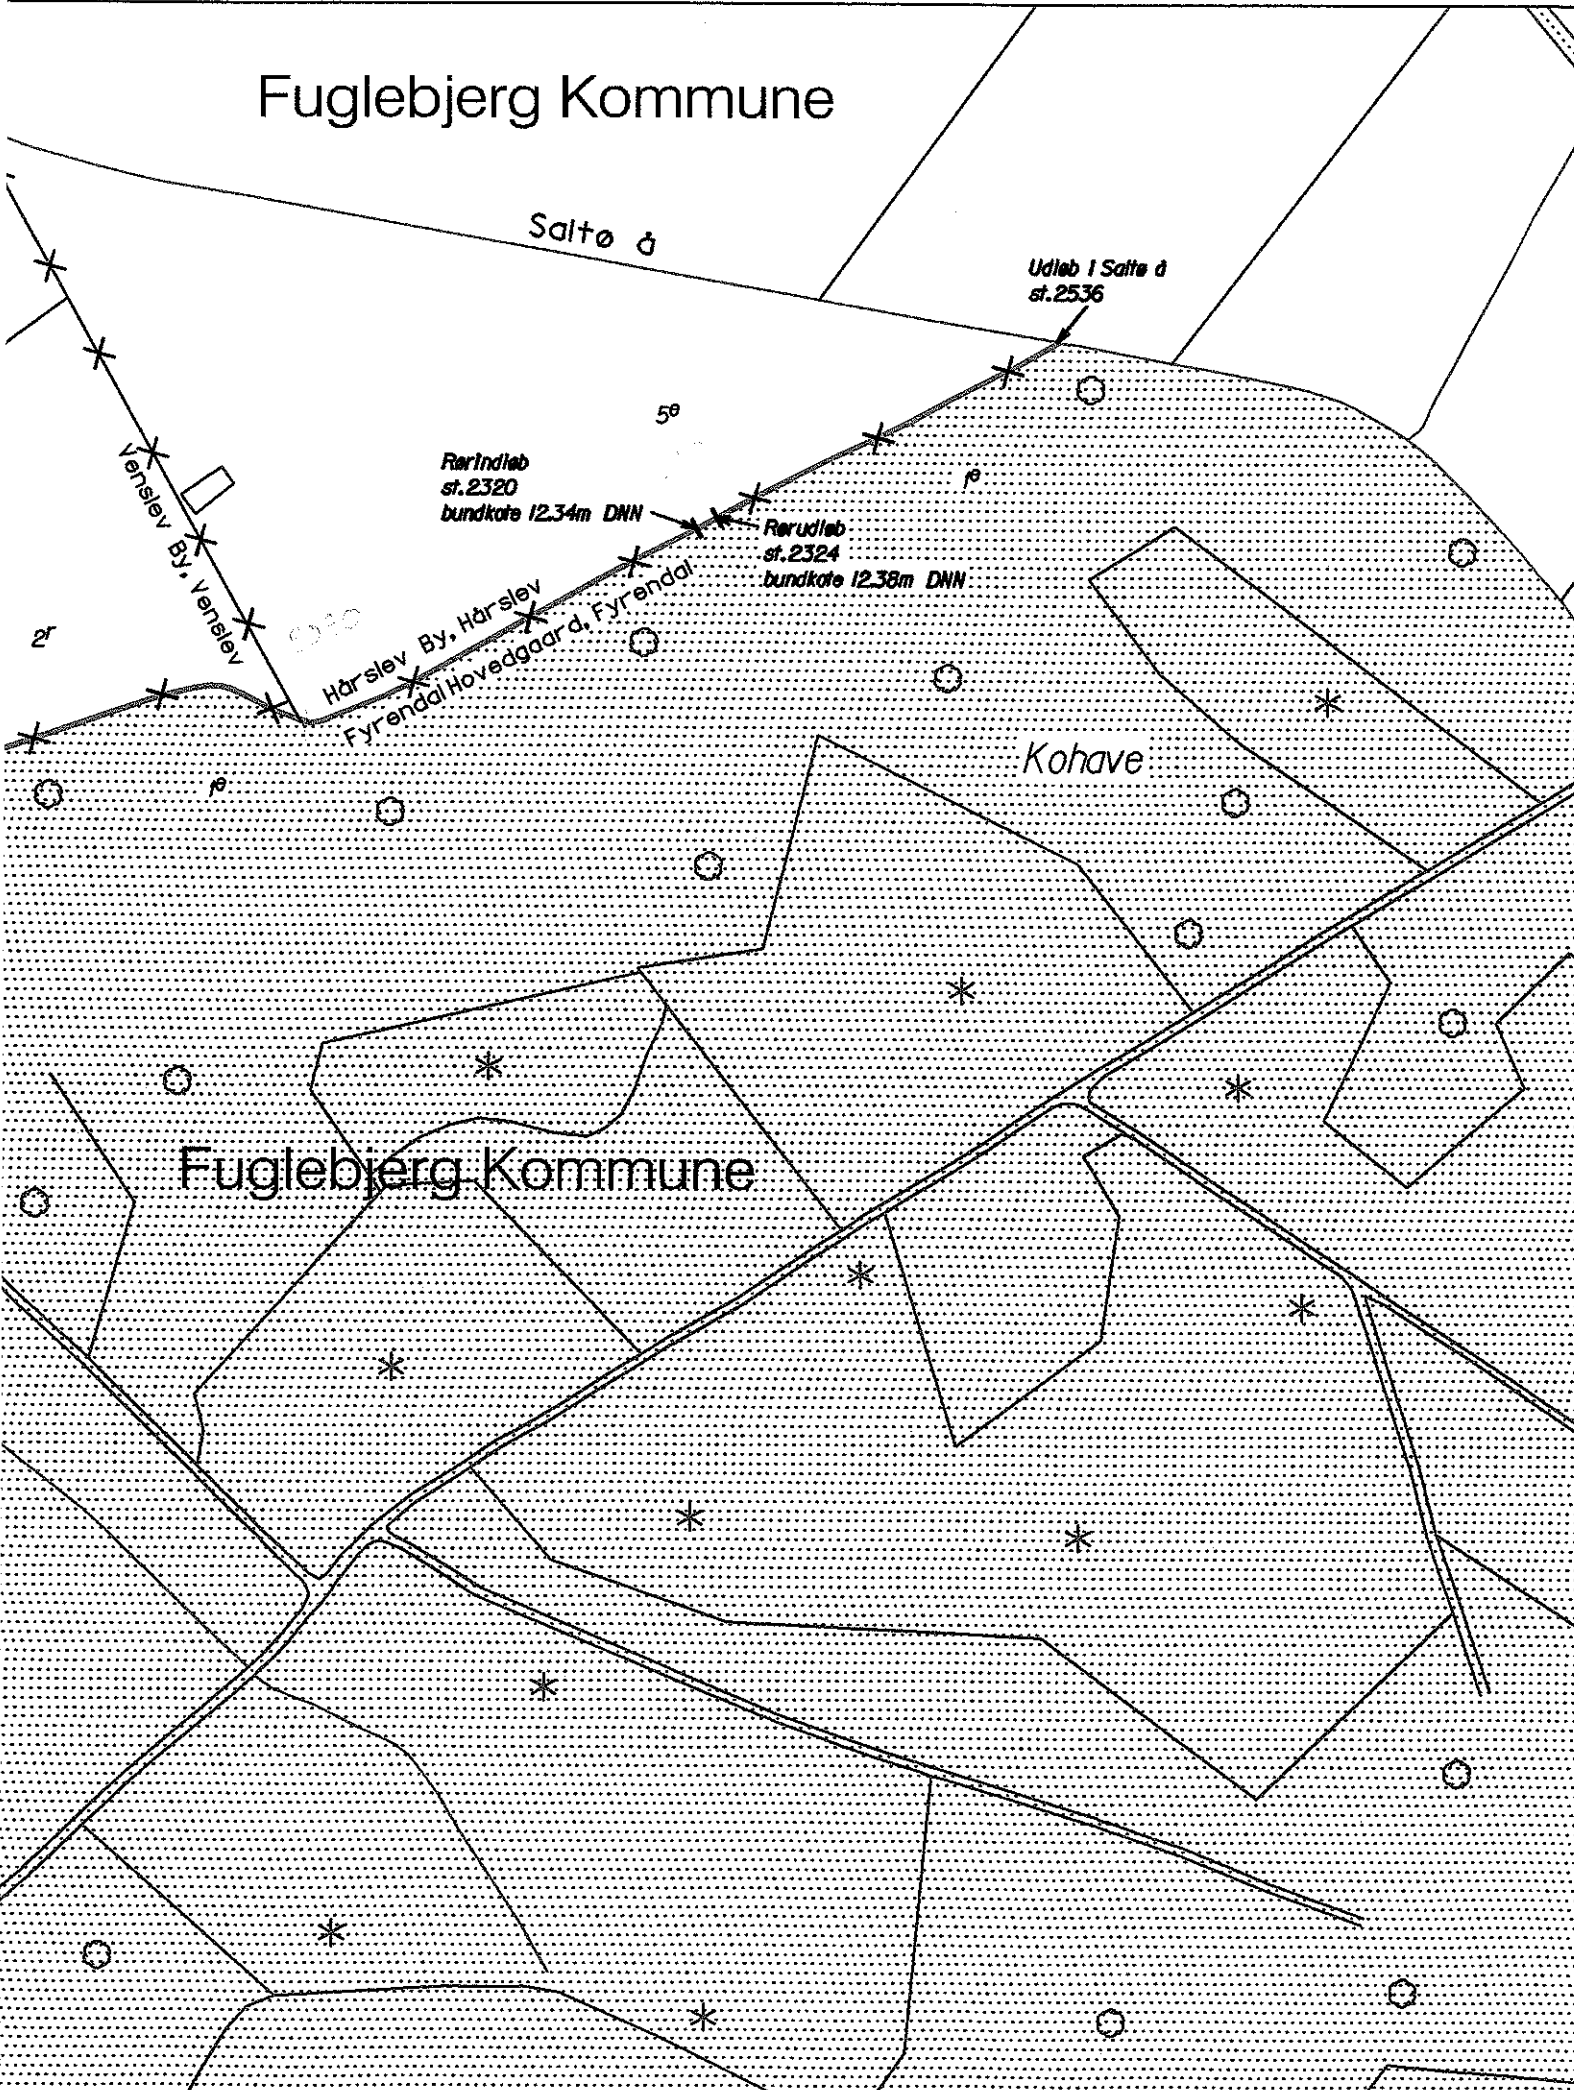


Signaturforklaring


- Åbent vandløb
- Rørlagt vandløb
- Overkørsel
- Ejerlavsgrense
- Matrikelskel
- Vejmide
- Brugsgrense
- Bygning
- Brønd
- Eng/mose
- Løvskov
- Nåleskov
- Sø

HEDESELSKABET
Afd. for Landskab og Recipienter
Roskilde

Ringstedvej 20
4000 Roskilde
Telefon 46 30 03 10
Telefax 46 30 03 1 1



Sag: Skælskør regulativ					Sag nr: 162 94239		
Emne: Vandløbskort til regulativ					Mål: 1:4.000	Kotesystem: DNN	
Dato: 20.12.1995	Sagsbehandler: KLU	Tegnet: HTC	Udført:	Godkendt:	Kontrol:	Tegn.nr: 1	Rev:

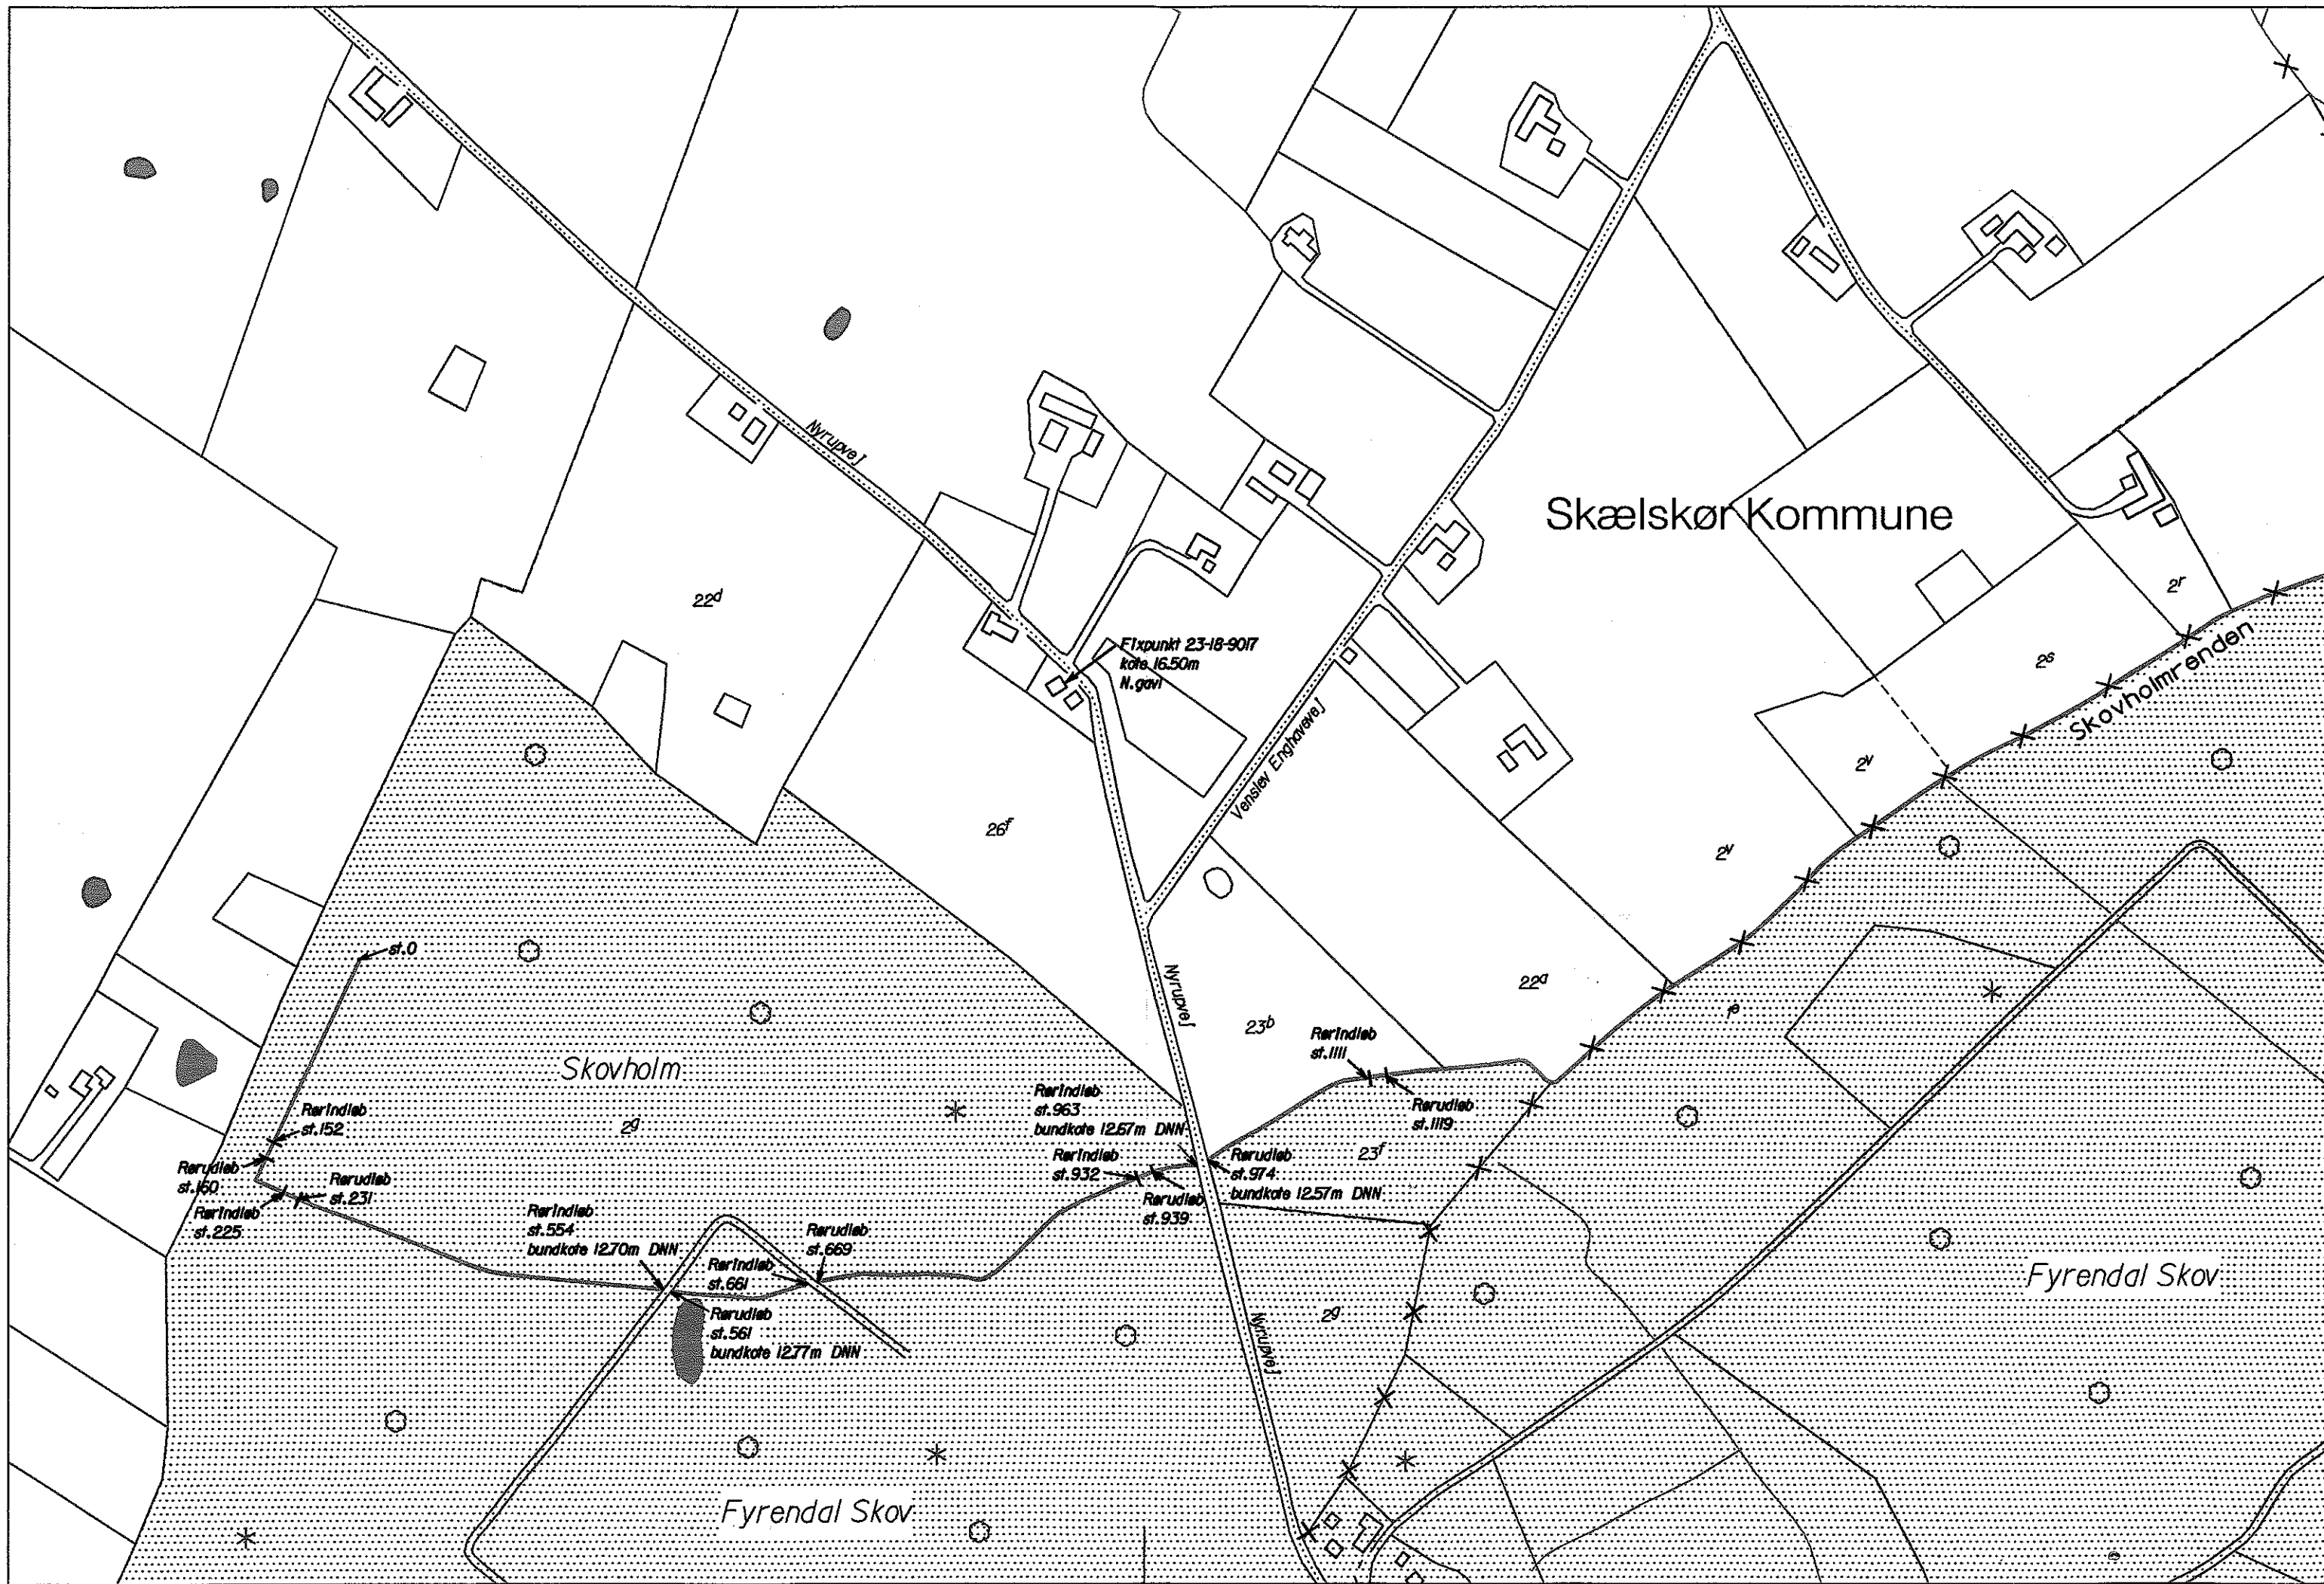

Skælskør Kommune

Skovholm

Fyrendal Skov

Fyrendal Skov