

# Sortesvælgsgrenden


Opmålt af Hedeselskabet, Roskilde, 1993



- Regulativ bundkote
- - - Terræn i højre side
- Terræn i venstre side
- Dybeste punkt i tværprofil



kote i m 1:50

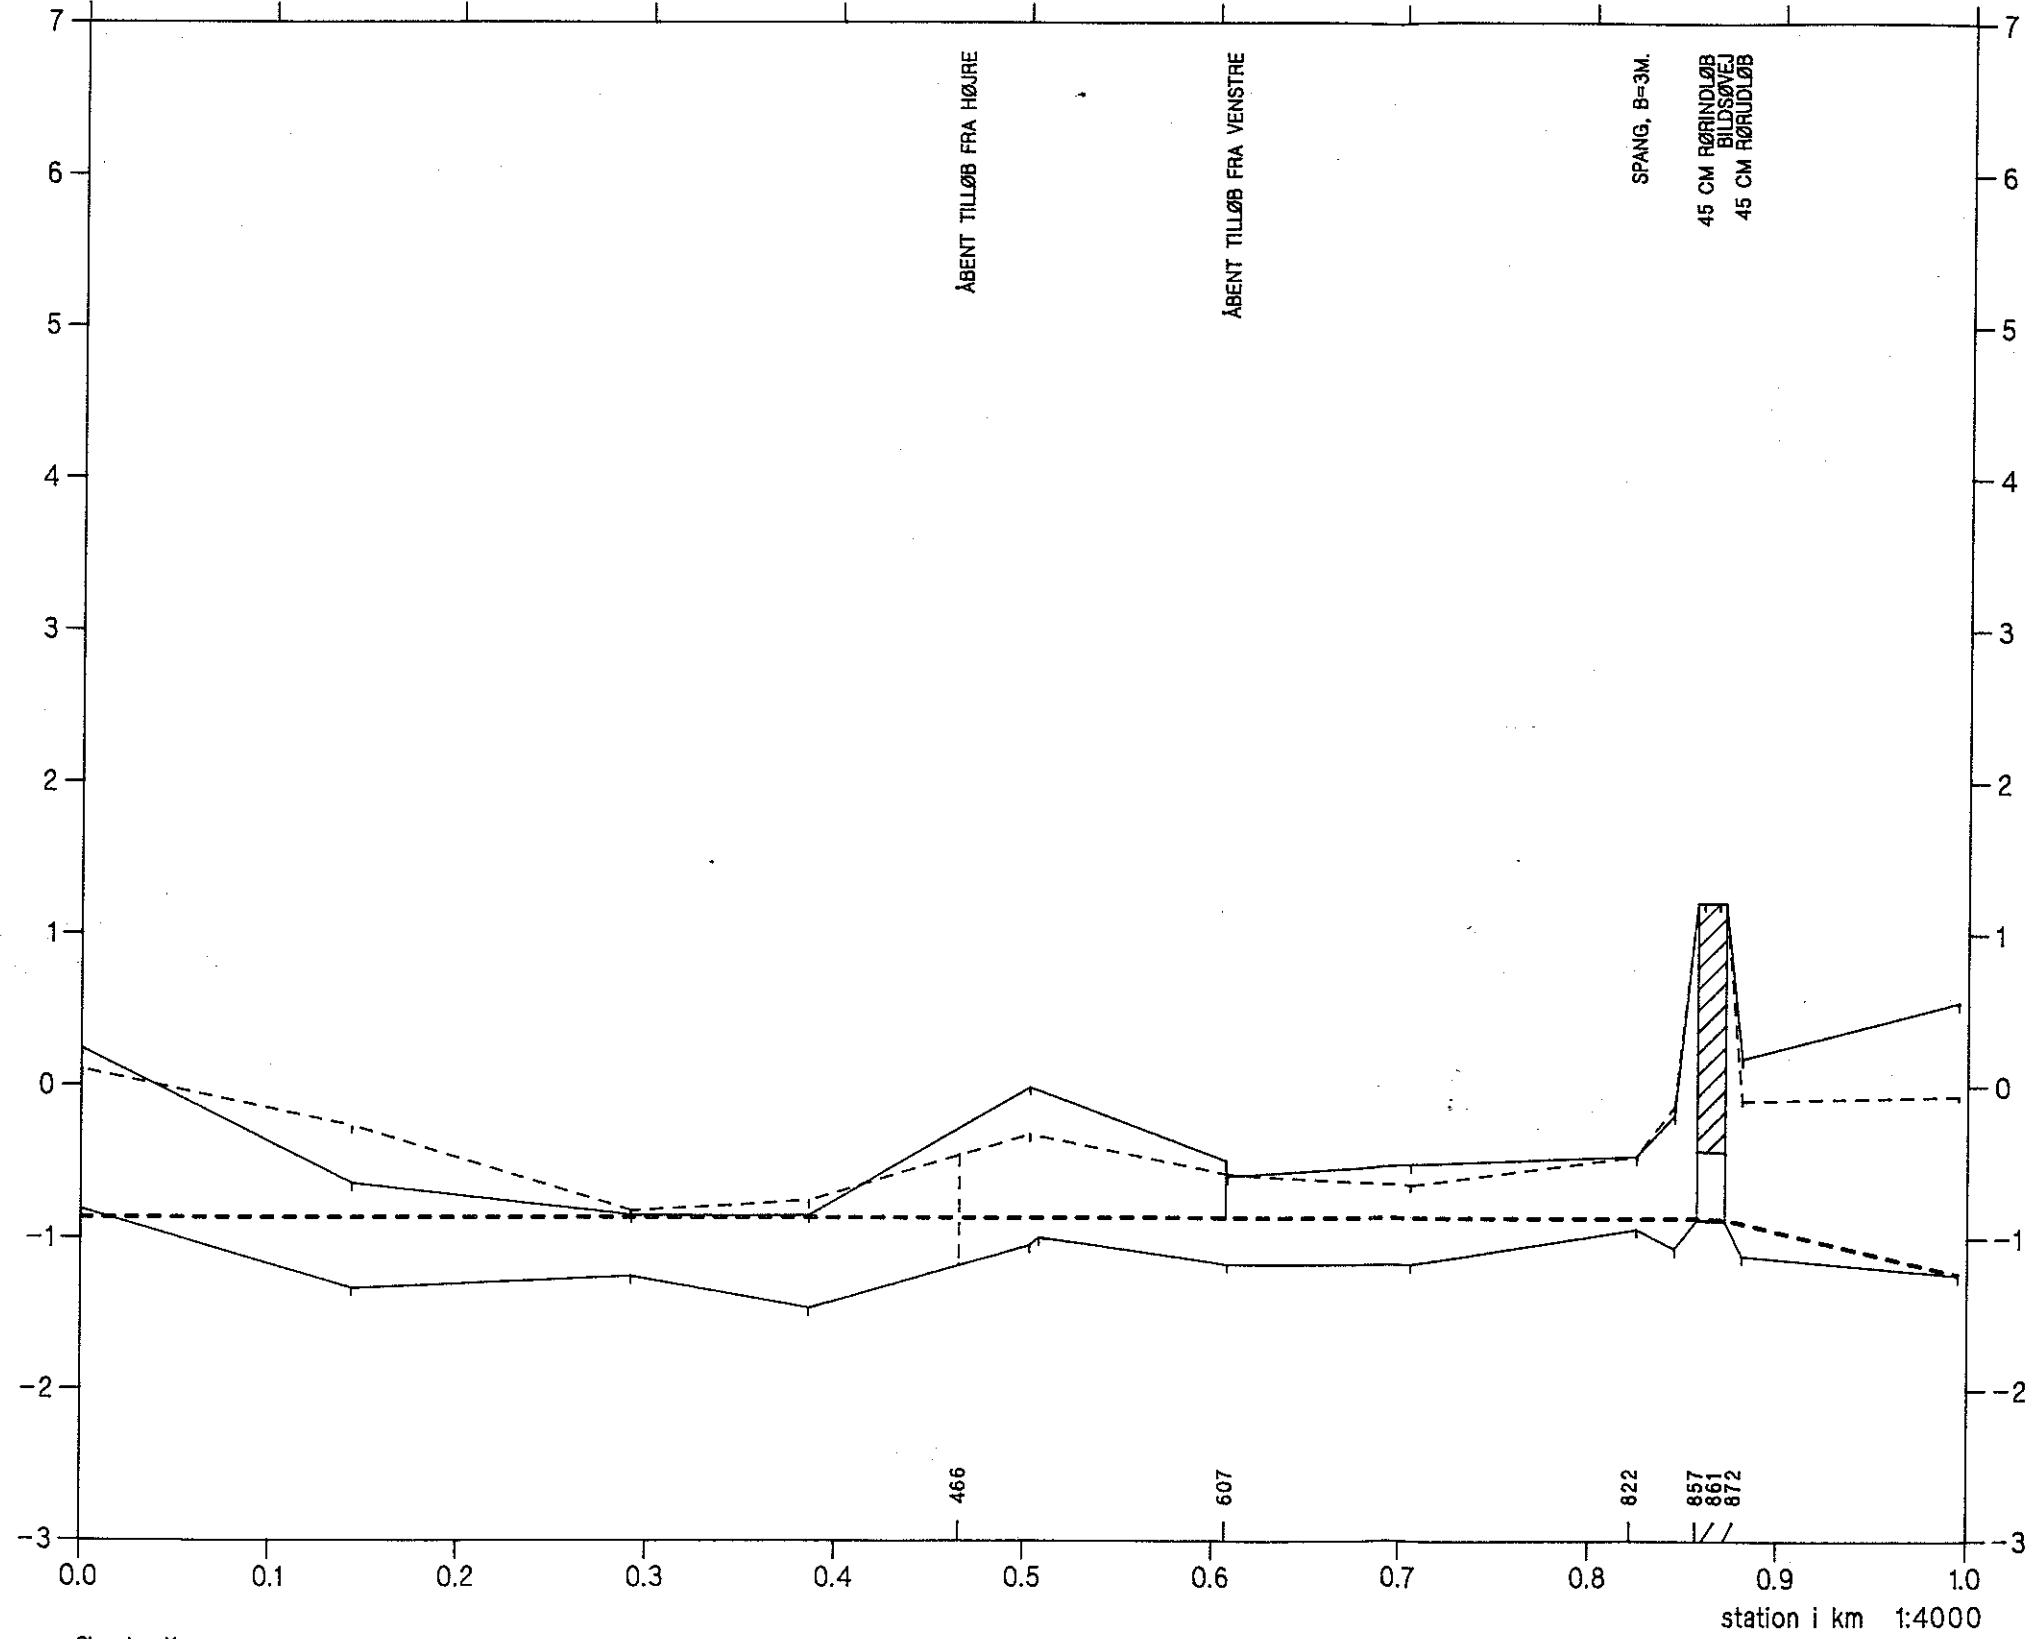

Slagelse Kommune