

TJÆREBY-BASNÆS RENDEN

VASP 

HEDESELSKABET












— Opmåling af DDH/Roskilde feb. 1995

- - - - - Nyt regulativ

lodret akse : kote i m skala 1:100

vandret akse : afstand i m skala 1:100

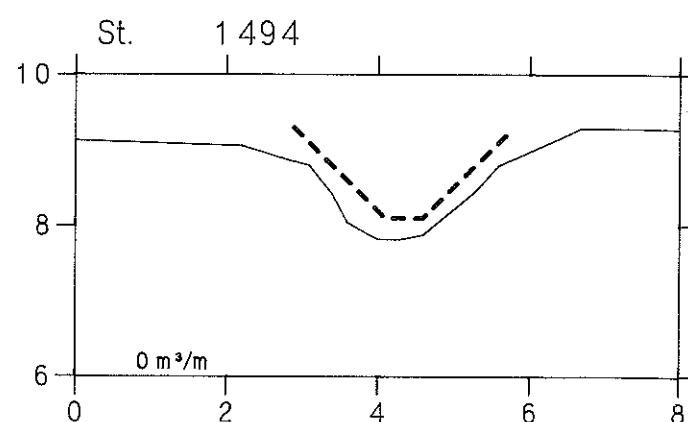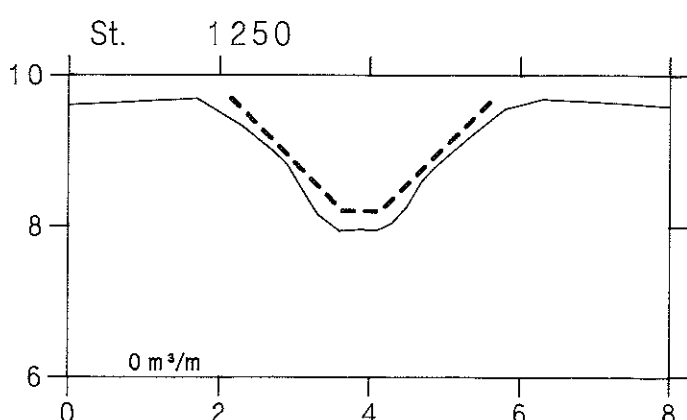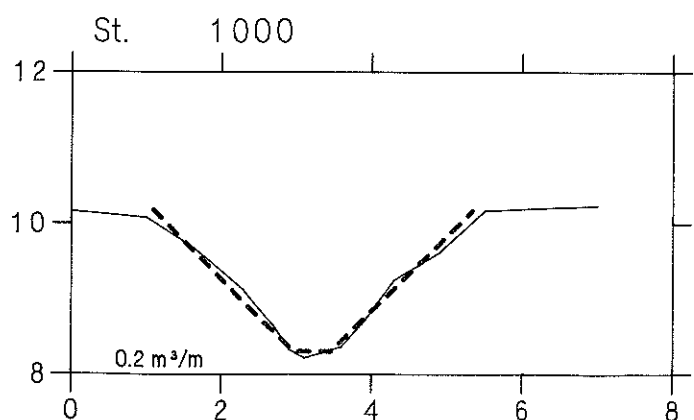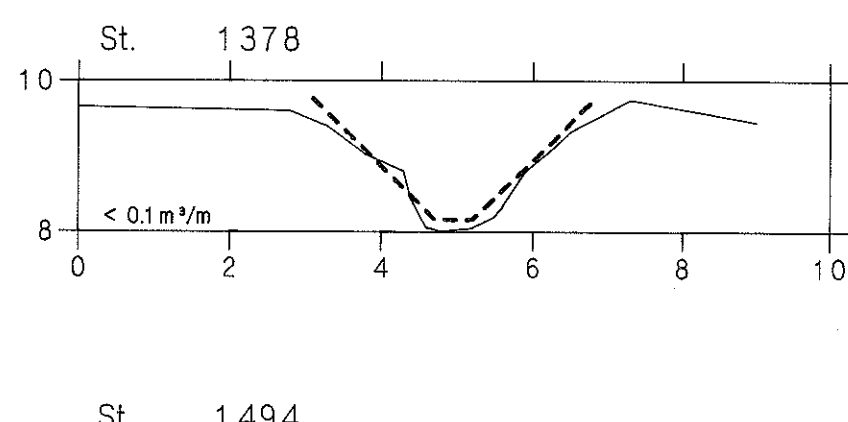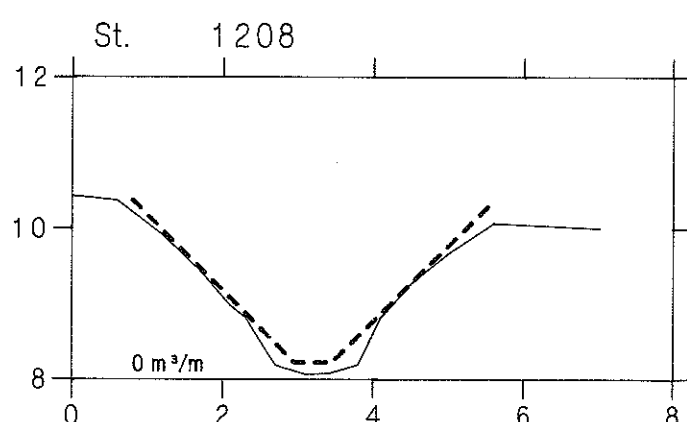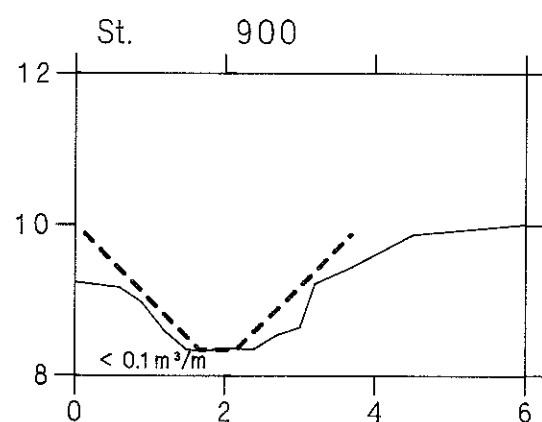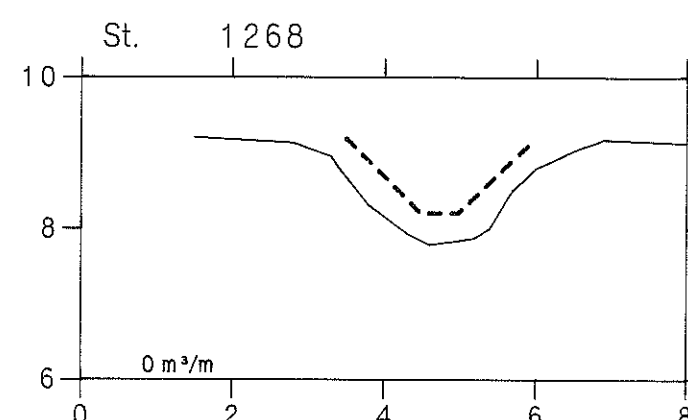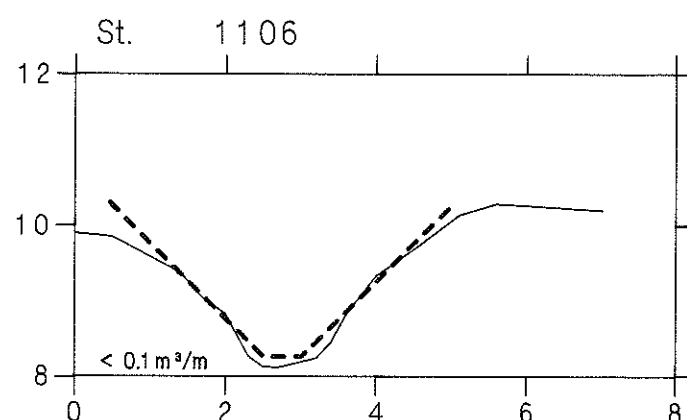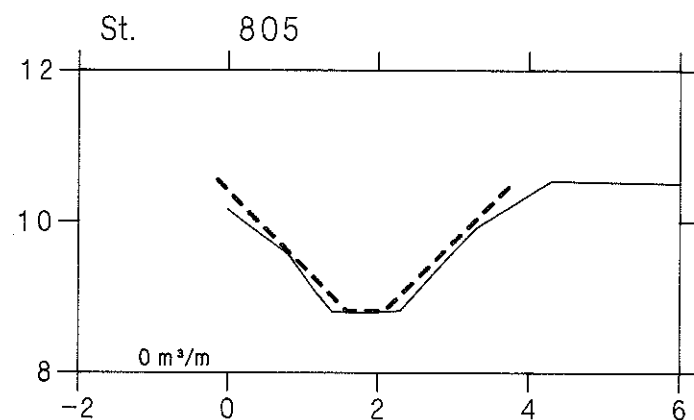

TJÆREBY-BASNÆS RENDEN

VASP 









HEDESELSKABET 

— Opmåling af DDH/Roskilde feb. 1995

- - - - - Nyt regulativ

lodret akse : kote i m skala 1:100

vandret akse : afstand i m skala 1:100

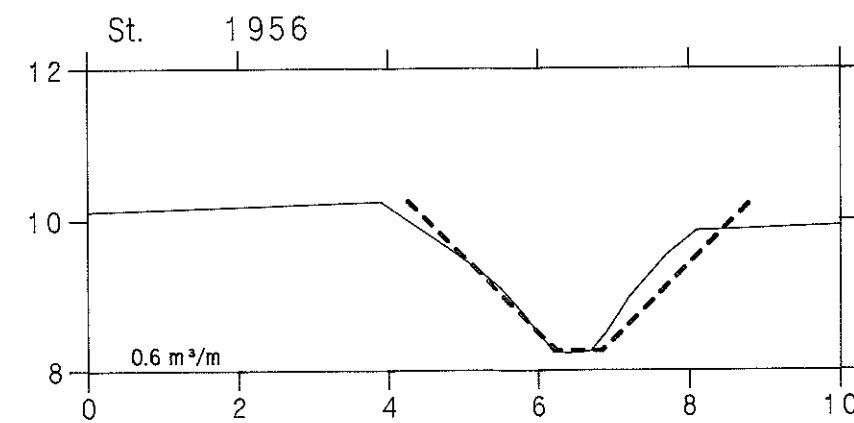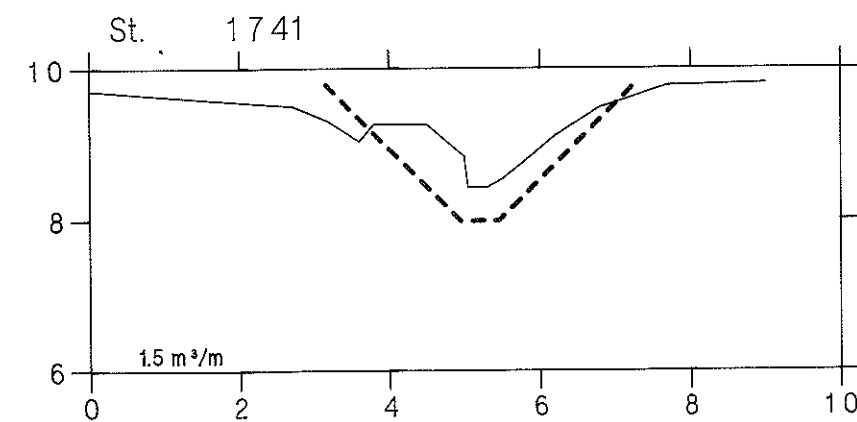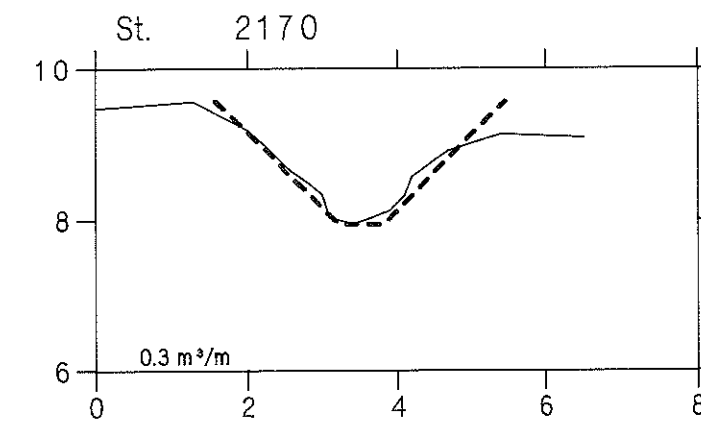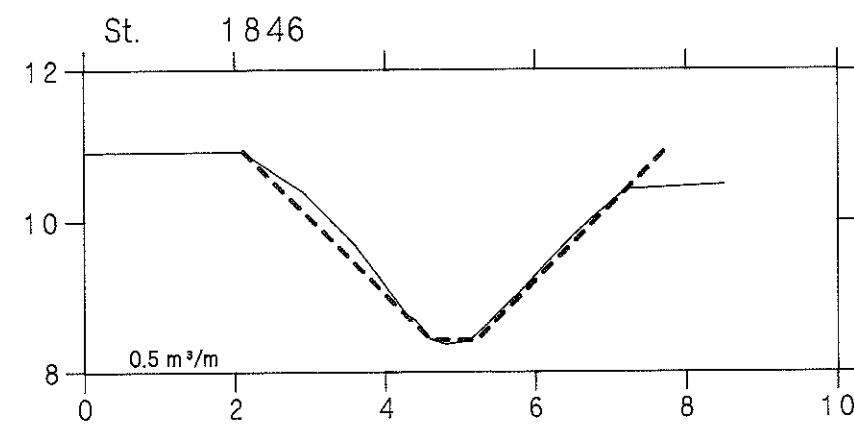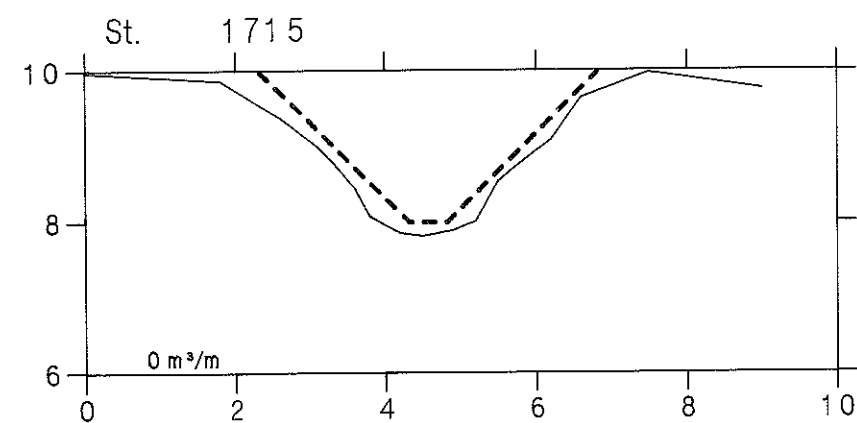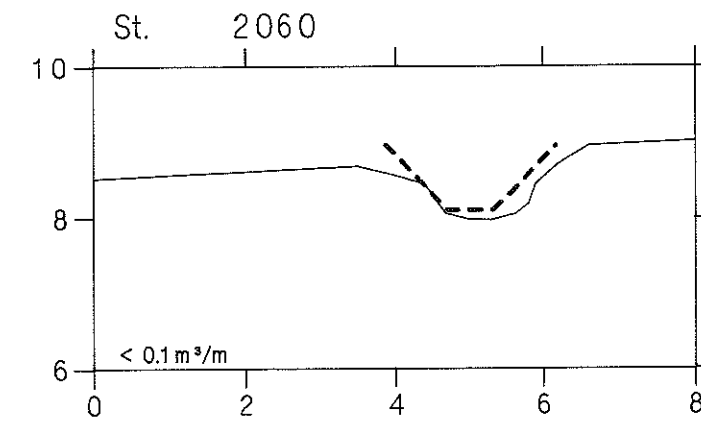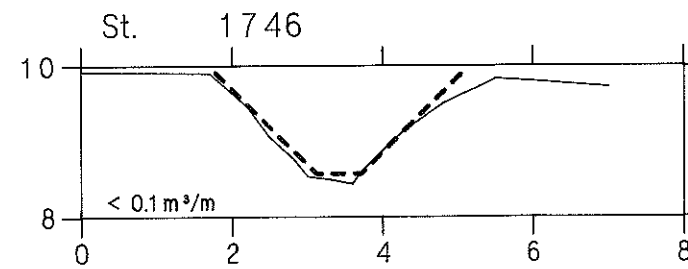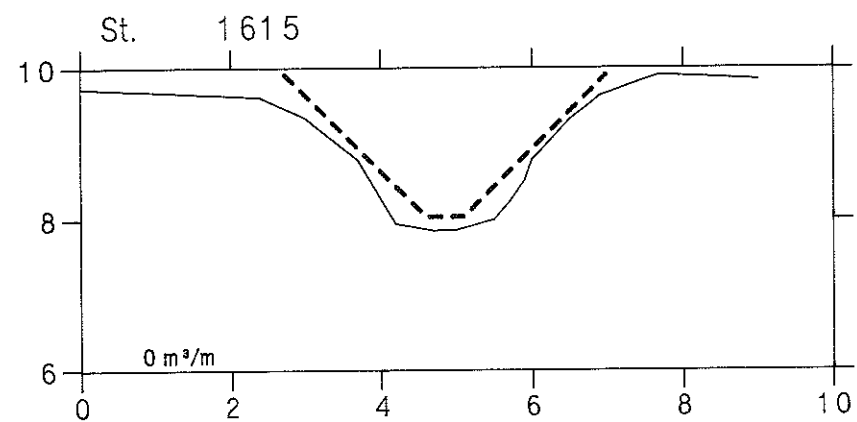

TJÆREBY-BASNÆS RENDEN

VASP 








HEDESELSKABET 

— Opmåling af DDH/Roskilde feb. 1995

- - - - - Nyt regulativ

lodret akse : kote i m skala 1:100

vandret akse : afstand i m skala 1:100

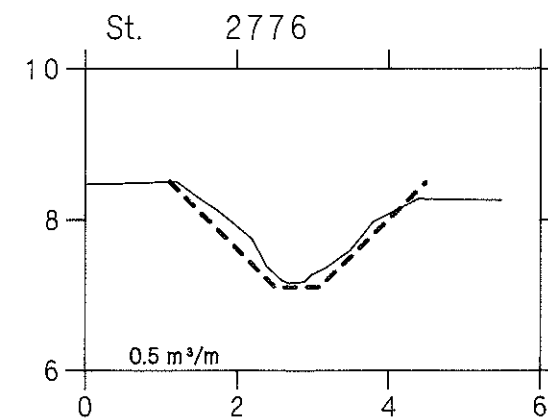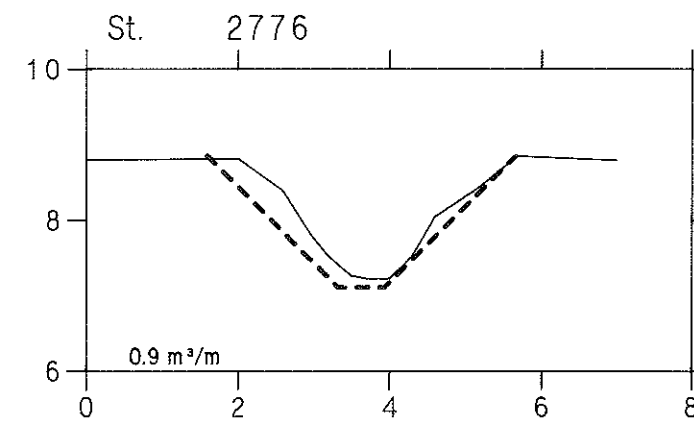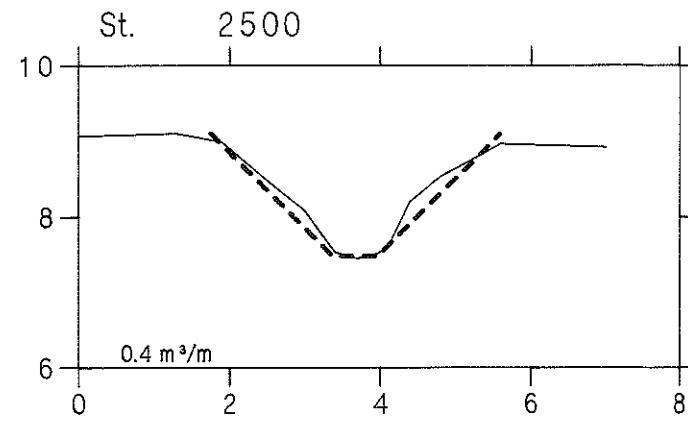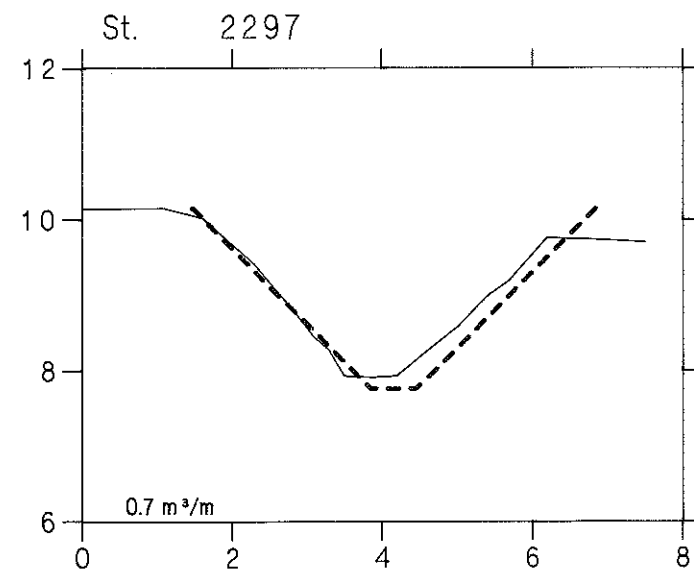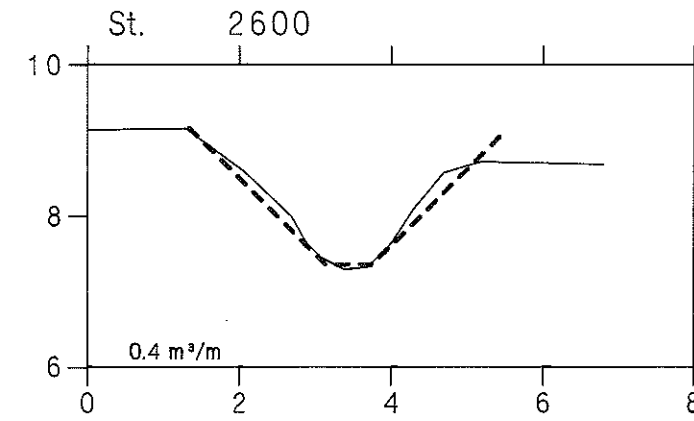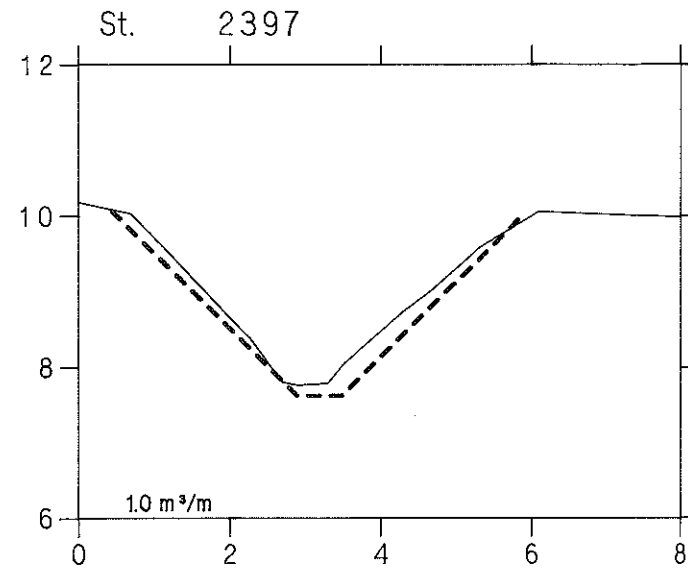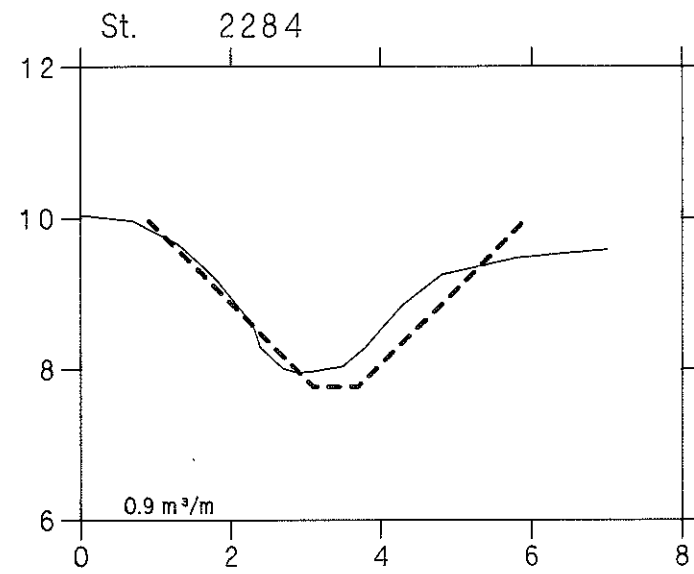

TJÆREBY-BASNÆS RENDEN

VASP 











HEDESELSKABET 

— Opmåling af DDH/Roskilde feb. 1995

- - - - - Nyt regulativ

lodret akse : kote i m skala 1:100

vandret akse : afstand i m skala 1:100

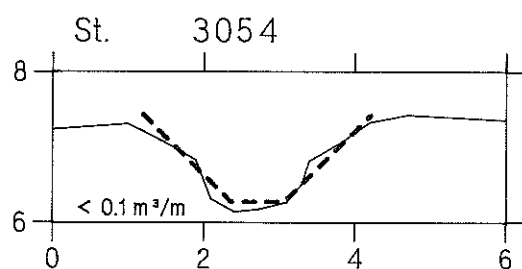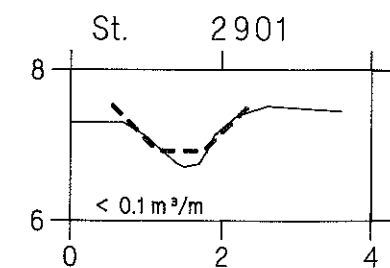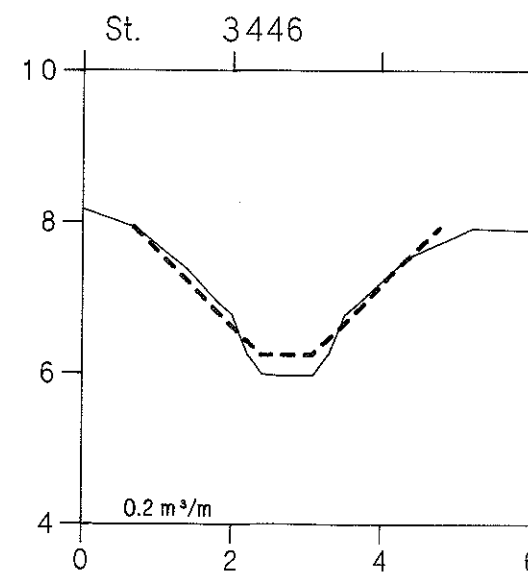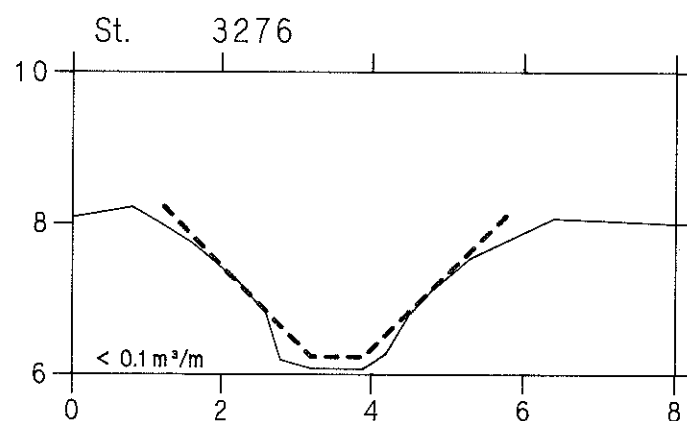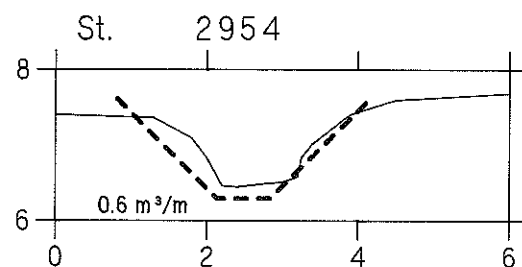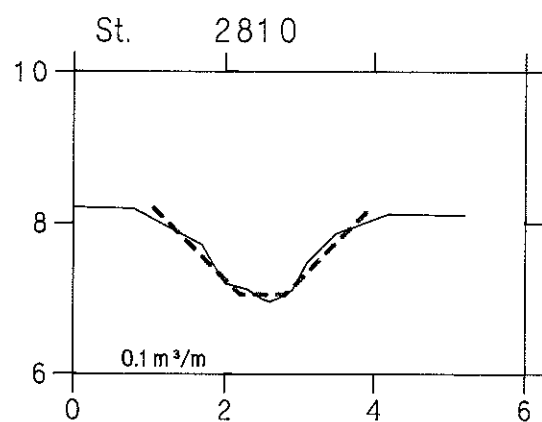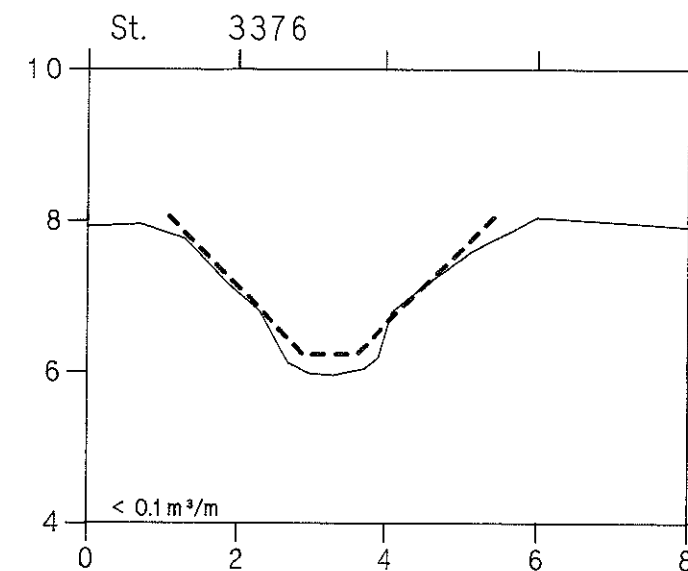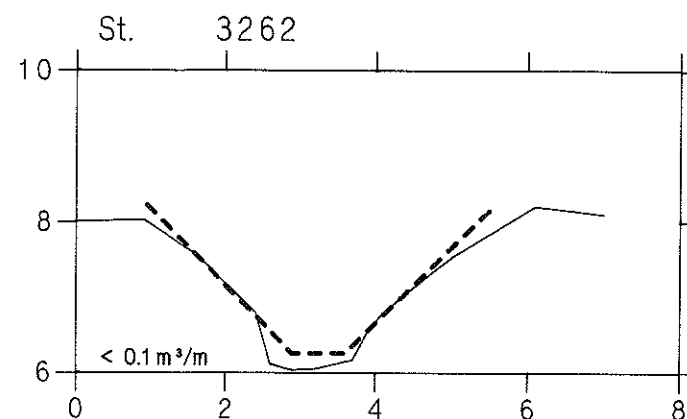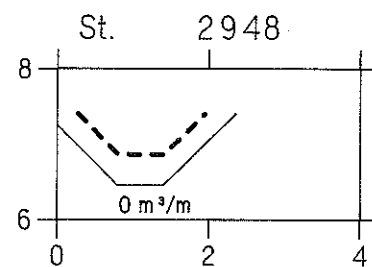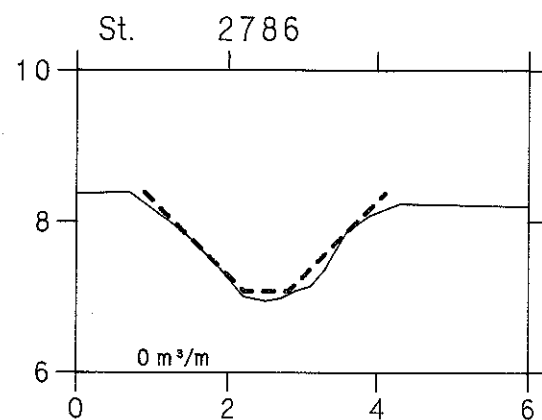

TJÆREBY-BASNÆS RENDEN








VASP 

HEDESELSKABET 

— Opmåling af DDH/Roskilde feb. 1995

- - - - - Nyt regulativ

lodret akse : kote i m skala 1:100
vandret akse : afstand i m skala 1:100

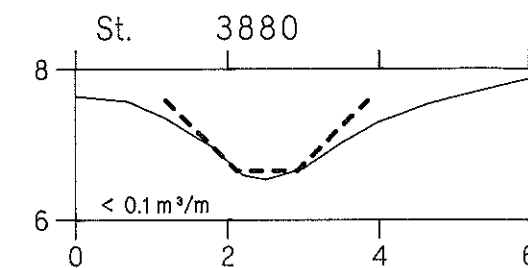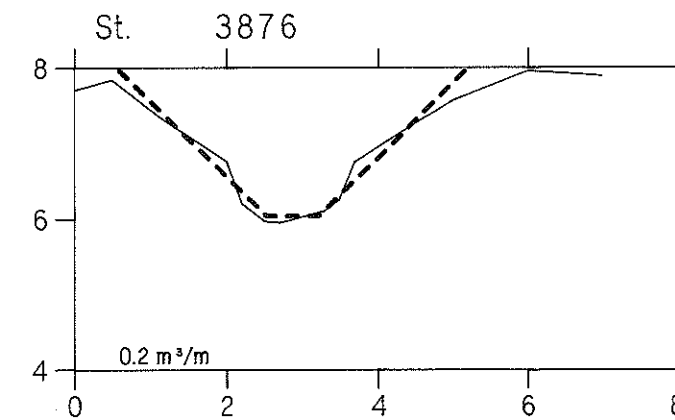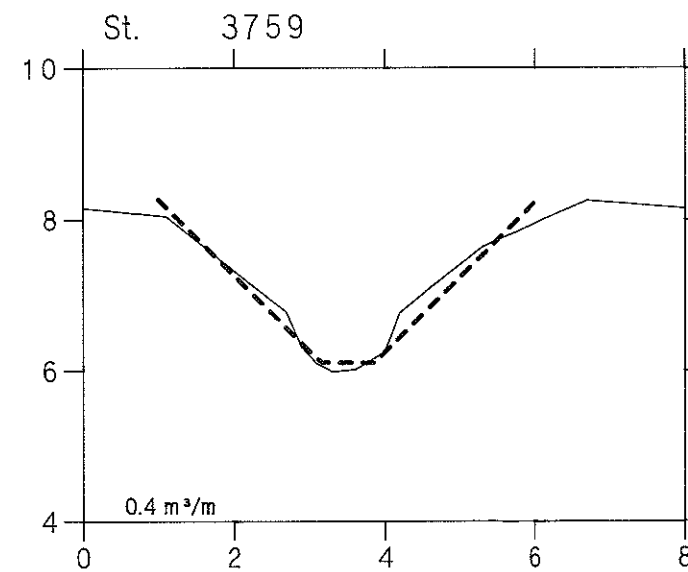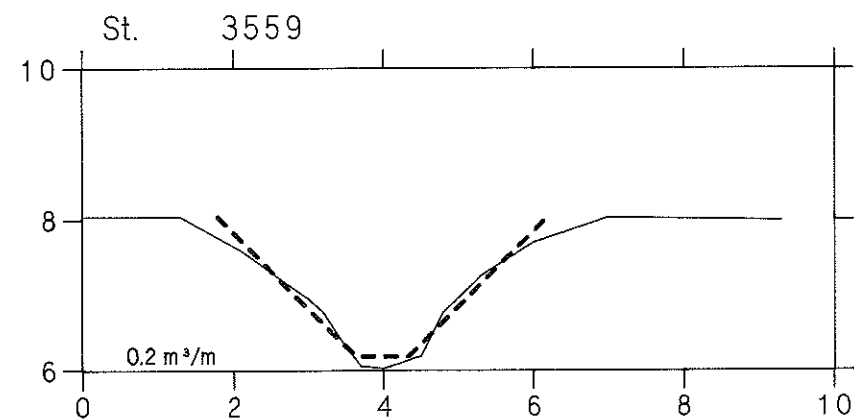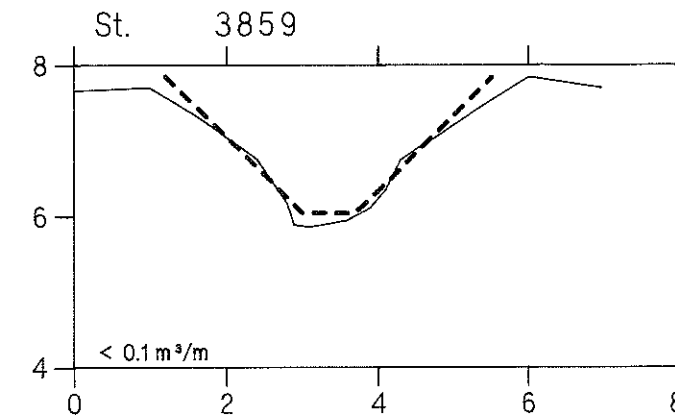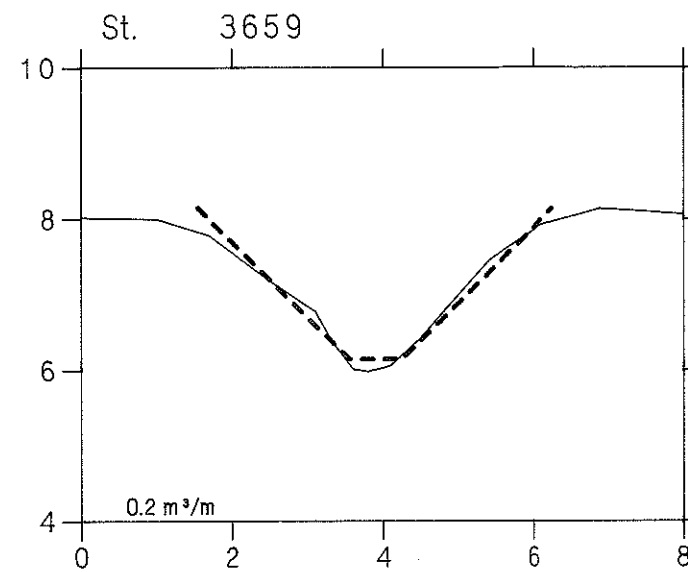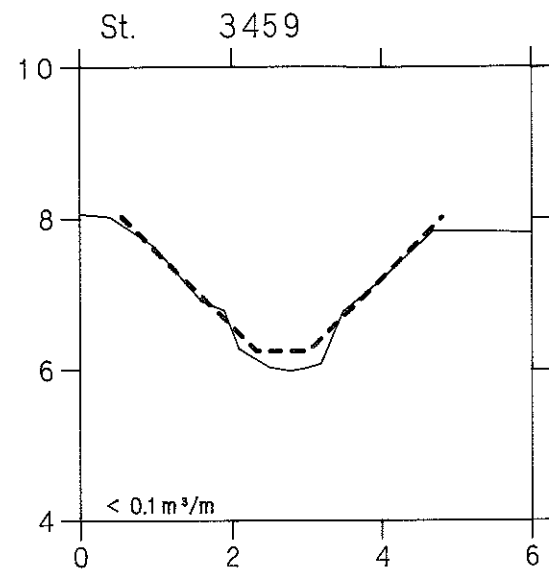

TJÆREBY-BASNÆS RENDEN

VASP 










HEDESELSKABET 

— Opmåling af DDH/Roskilde feb. 1995

- - - - - Nyt regulativ

Iodret akse : kote i m skala 1:100

vandret akse : afstand i m skala 1:100

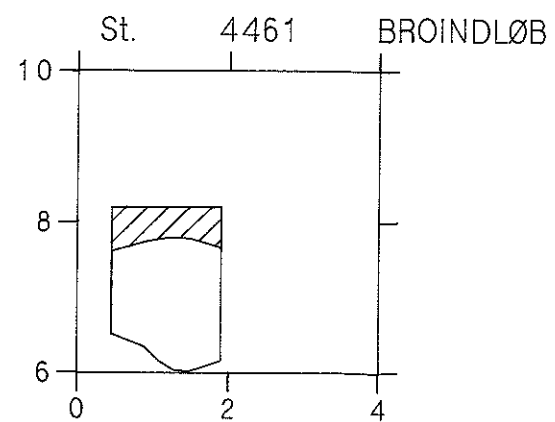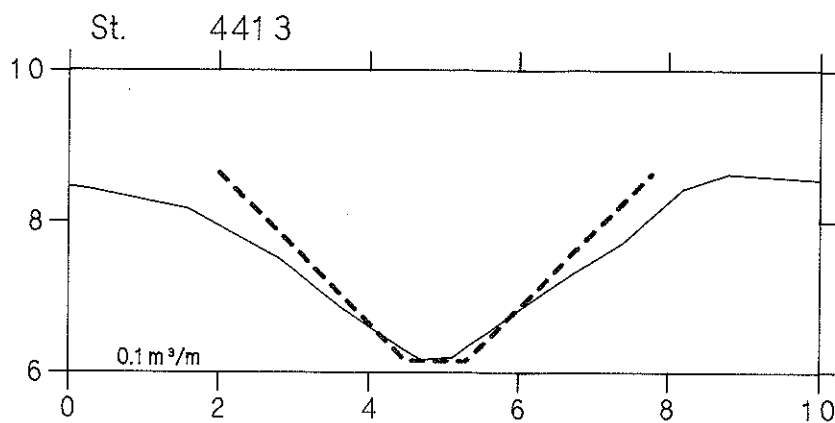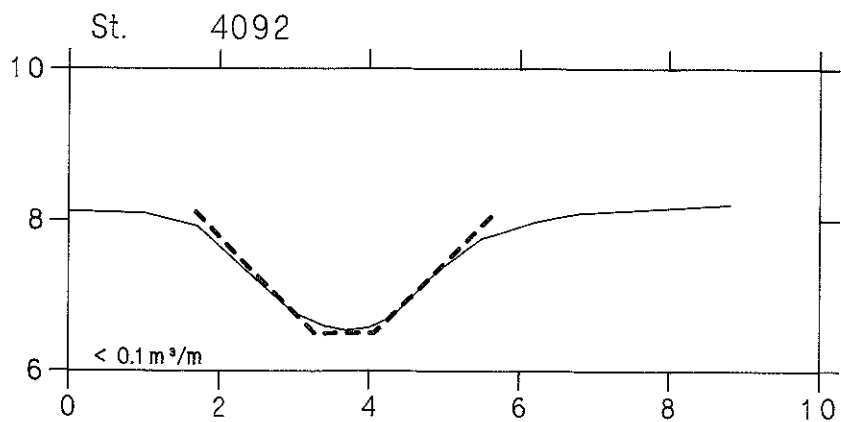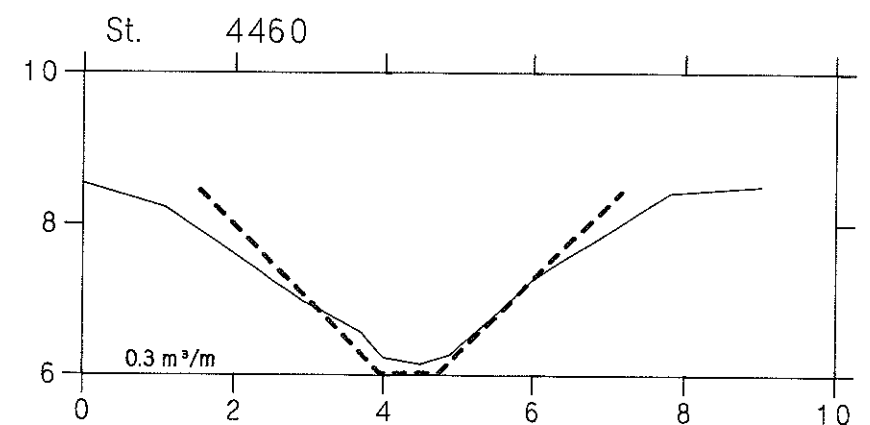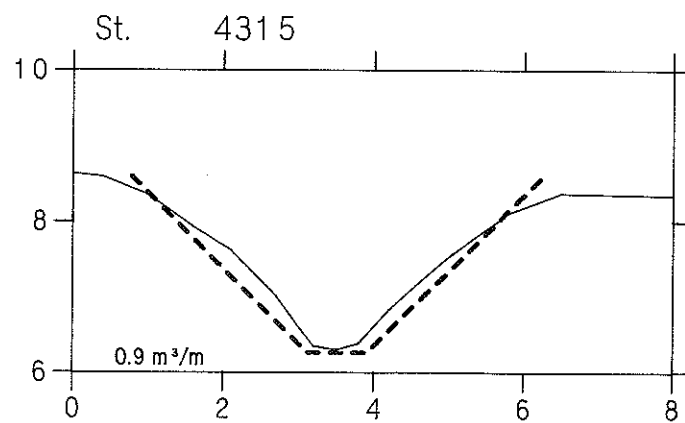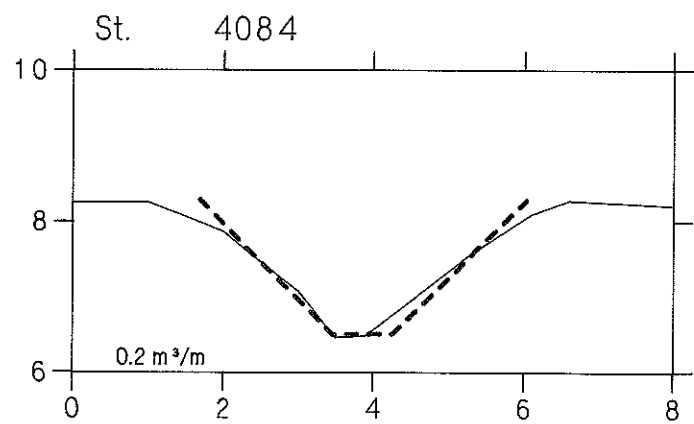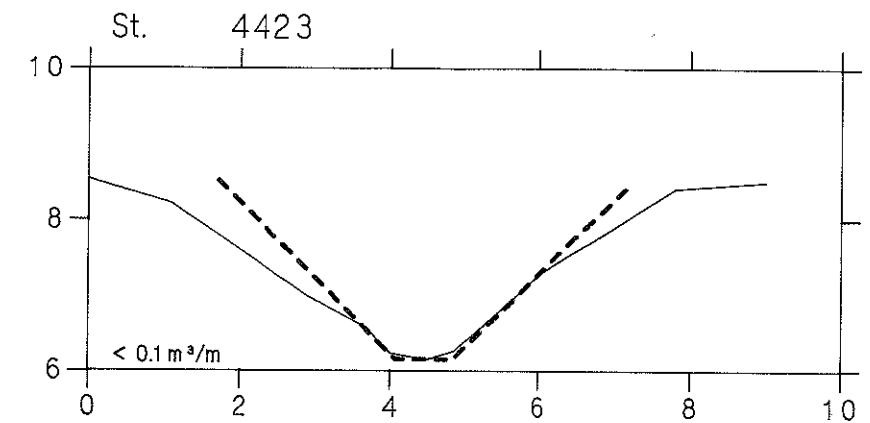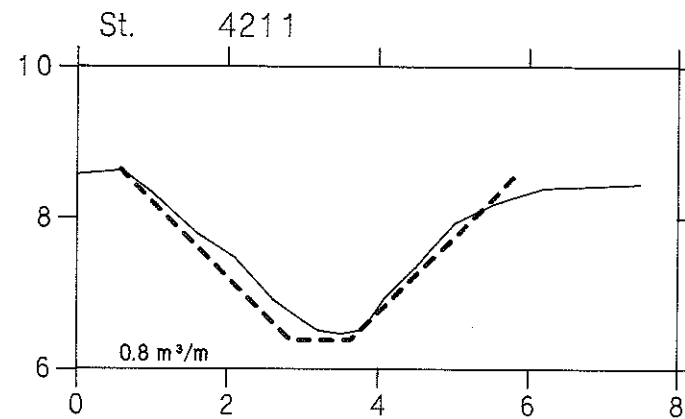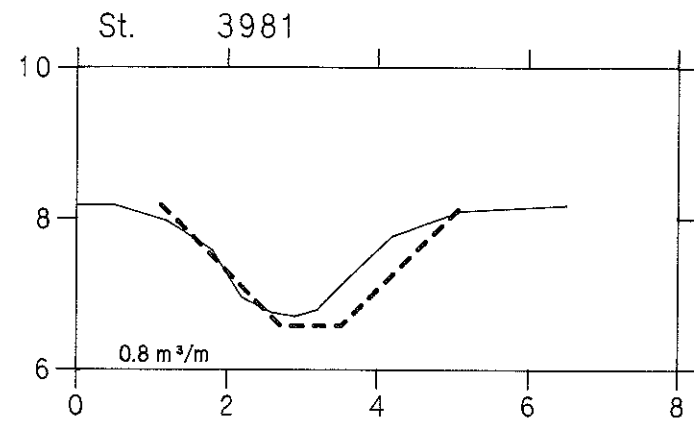

TJÆREBY-BASNÆS RENDEN

VASP 









HEDESELSKABET 

— Opmåling af DDH/Roskilde feb. 1995

- - - - - Nyt regulativ

lodret akse : kote i m skala 1:1 00

vandret akse : afstand i m skala 1:1 00

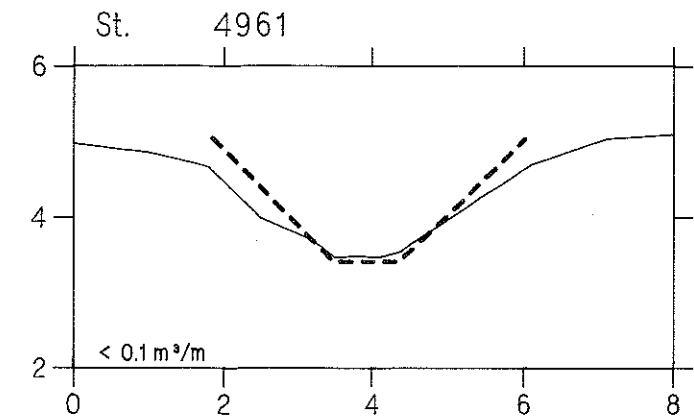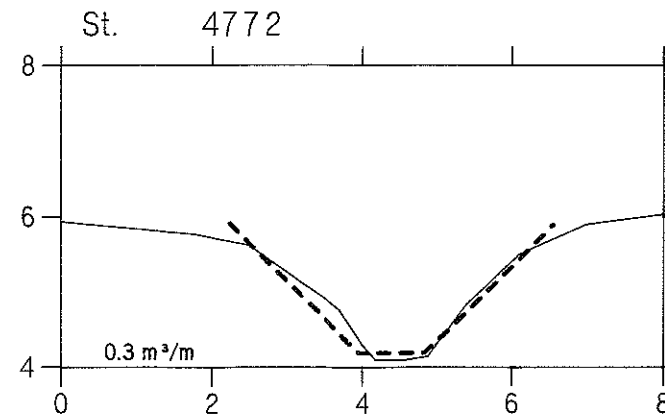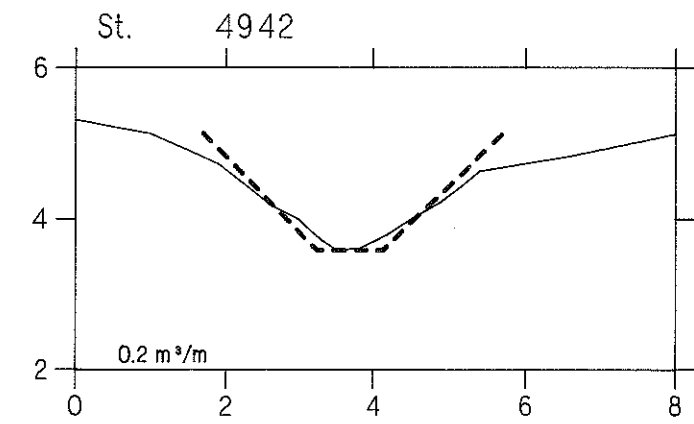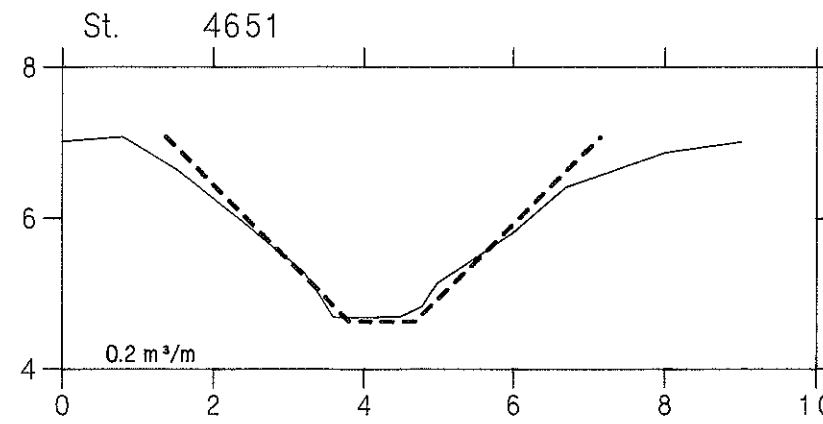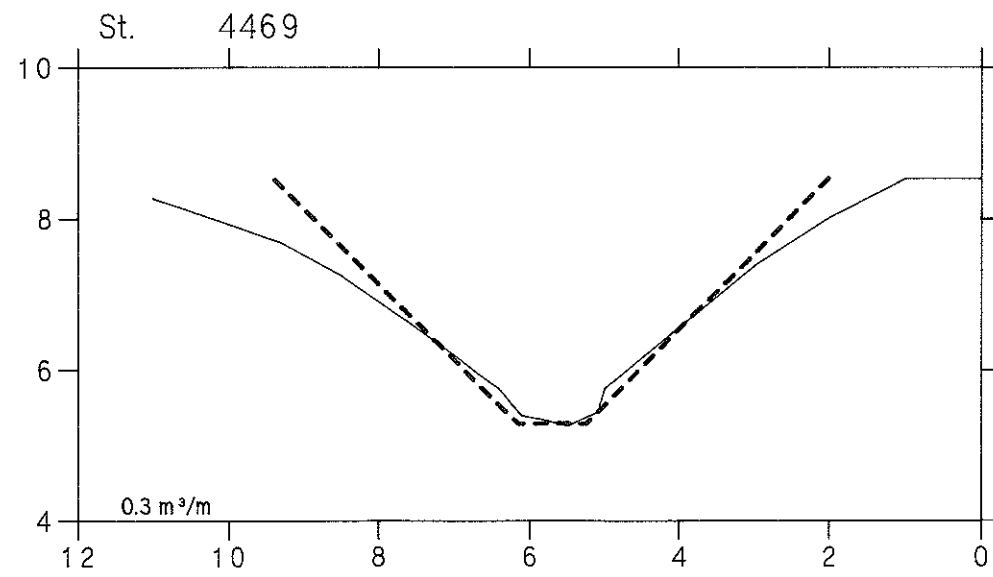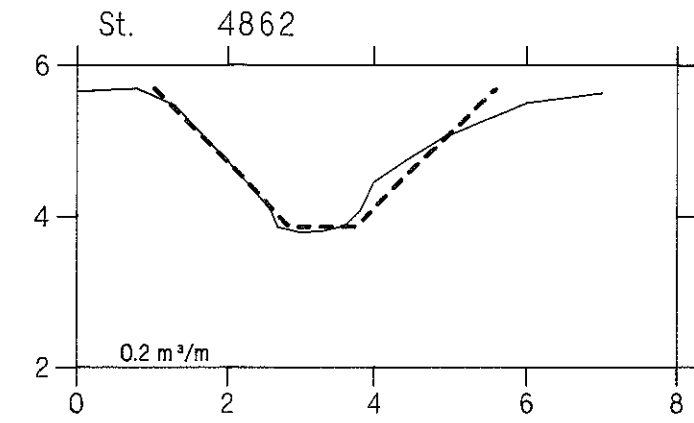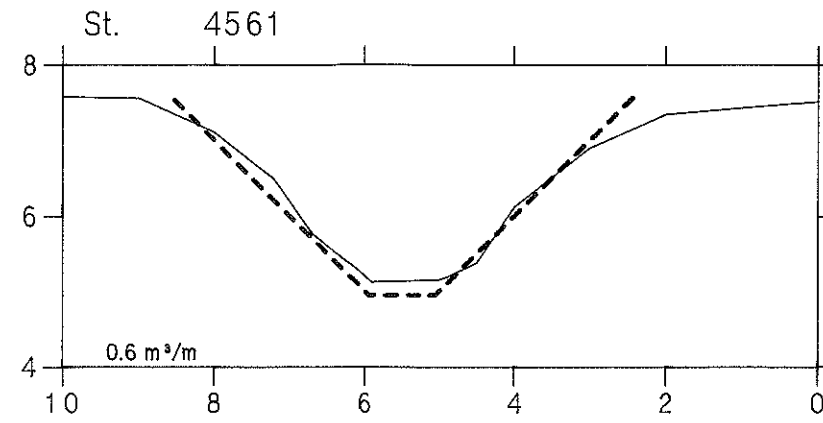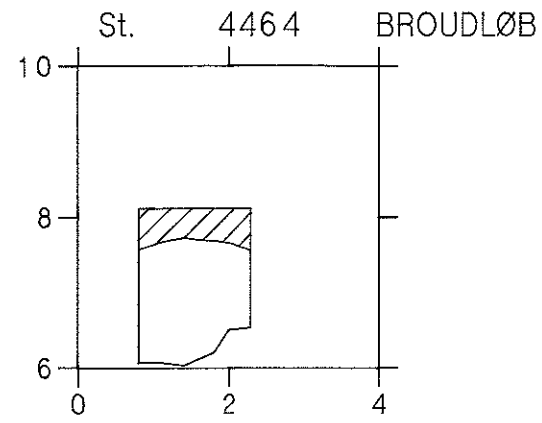

TJÆREBY-BASNÆS RENDEN

VASP 









HEDESELSKABET 

— Opmåling af DDH/Roskilde feb. 1995

- - - - - Nyt regulativ

lodret akse : kote i m skala 1:100

vandret akse : afstand i m skala 1:100

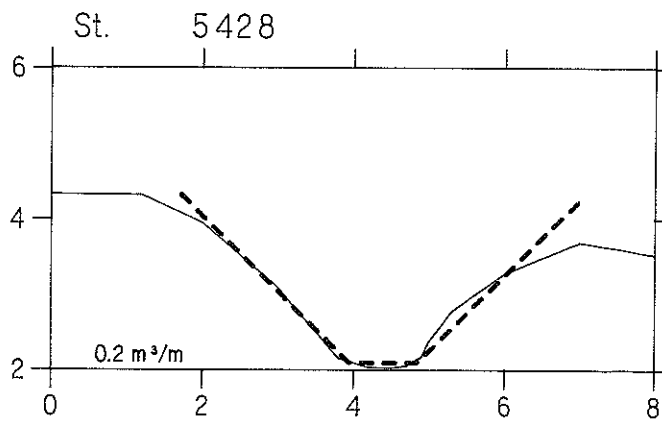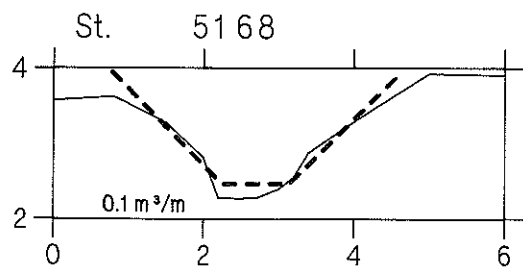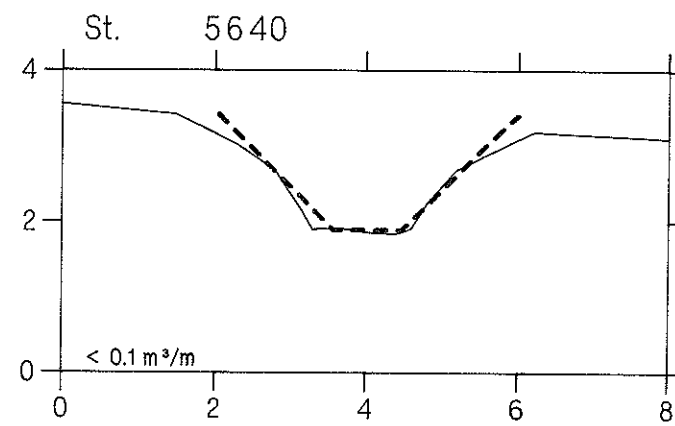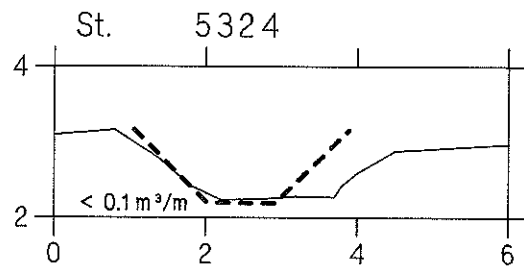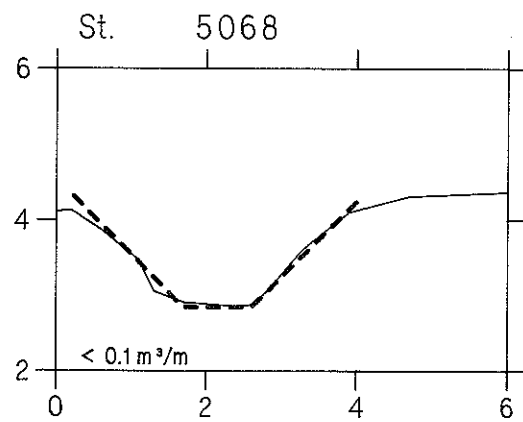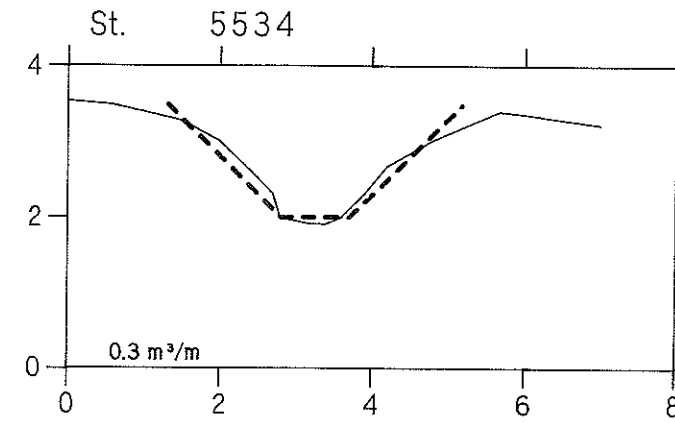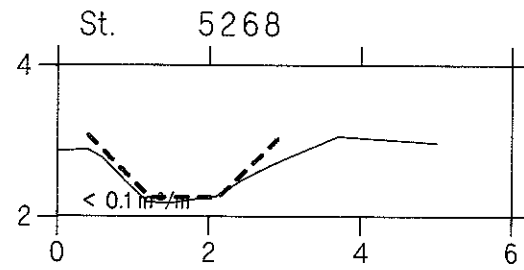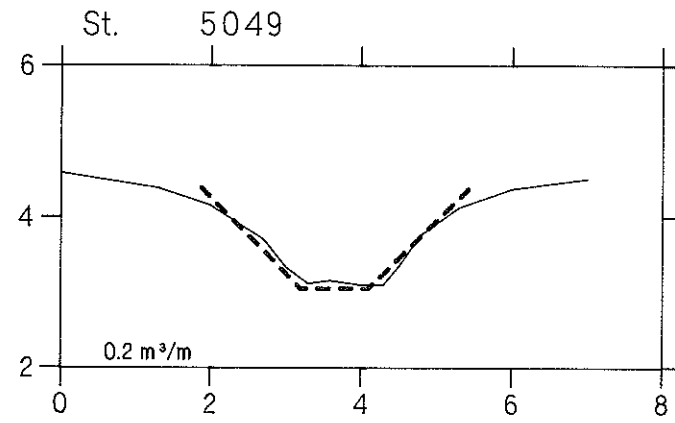

TJÆREBY-BASNÆS RENDEN

VASP 









HEDESELSKABET 

— Opmåling af DDH/Roskilde feb. 1995

- - - - - Nyt regulativ

lodret akse : kote i m skala 1:100

vandret akse : afstand i m skala 1:100

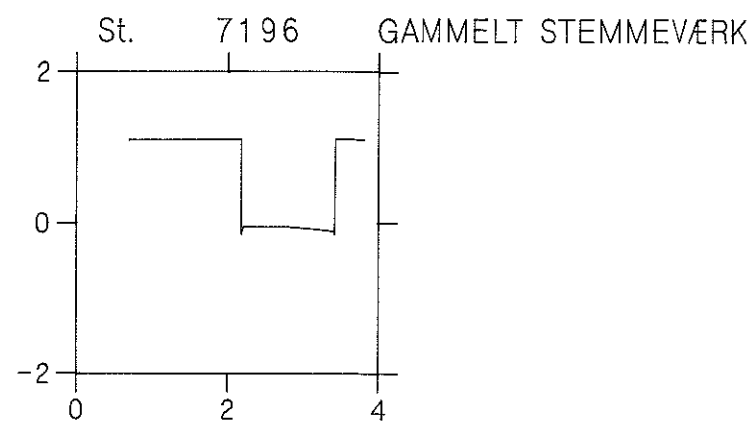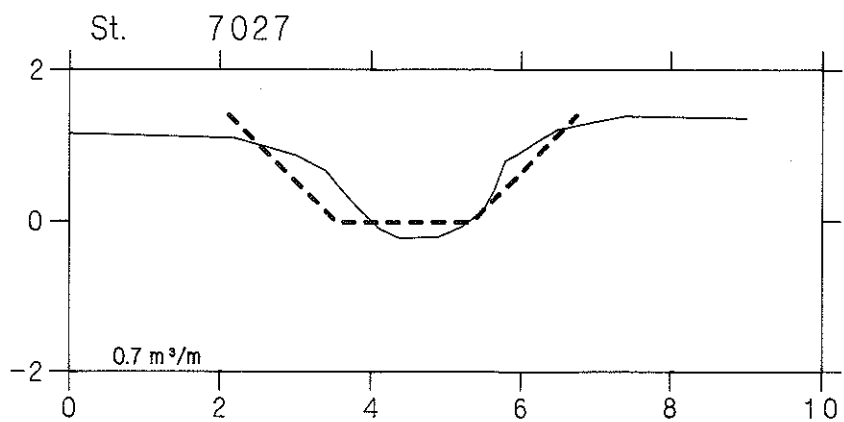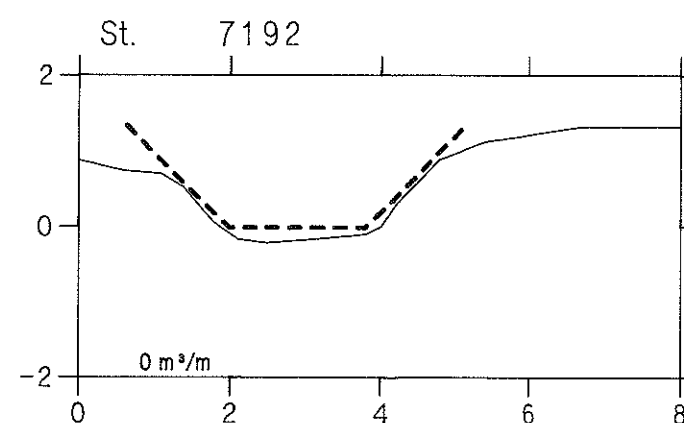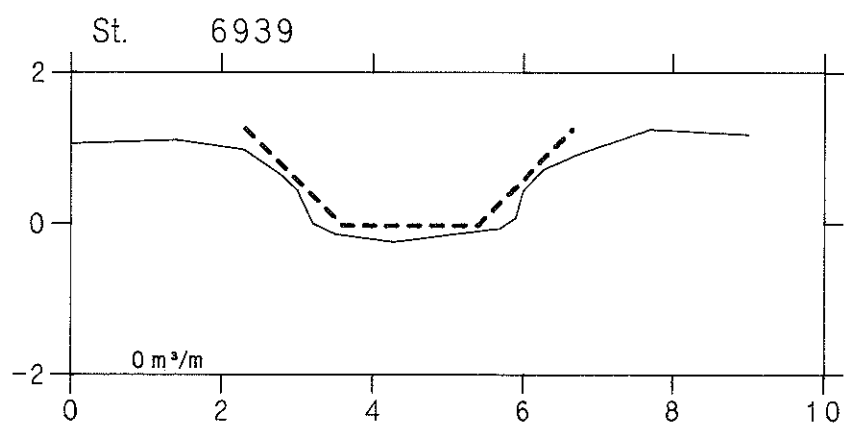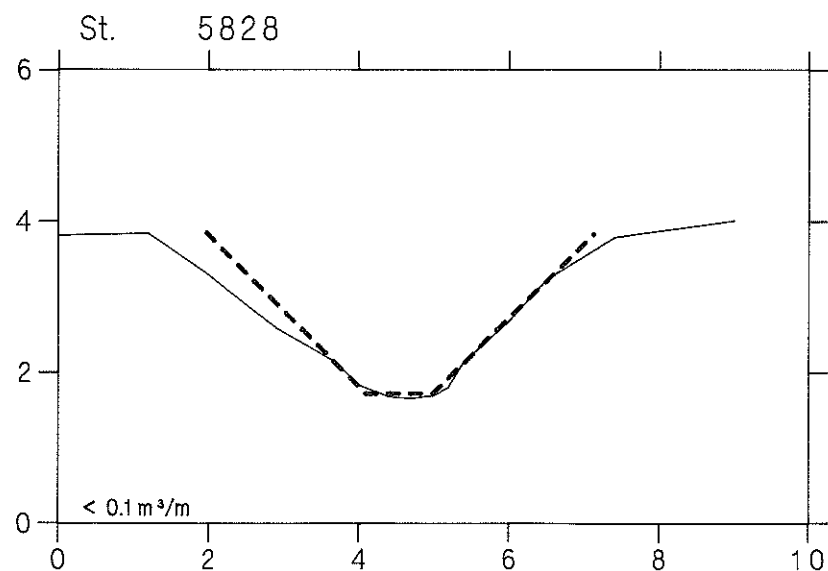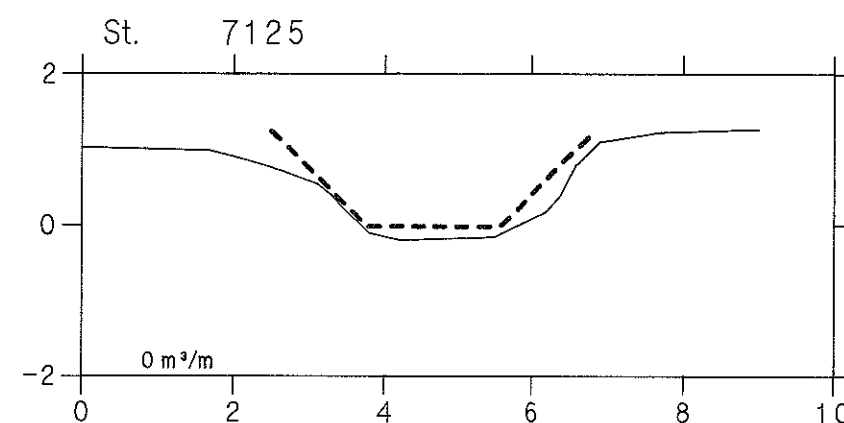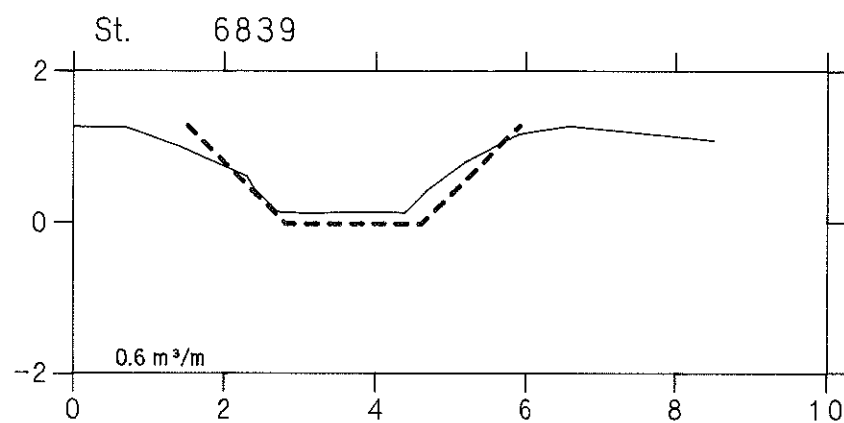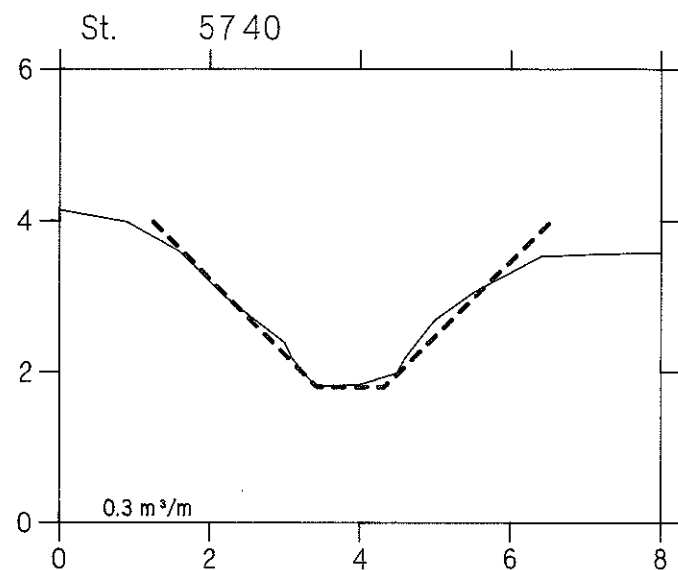

TJÆREBY-BASNÆS RENDEN

VASP 










HEDESELSKABET 

— Opmåling af DDH/Roskilde feb. 1995

- - - - - Nyt regulativ

lodret akse : kote i m skala 1:100

vandret akse : afstand i m skala 1:100

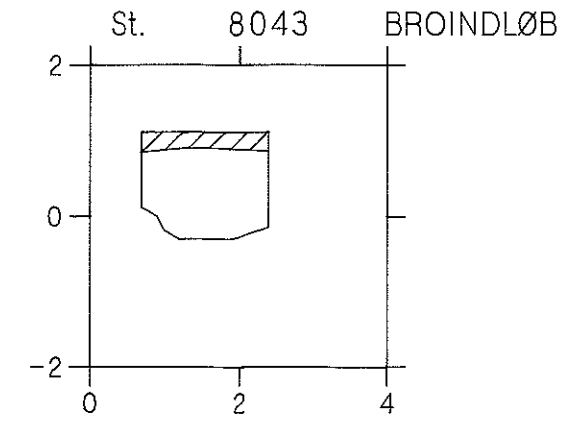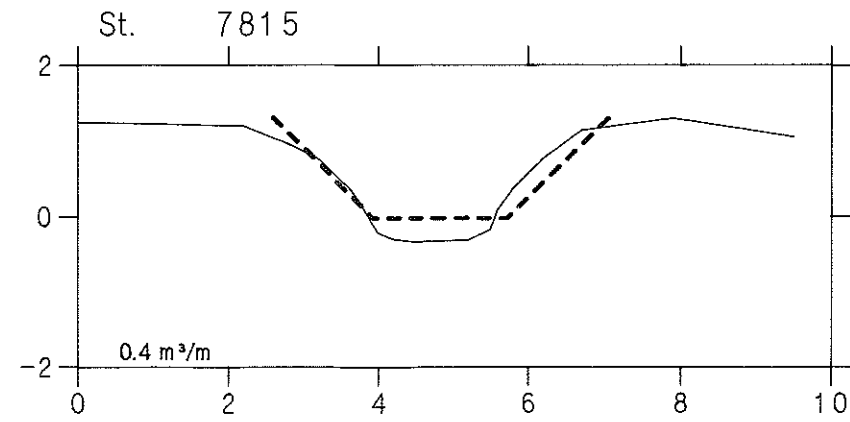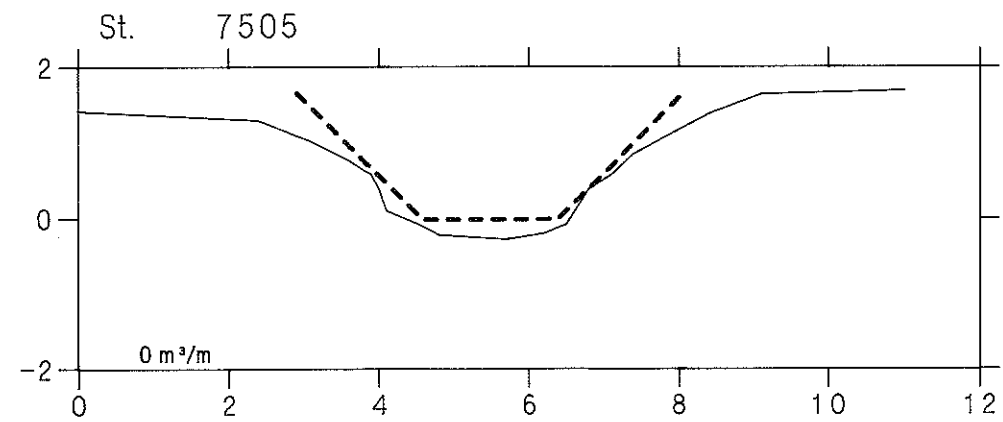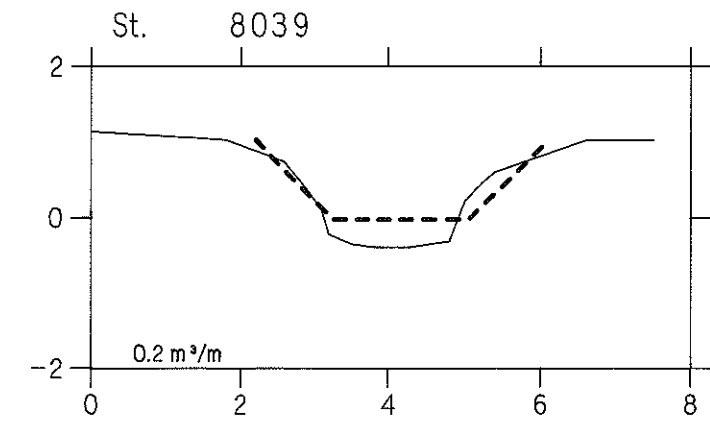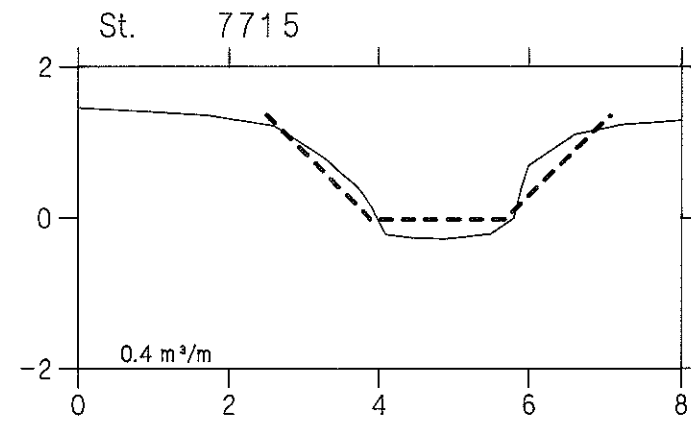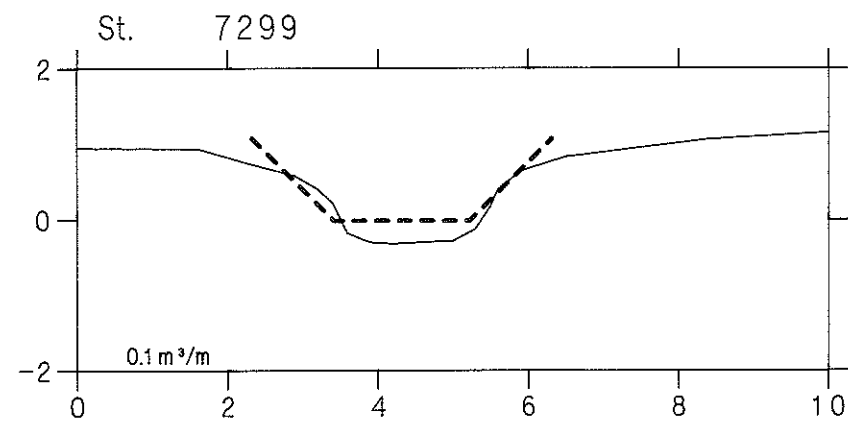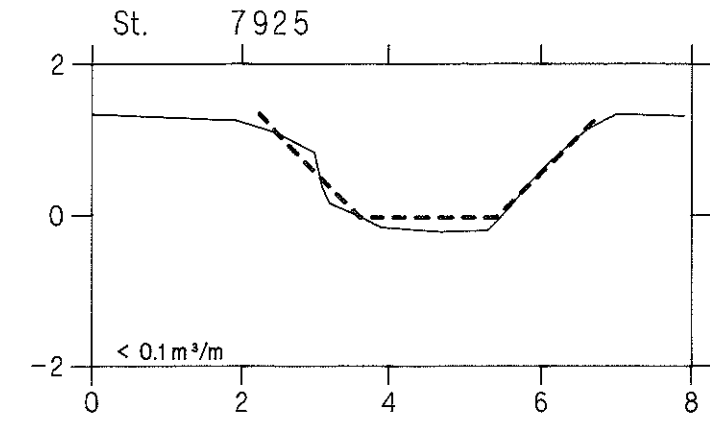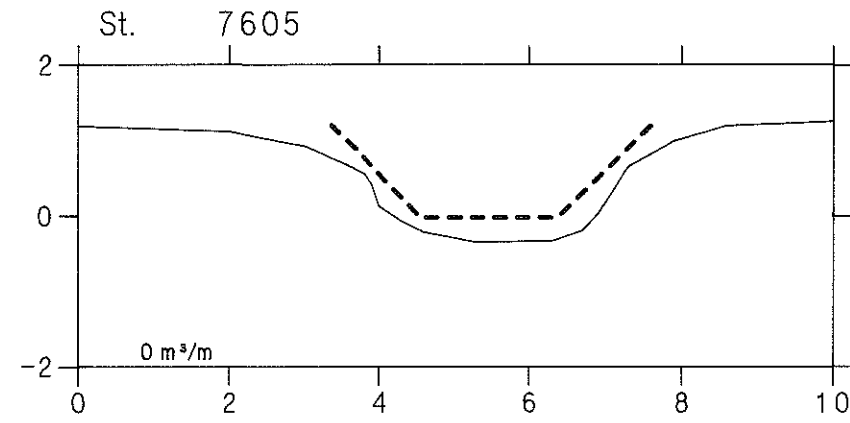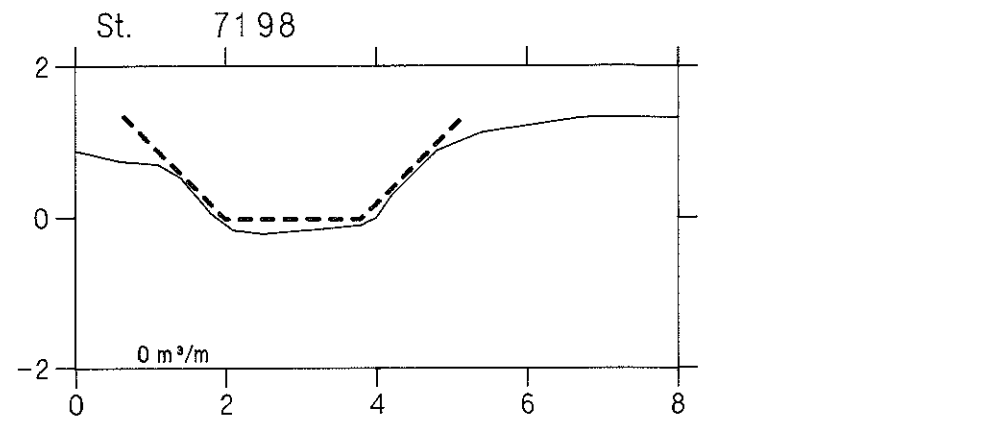

TJÆREBY-BASNÆS RENDEN






VASP 

HEDESELSKABET 

— Opmåling af DDH/Roskilde feb. 1995

- - - - - Nyt regulativ

lodret akse : kote i m skala 1:100
vandret akse : afstand i m skala 1:100

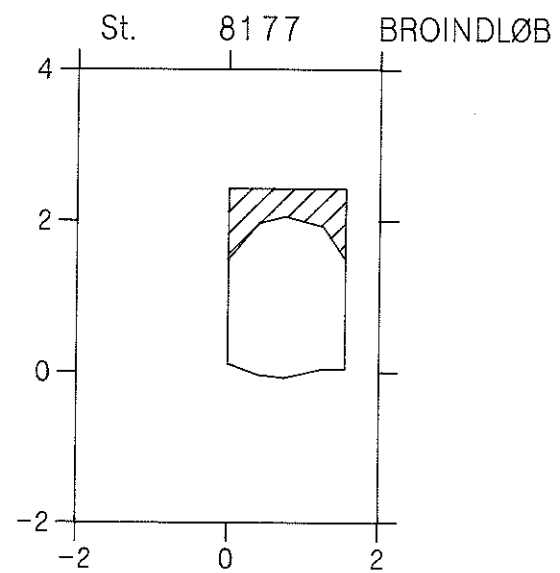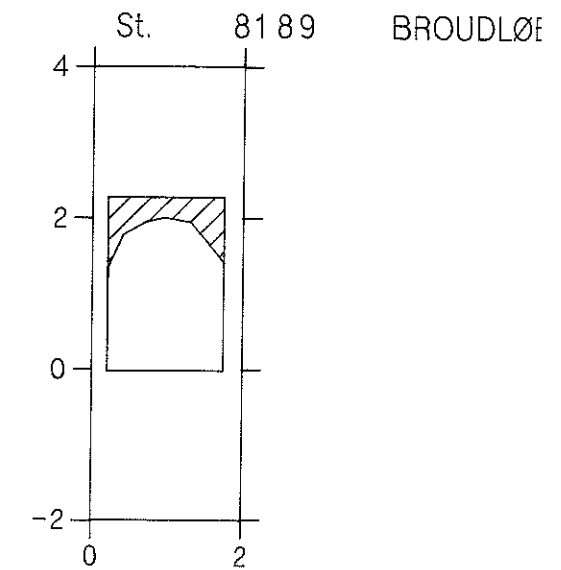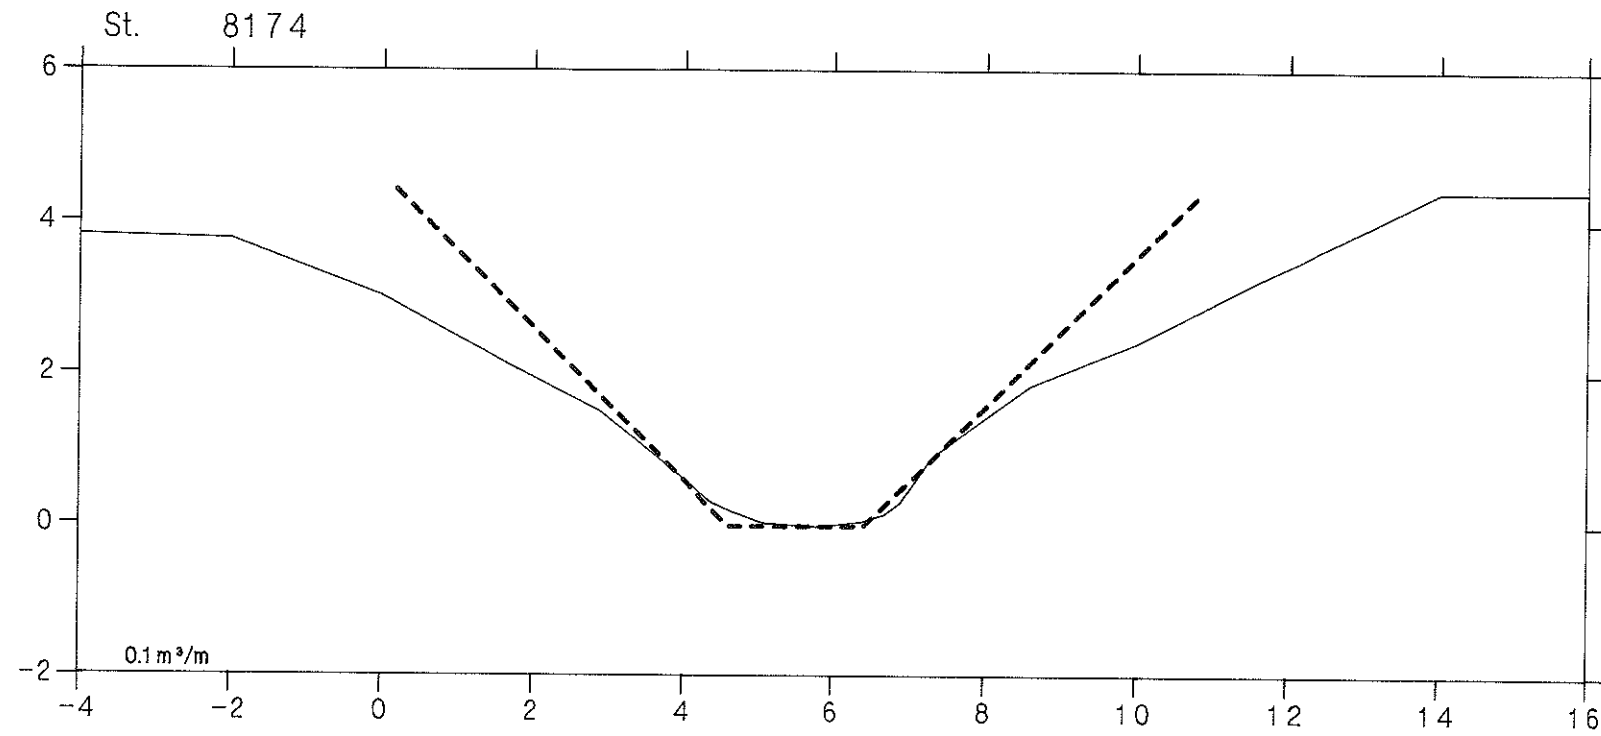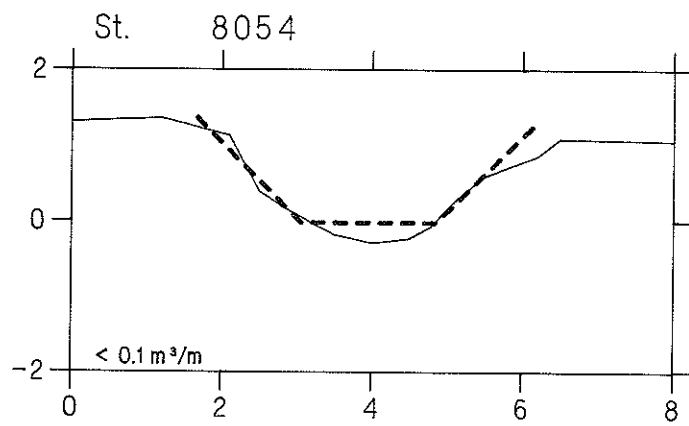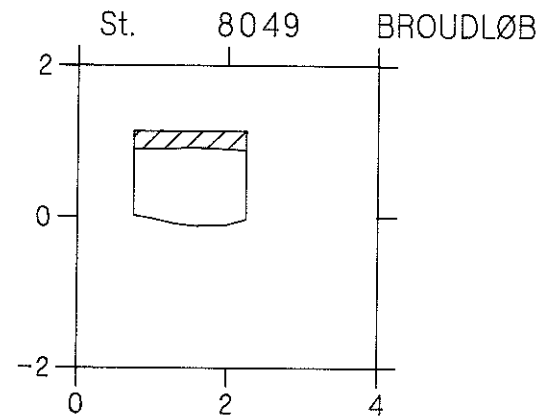

TJÆREBY-BASNÆS RENDEN

VASP 

HEDESELSKABET








— Opmåling af DDH/Roskilde feb. 1995

- - - - - Nyt regulativ

lodret akse : kote i m skala 1:100

vandret akse : afstand i m skala 1:100

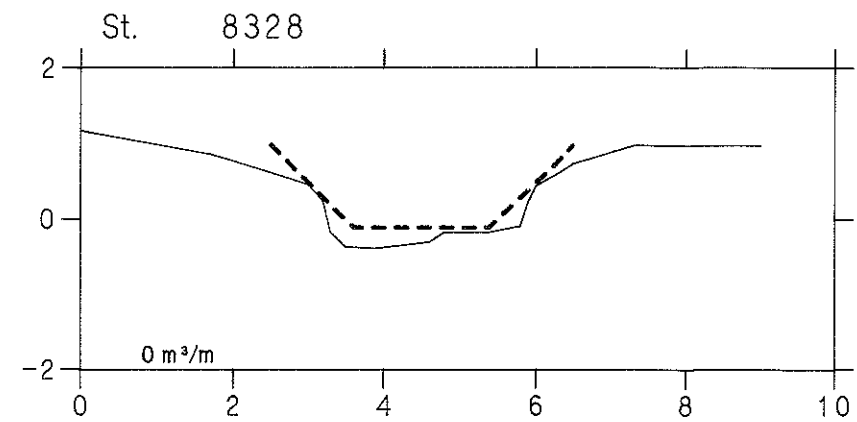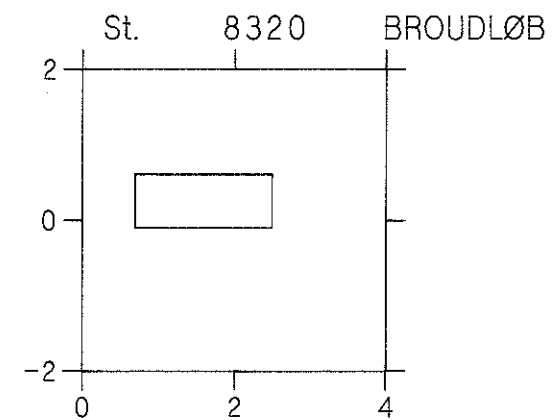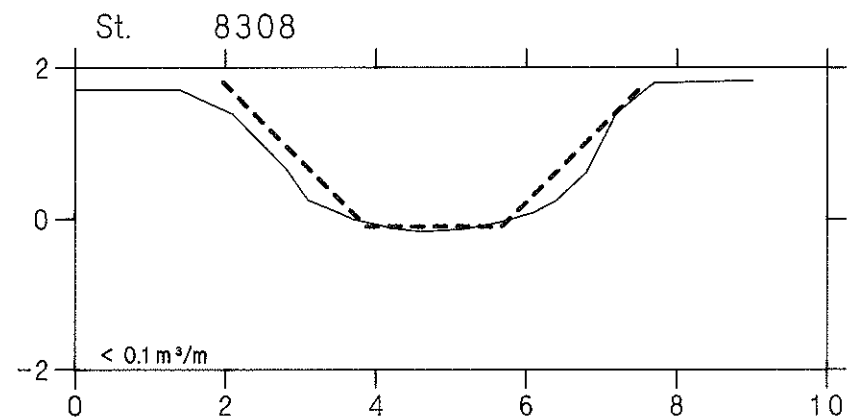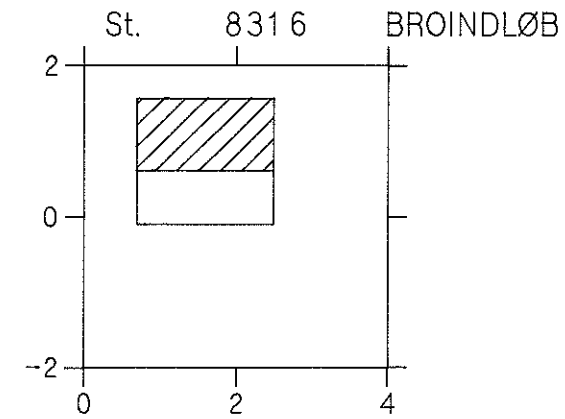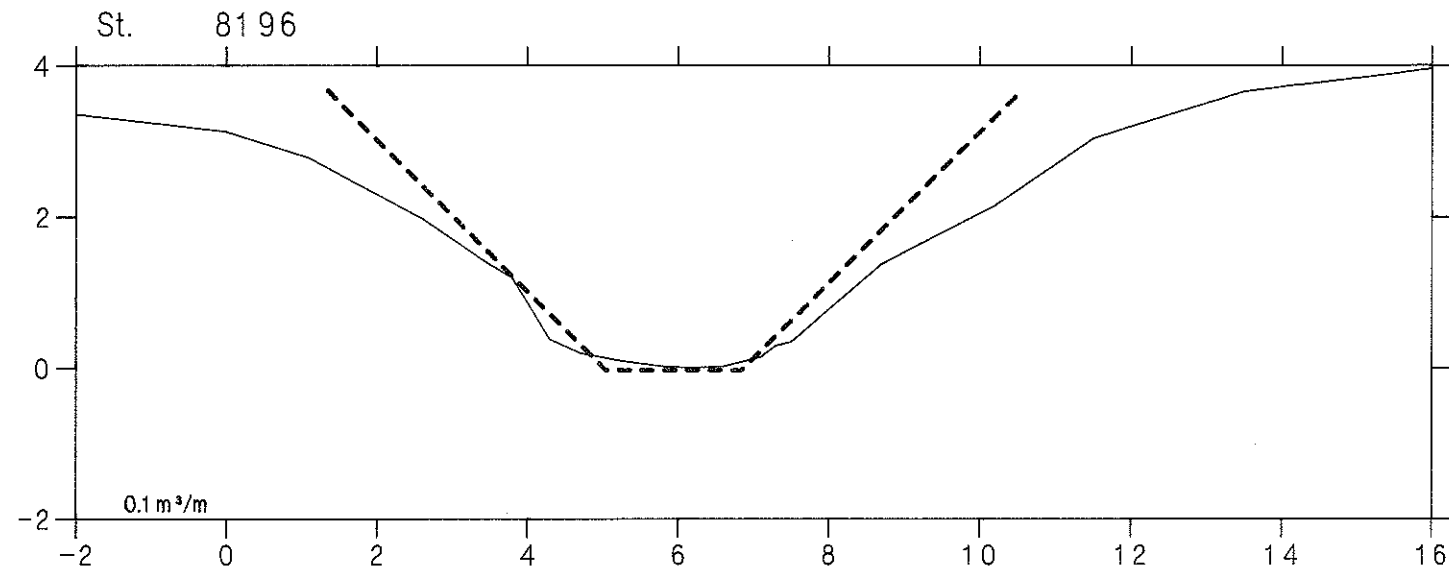

TJÆREBY-BASNÆS RENDEN


VASP 

— Opmåling af DDH/Roskilde feb. 1995

- - - - - Nyt regulativ

lodret akse : kote i m skala 1:100

vandret akse : afstand i m skala 1:100

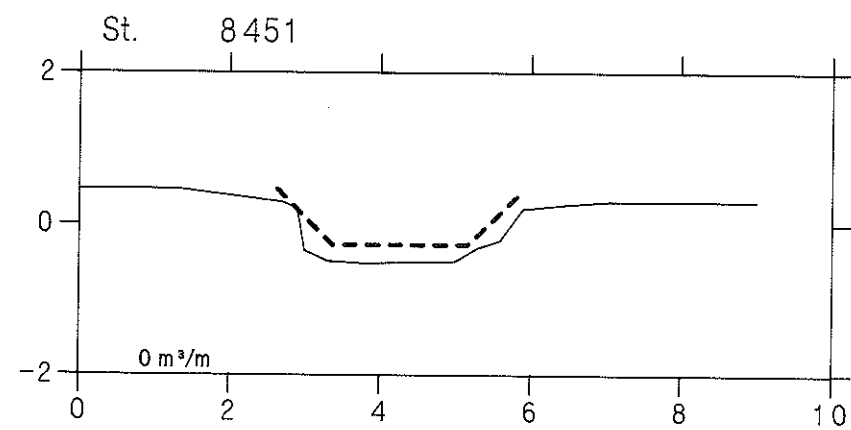

HEDESELSKABET

