


N

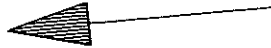

Signaturforklaring

	Åbent vandløb		Eng/mose
	Rørlagt vandløb		Løvskov
	Overkørsel		Nåleskov
	Ejerlavsgroense		Sø
	Matrikelskel		
	Vejmidte		
	Brugsgrøense		
	Bygning		
	Brønd		

HEDESELSKABET


Miljø og energi
Roskilde

Ringstedvej 20
4000 Roskilde

Telefon 46 30 03 10
Telefax 46 30 03 11



Sag: Slagelse regulativ					Sag nr: 310 94200	
Emne: Valbækrenden, Øvre ende					Mål: 1:4000	Kotesystem: DNN
Dato: 09.02.1994	Godkendt:	Sagsbehandler: JS	Tegnet: MRA	Rettet:	Tegn.nr: 008	Bilag:

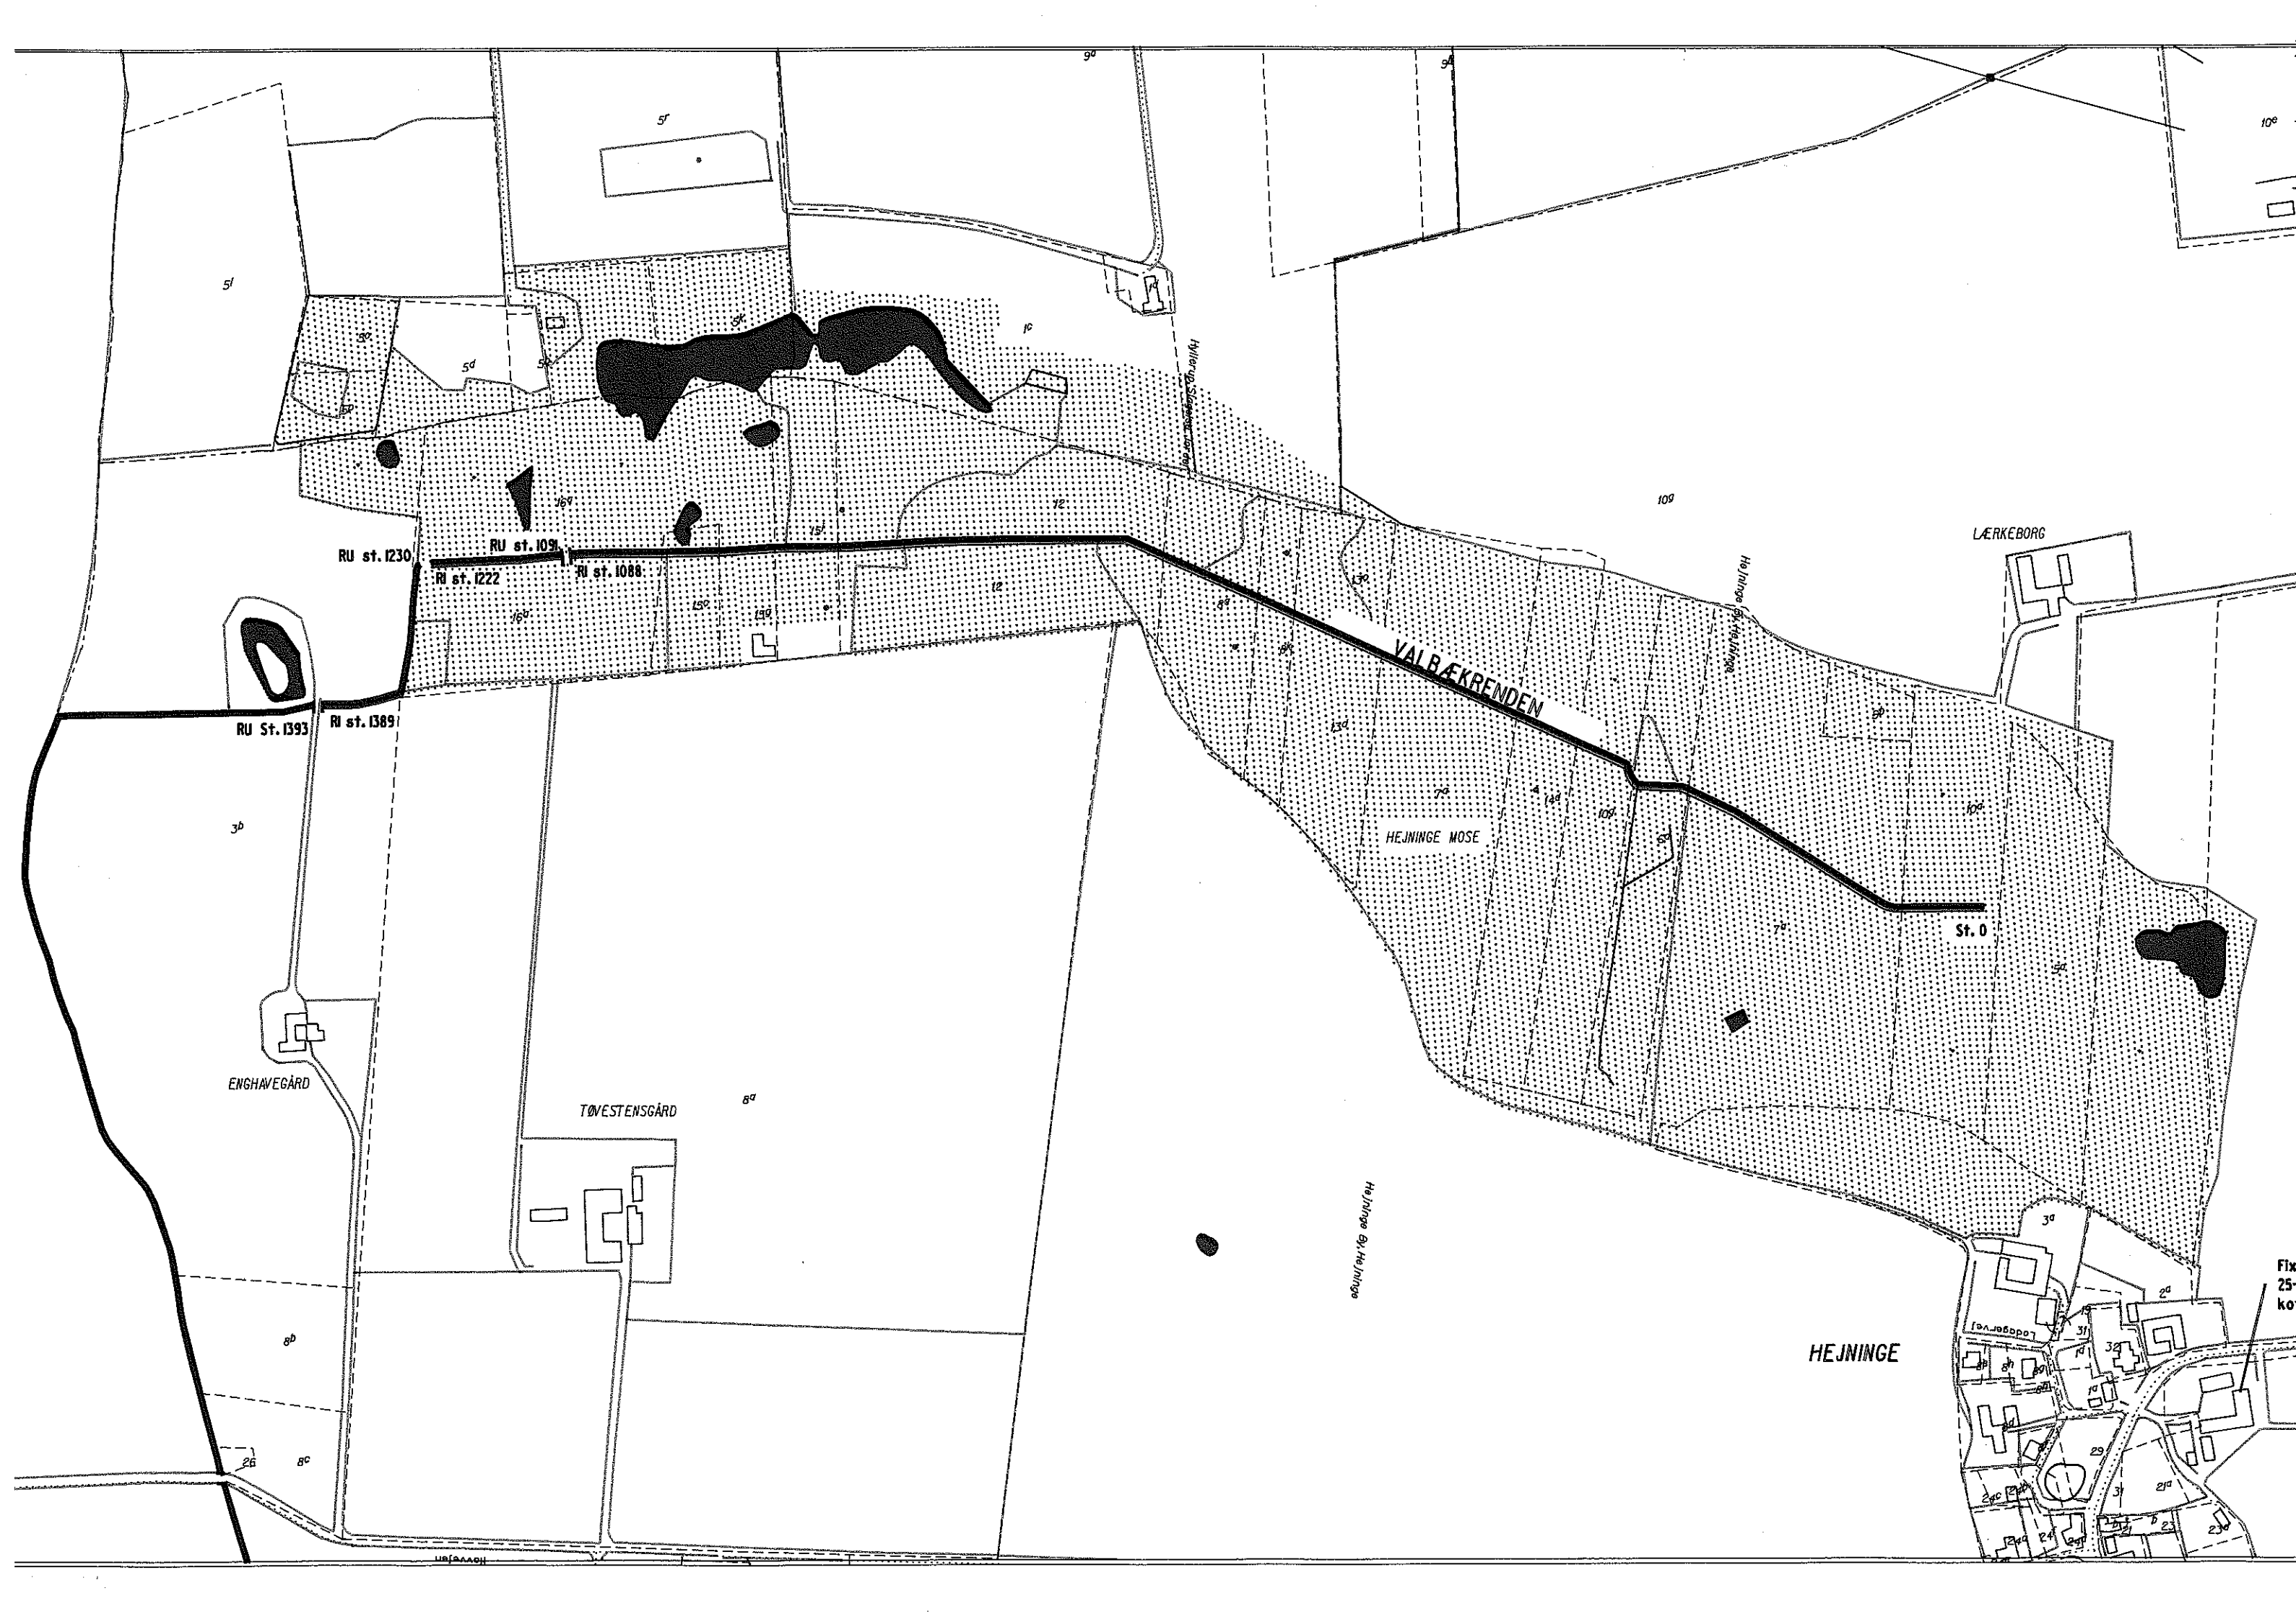

RU st. 1230

RU st. 1091

RI st. 1222

RI st. 1088

RU St. 1393

RI st. 1389

ENGHAVEGÅRD

TØVESTENSGÅRD

VALBÆKRENDEN

HEJNINGE MOSE

LÆRKEBORG

St. 0

HEJNINGE

Flx
25-
ko