

Valbækrenden

VASP 

















— Opmålt af Hedeselskabet, Roskilde, 1993.

- - - - - Nyt regulativ

Iodret akse : kote i m skala 1:100

Vandret akse : afstand i m skala 1:100

HEDESELSKABET

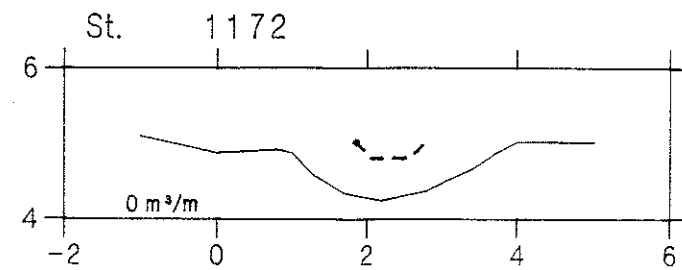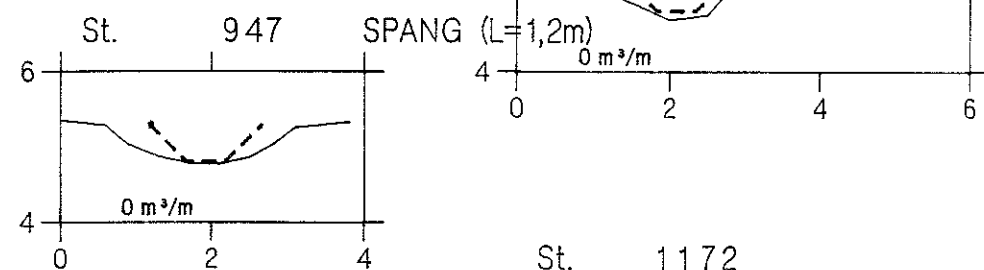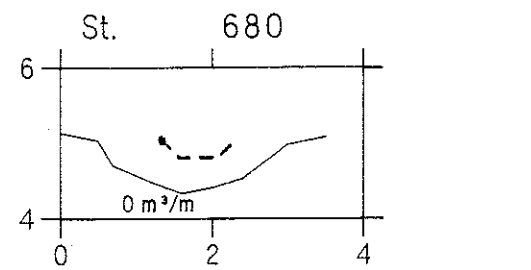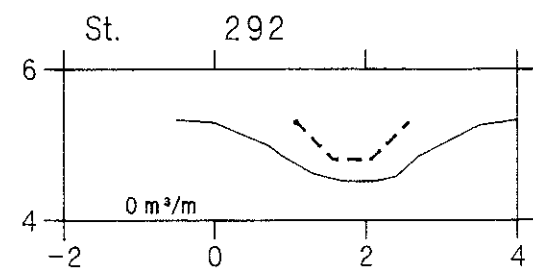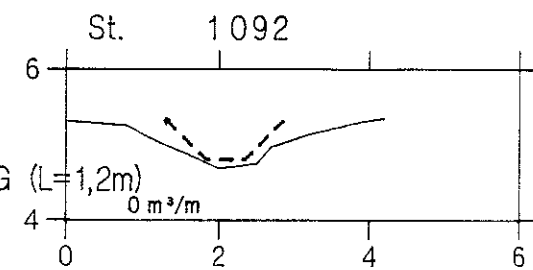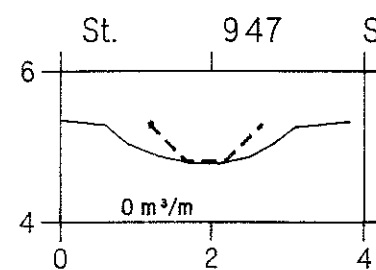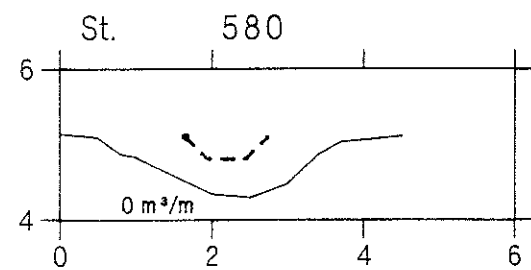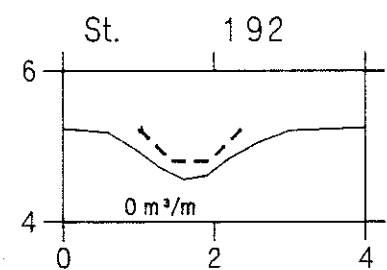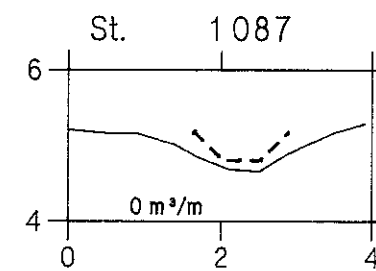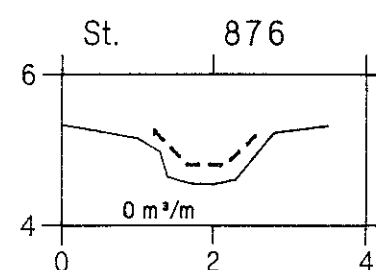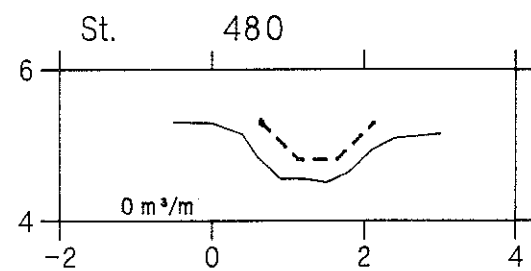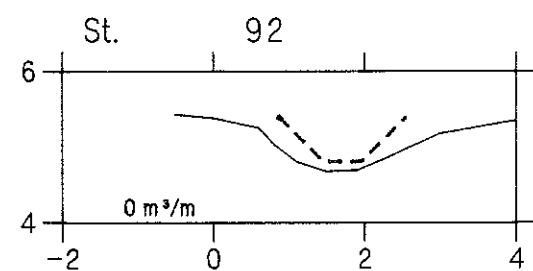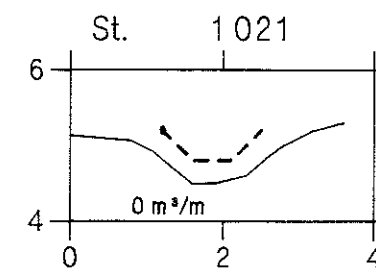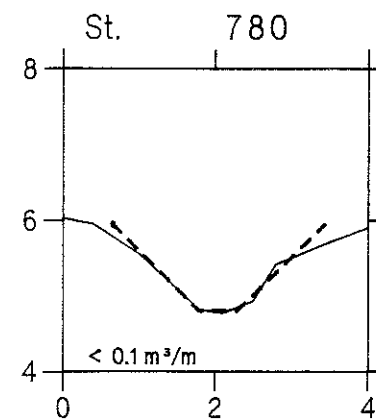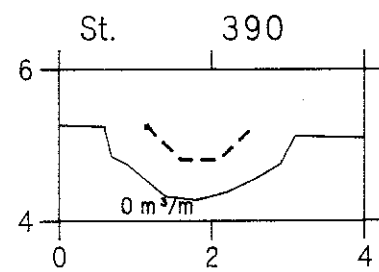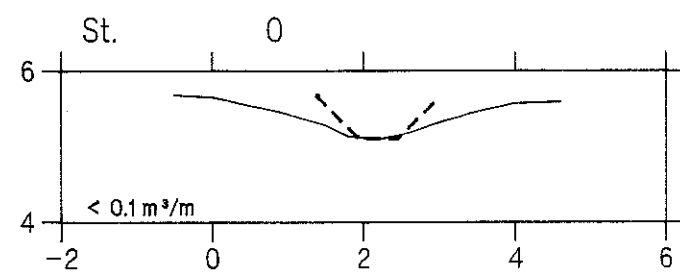

Valbækrenden

VASP 









— Opmålt af Hedeselskabet, Roskilde, 1993.

- - - - - Nyt regulativ

lodret akse : kote i m skala 1:100

vandret akse : afstand i m skala 1:100

HEDESELSKABET

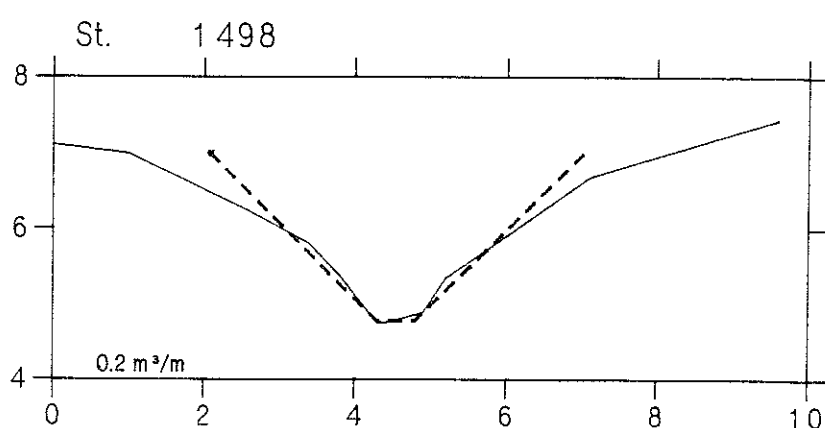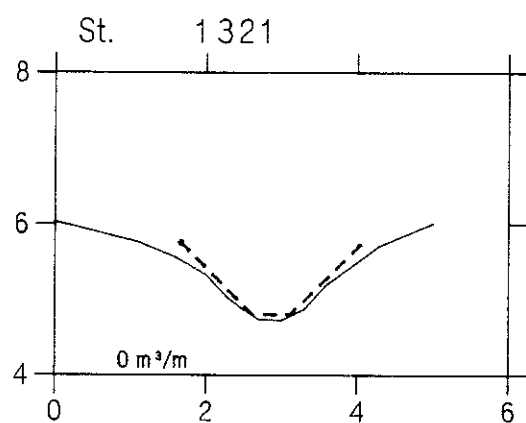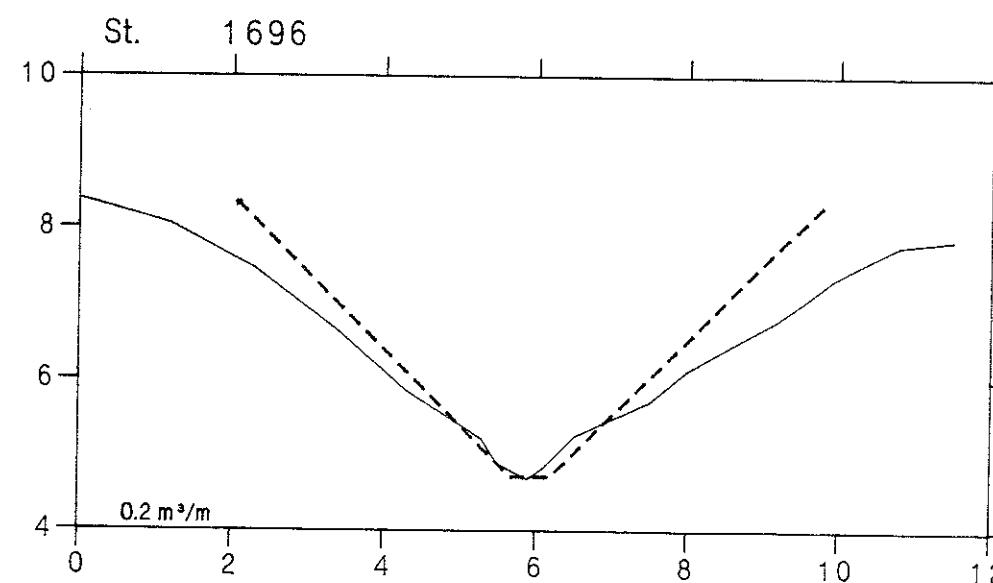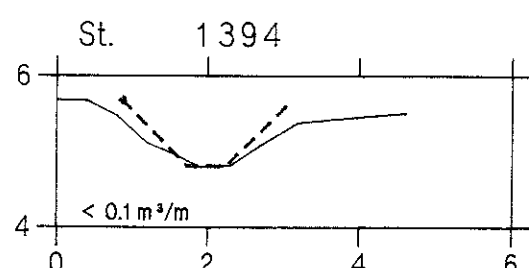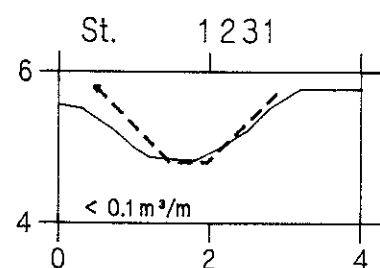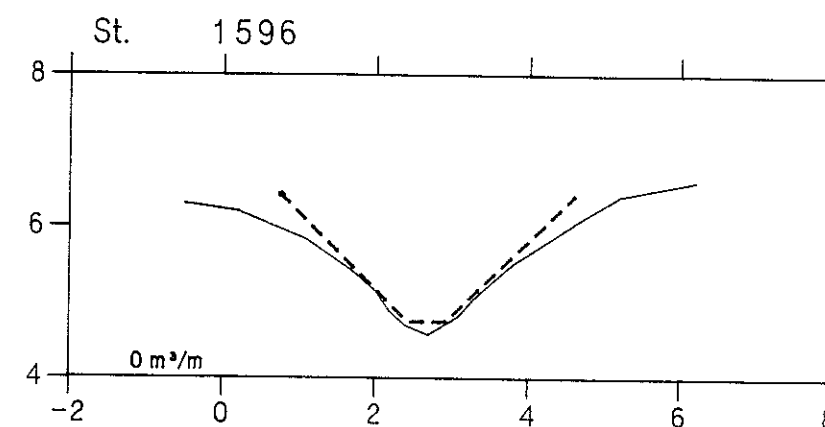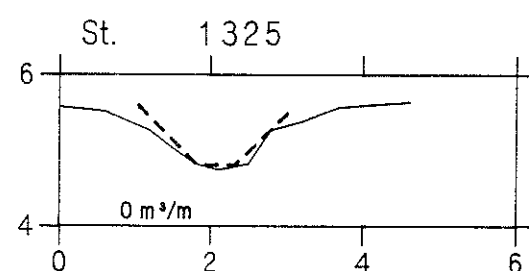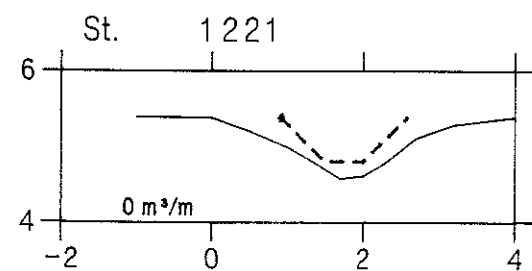

Valbækrenden

VASP 










— Opmålt af Hedeselskabet, Roskilde, 1993.

- - - - - Nyt regulativ

lodret akse : kote i m skala 1:100

vandret akse : afstand i m skala 1:100

HEDESELSKABET

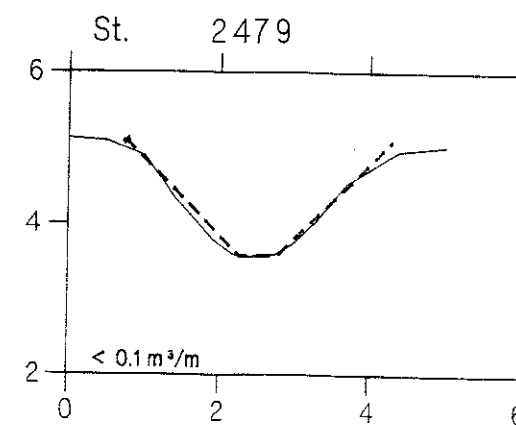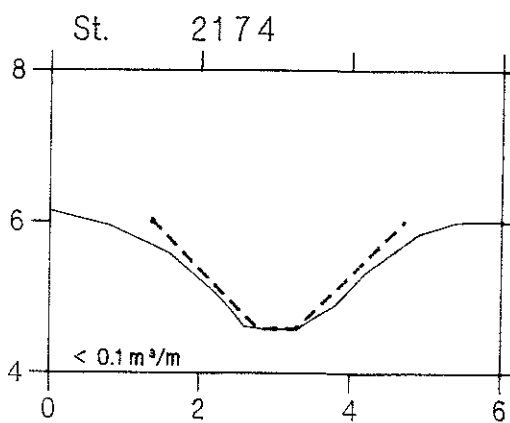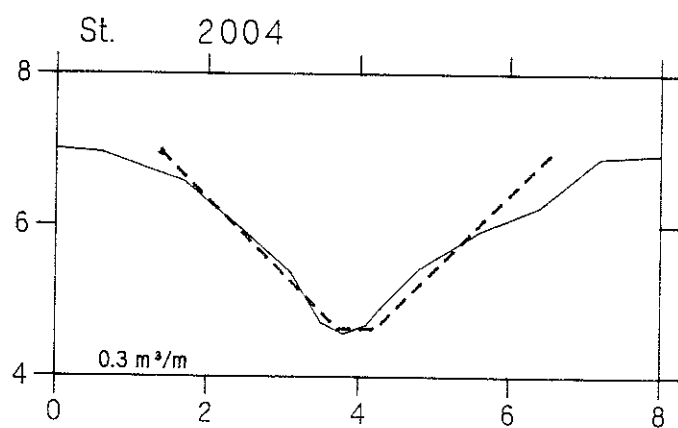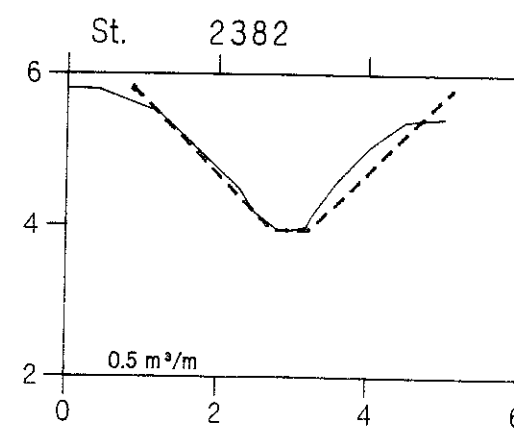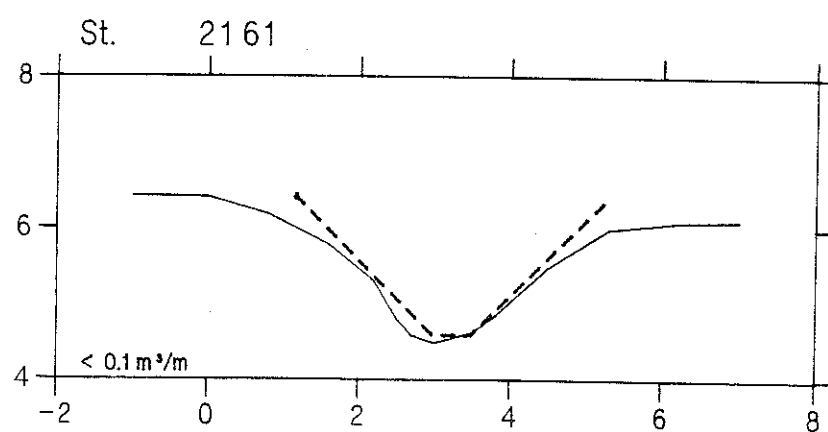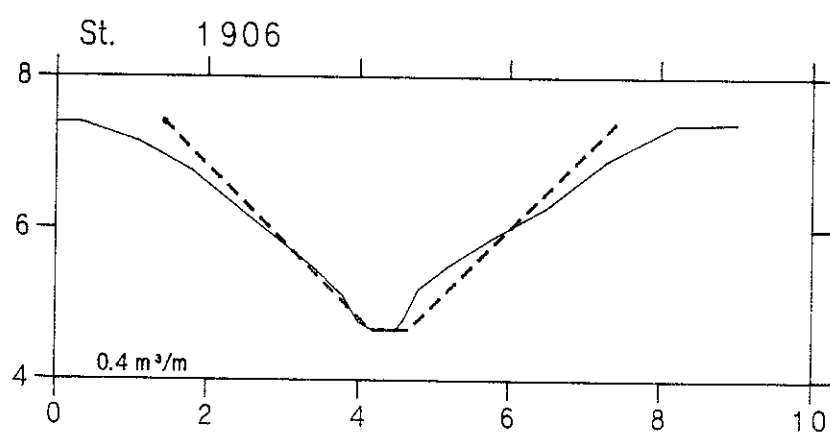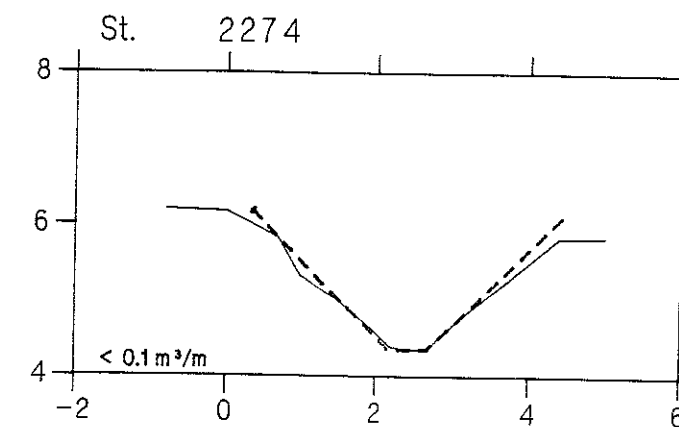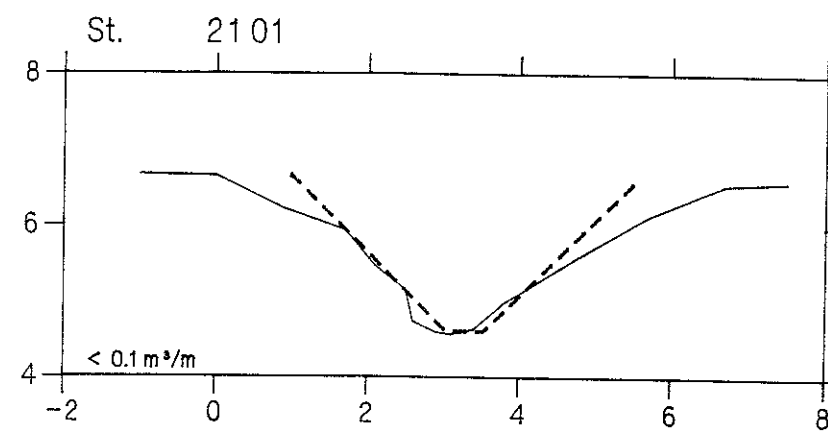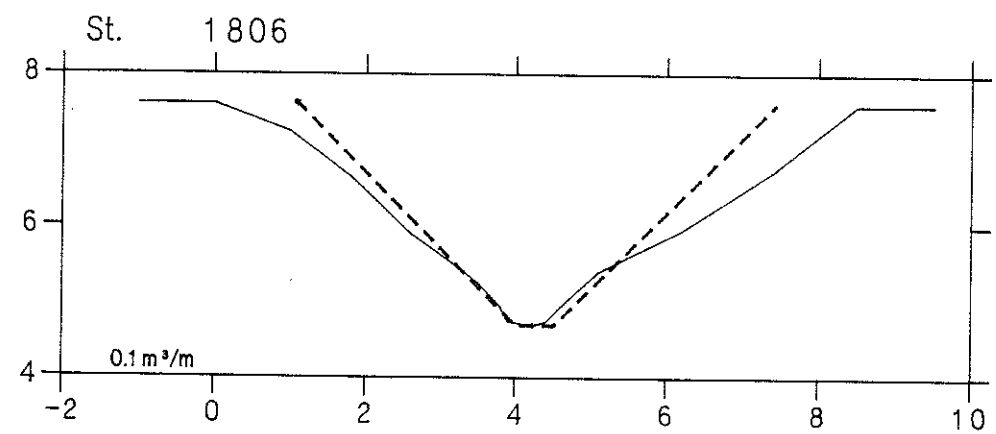

Valbækrenden

VASP 

— Opmålt af Hedeselskabet, Roskilde, 1993.

- - - - - Nyt regulativ

lodret akse : kote i m skala 1:100

vandret akse : afstand i m skala 1:100

HEDESELSKABET

