

LUNGRENDEN

VASP 












HEDESELSKABET 

— Opmåling foretaget af DDH/Roskilde marts 1994

- - - - - Nyt regulativ

lodret akse : kote i m skala 1:100

vandret akse : afstand i m skala 1:100

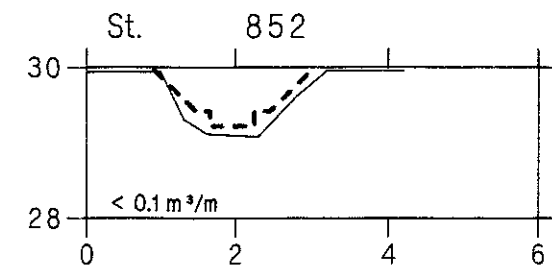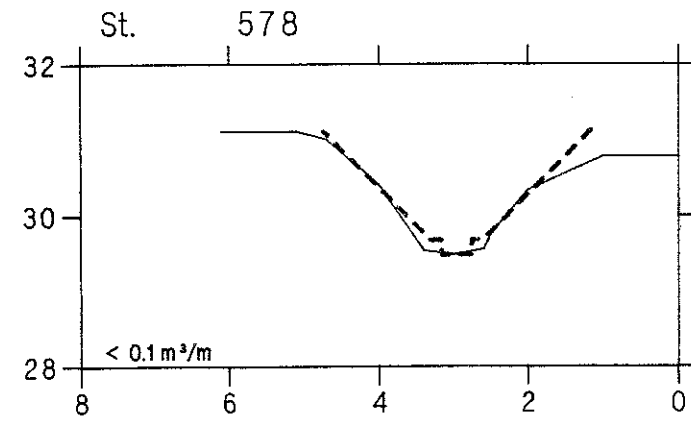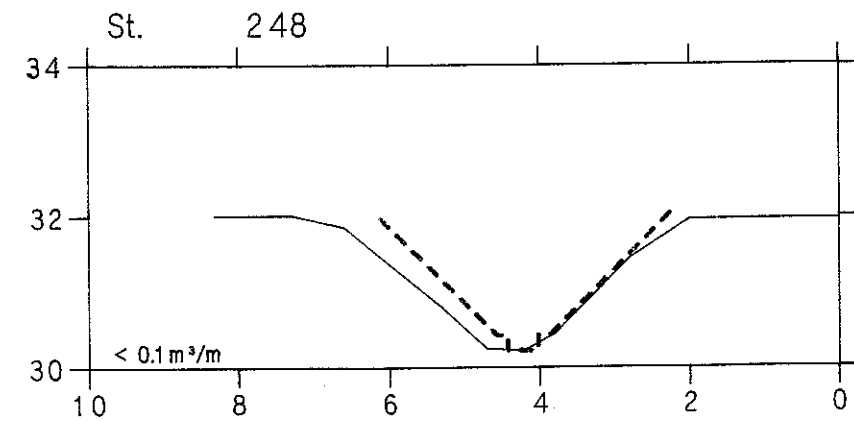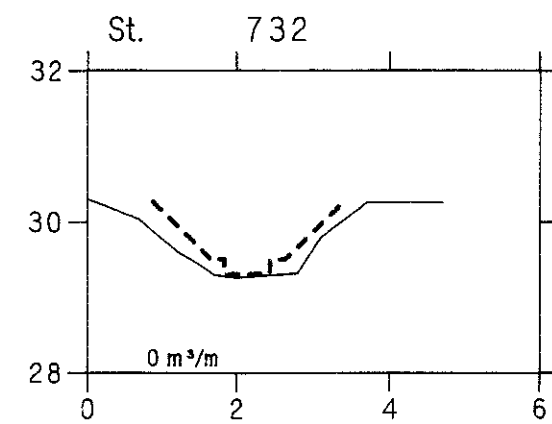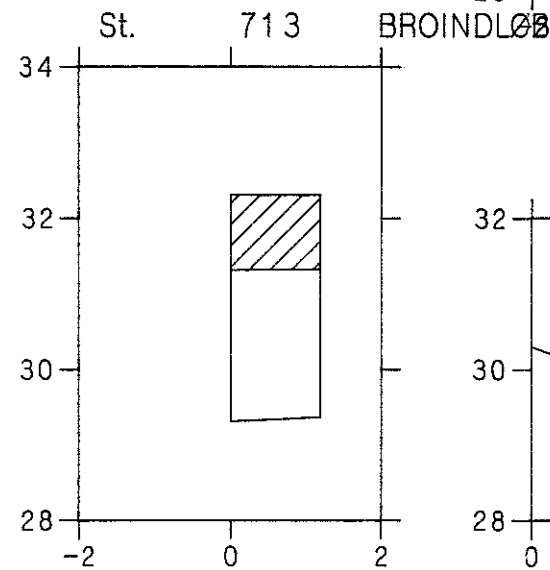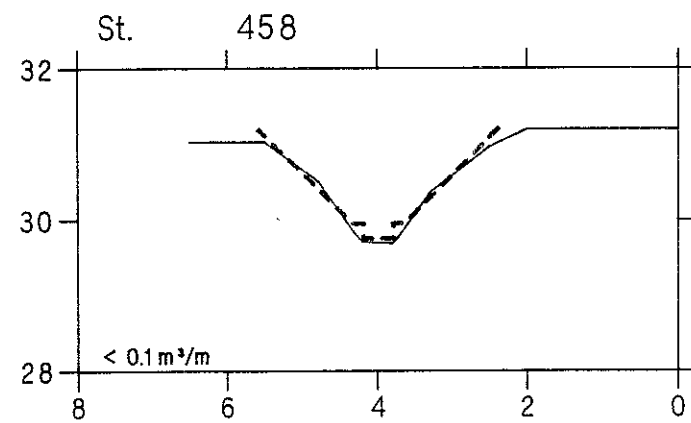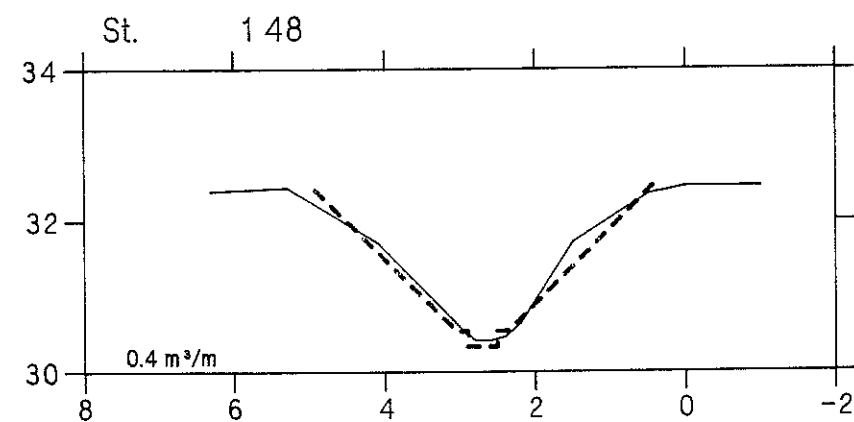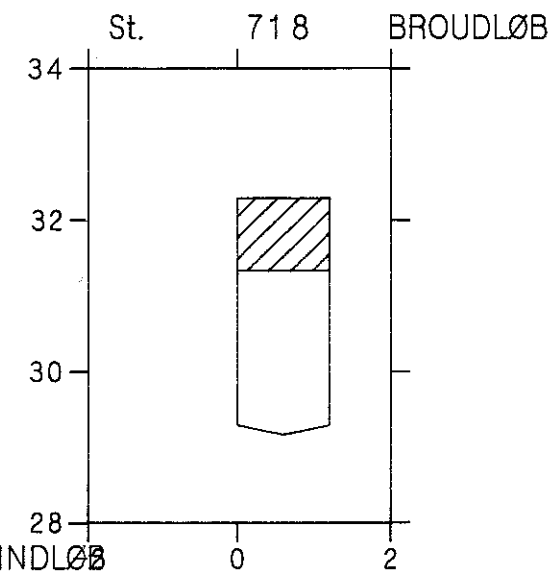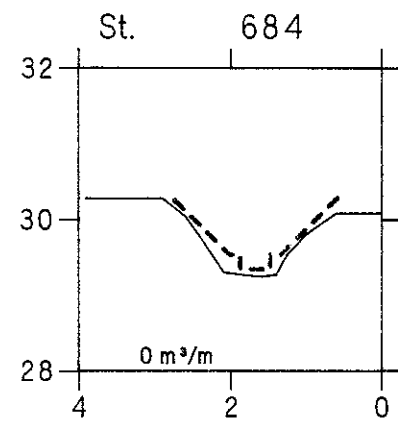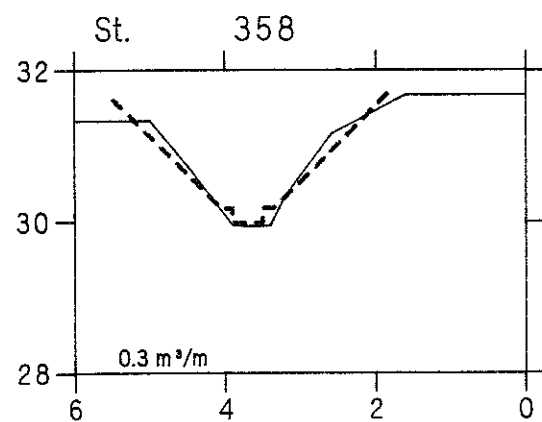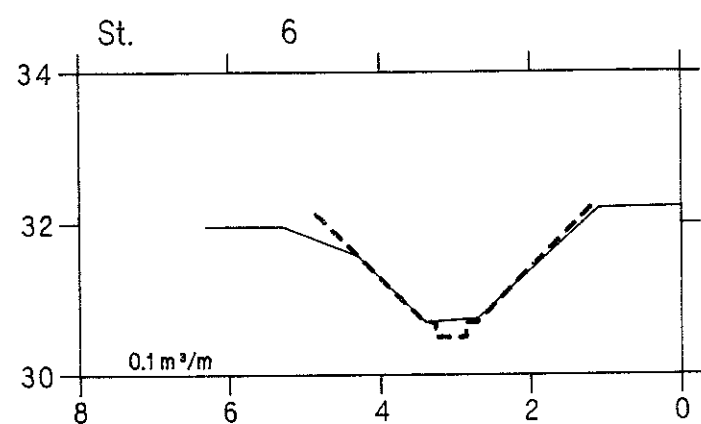










LUNGRENDEN

VASP 

HEDESELSKABET 

— Opmåling foretaget af DDH/Roskilde marts 1994
- - - - - Nyt regulativ

lodret akse : kote i m skala 1:100
vandret akse : afstand i m skala 1:100

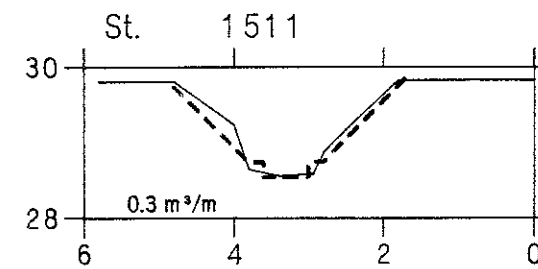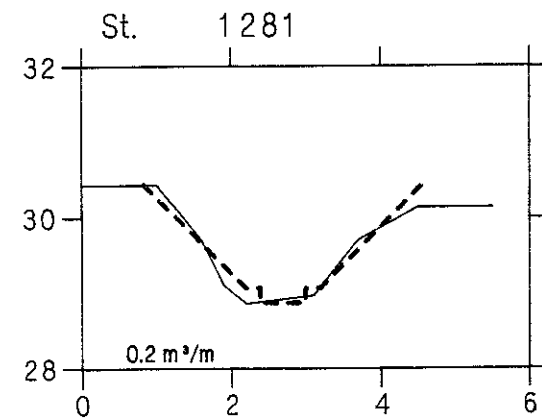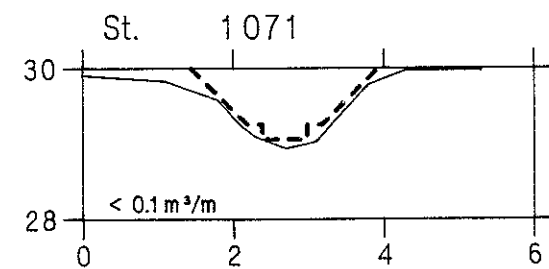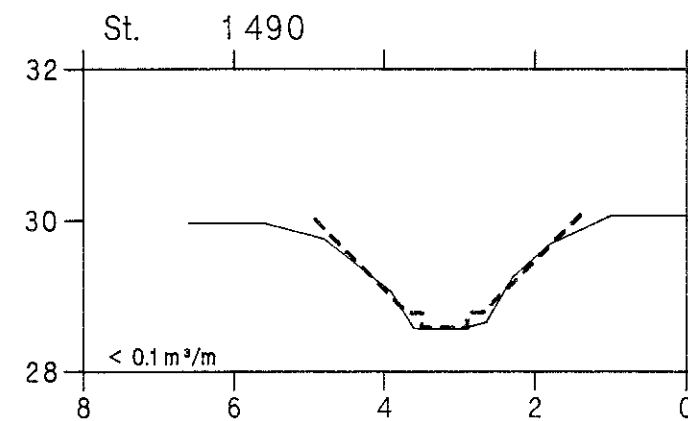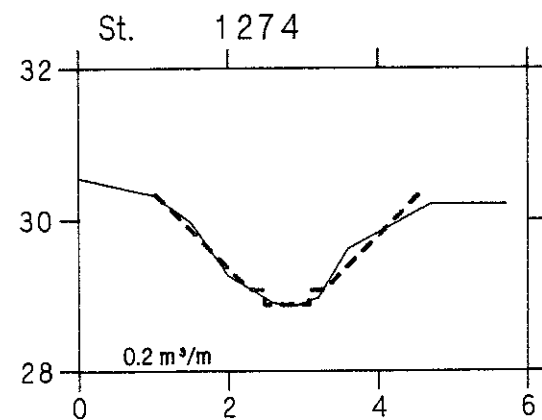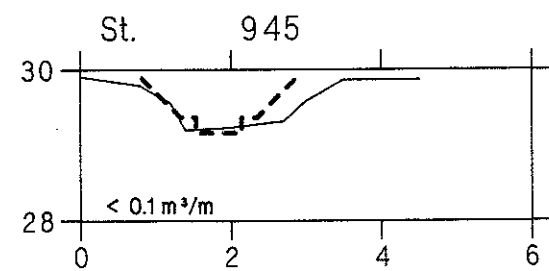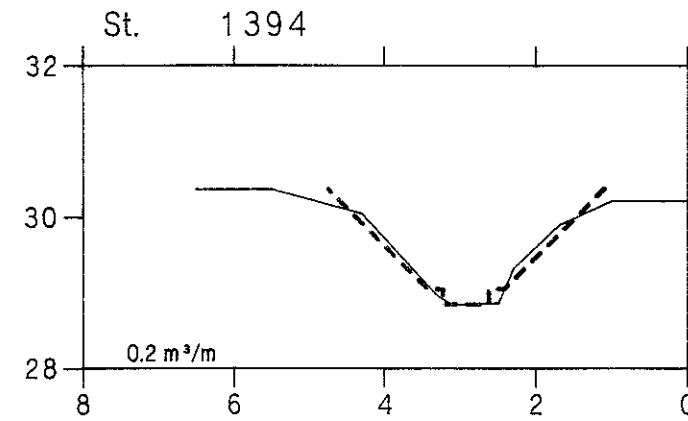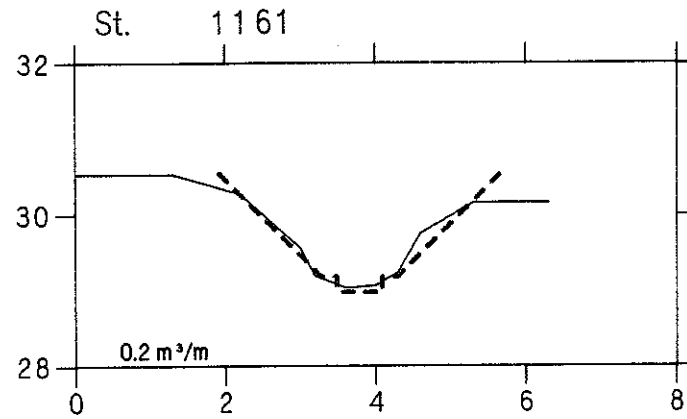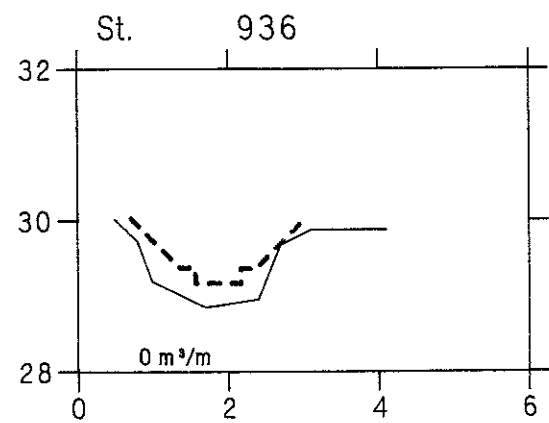

LUNGRENDEN


VASP 

HEDESELSKABET 

— Opmåling foretaget af DDH/Roskilde marts 1994

- - - - - Nyt regulativ

lodret akse : kote i m skala 1:100
 vandret akse : afstand i m skala 1:100

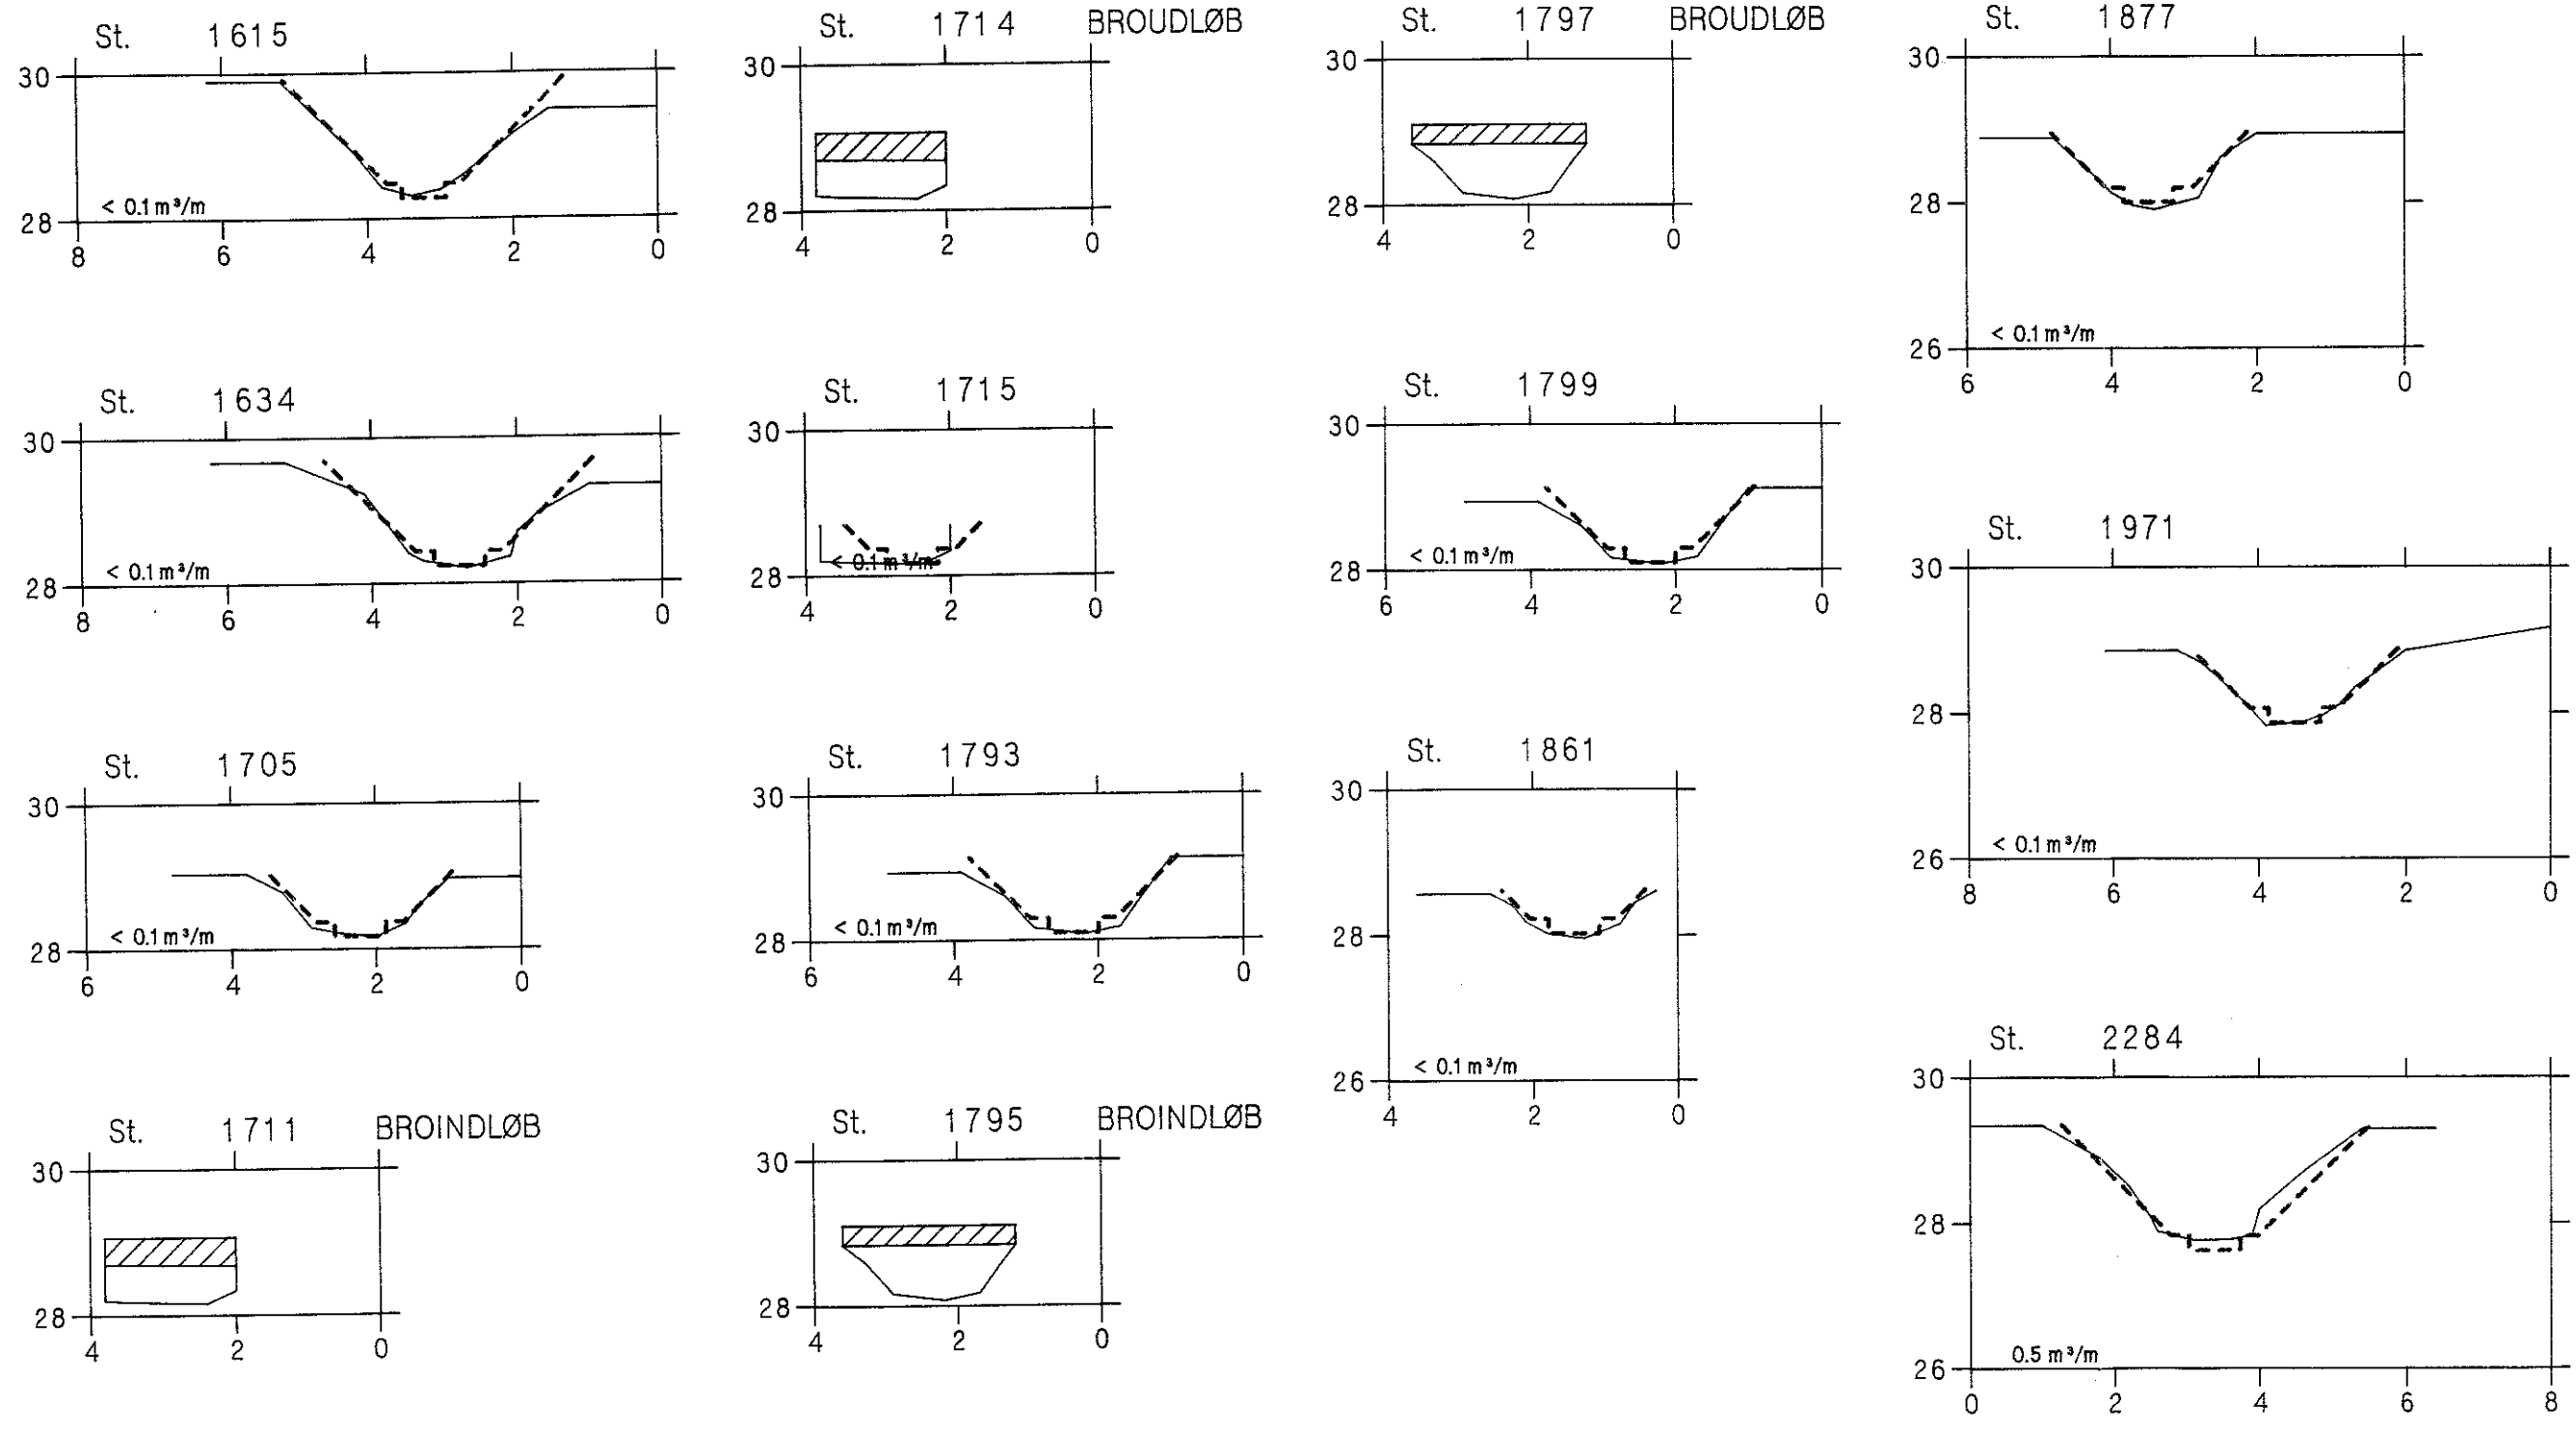

LUNGRENDEN

VASP 













— Opmåling foretaget af DDH/Roskilde marts 1994

- - - - - Nyt regulativ

lodret akse : kote i m skala 1:100

vandret akse : afstand i m skala 1:100

HEDESELSKABET

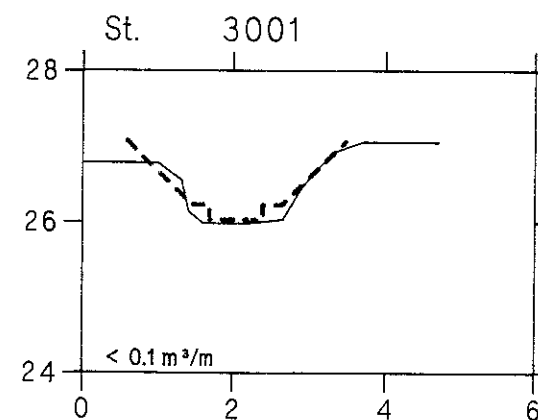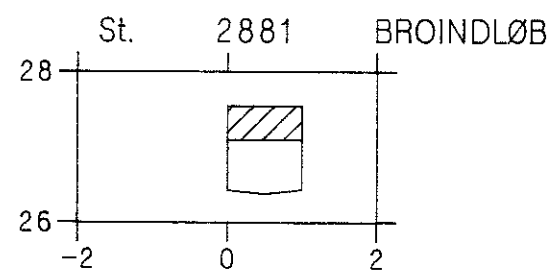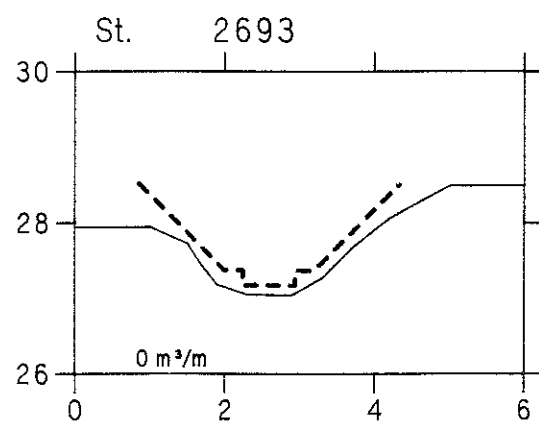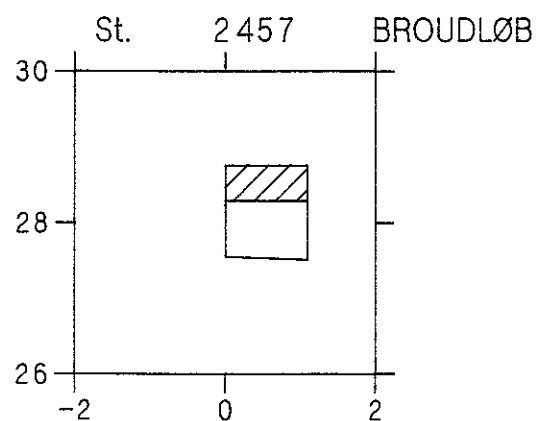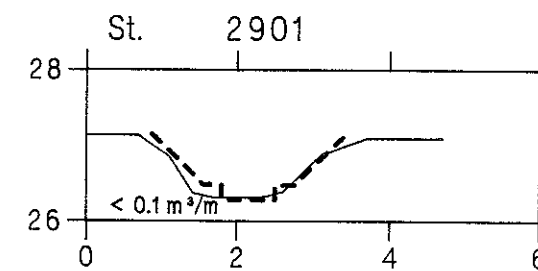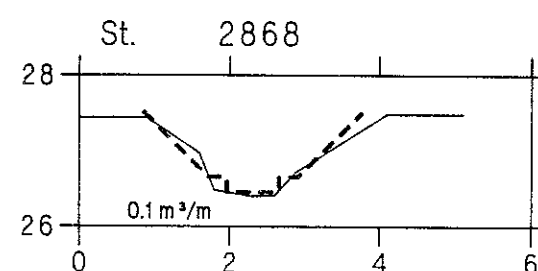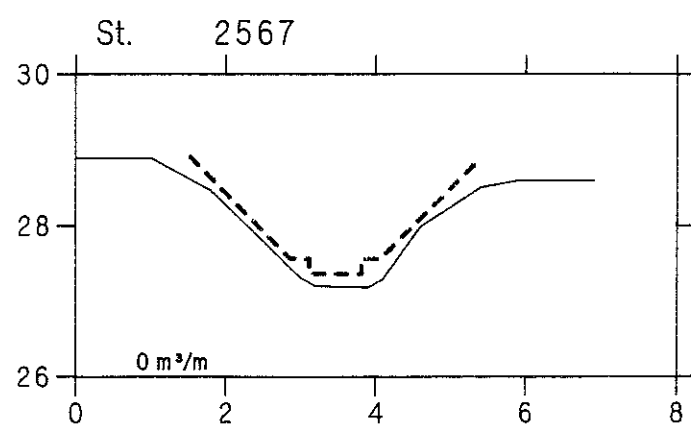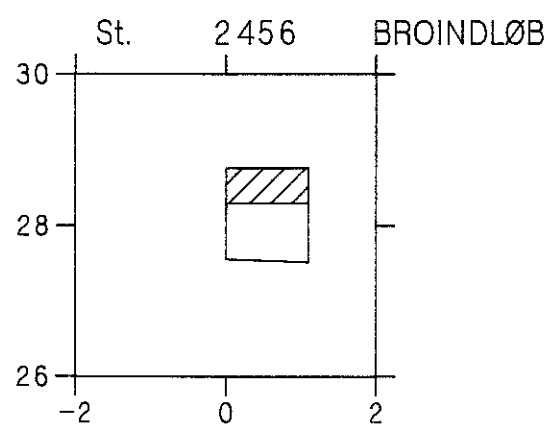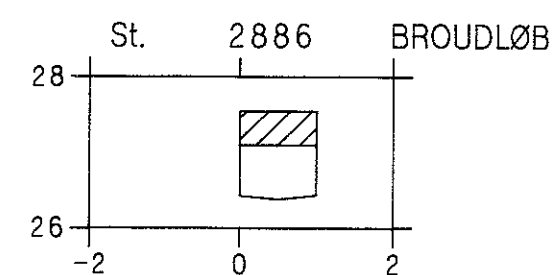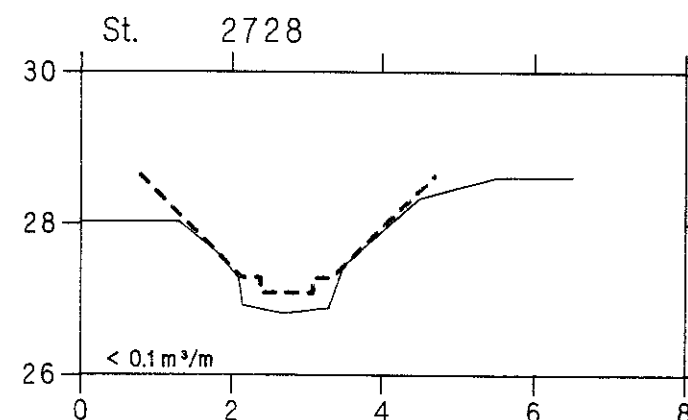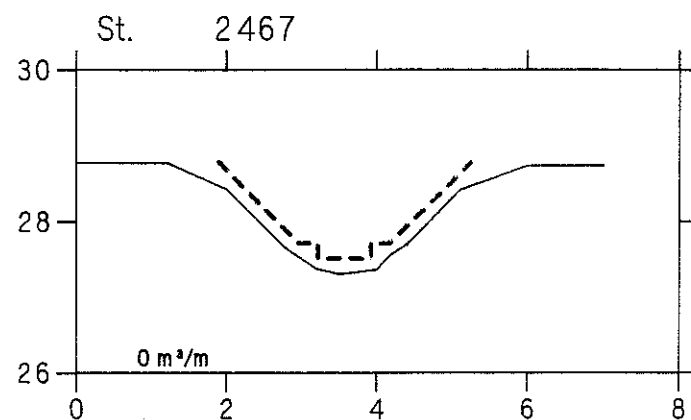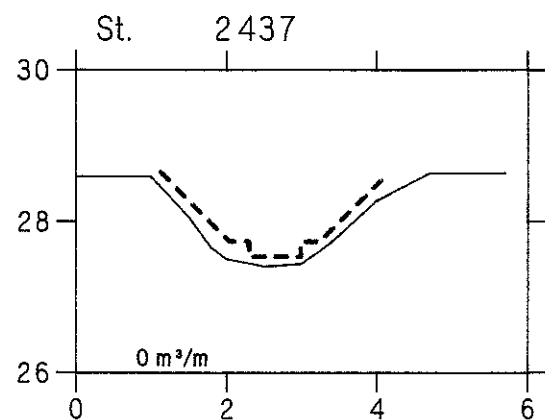

LUNGRENDEN









VASP 

HEDESELSKABET 

— Opmåling foretaget af DDH/Roskilde marts 1994

- - - - - Nyt regulativ

lodret akse : kote i m skala 1:100
vandret akse : afstand i m skala 1:100

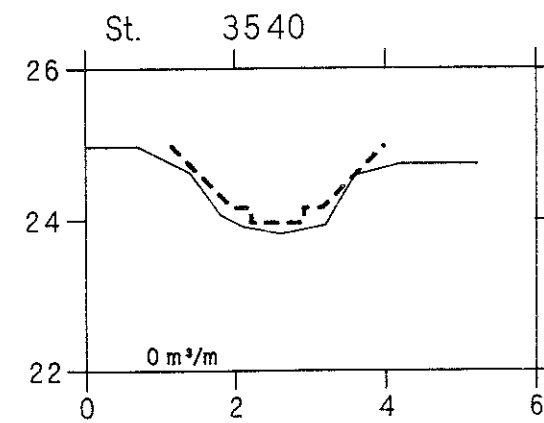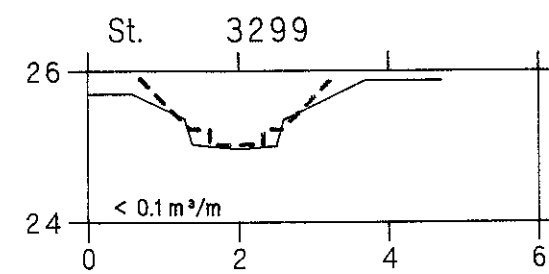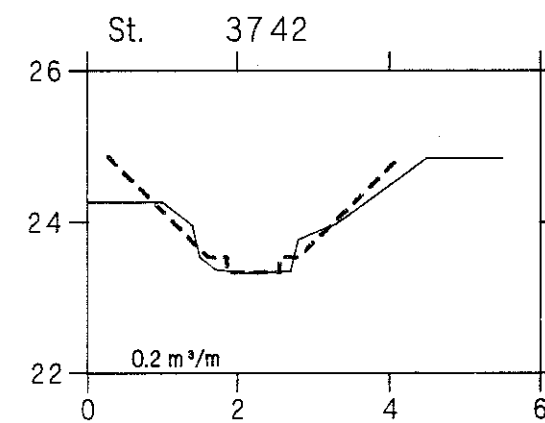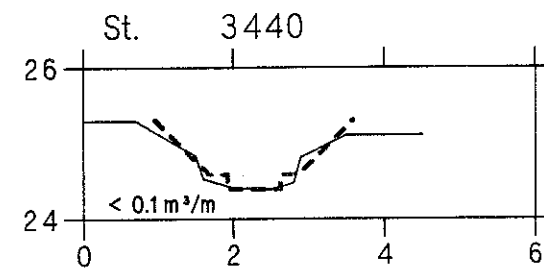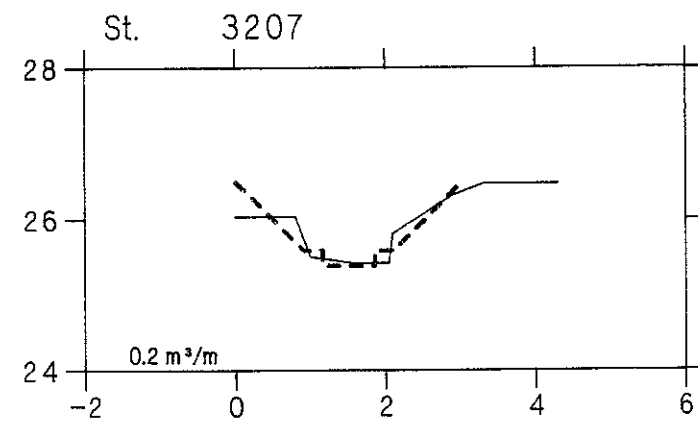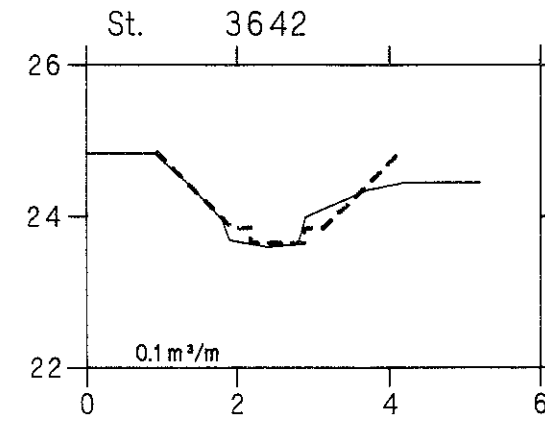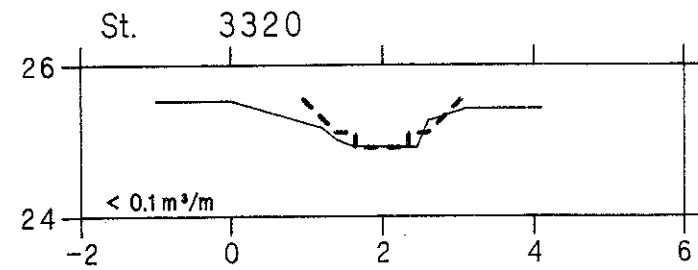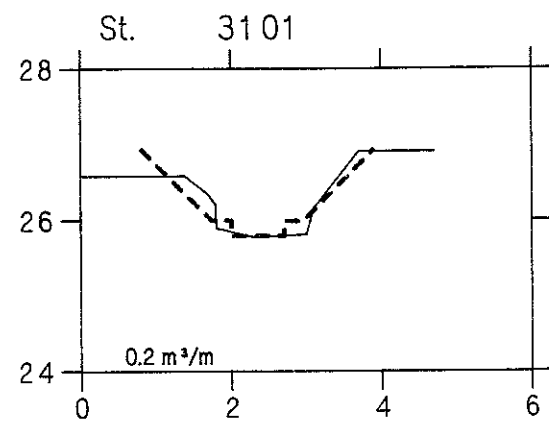

LUNGRENDEN








VASP 

HEDESELSKABET 

— Opmåling foretaget af DDH/Roskilde marts 1994

- - - - - Nyt regulativ

lodret akse : kote i m skala 1:100
vandret akse : afstand i m skala 1:100

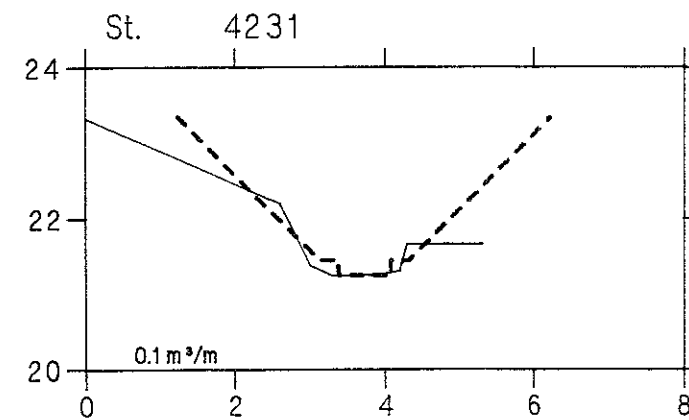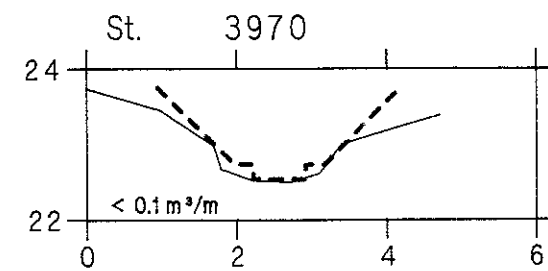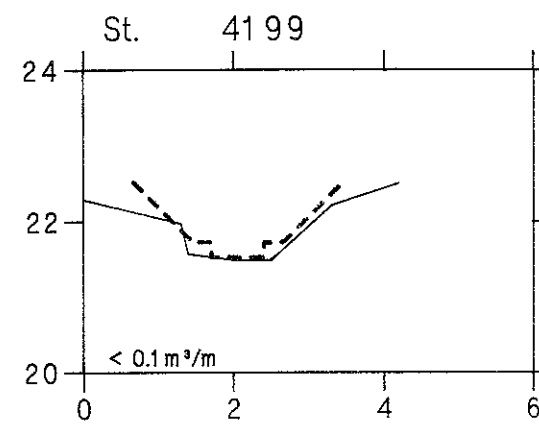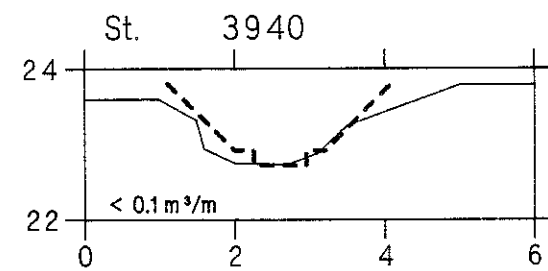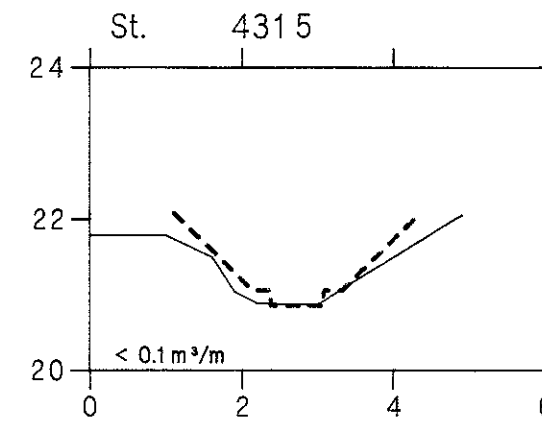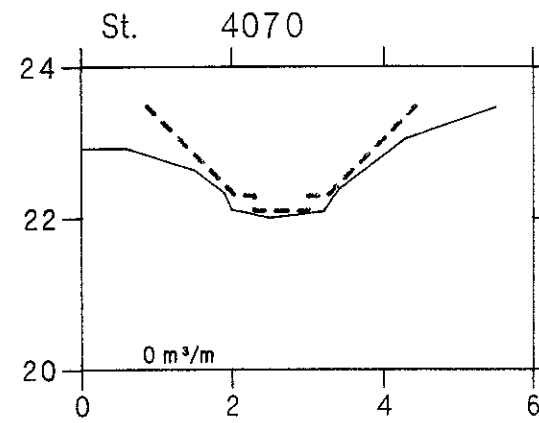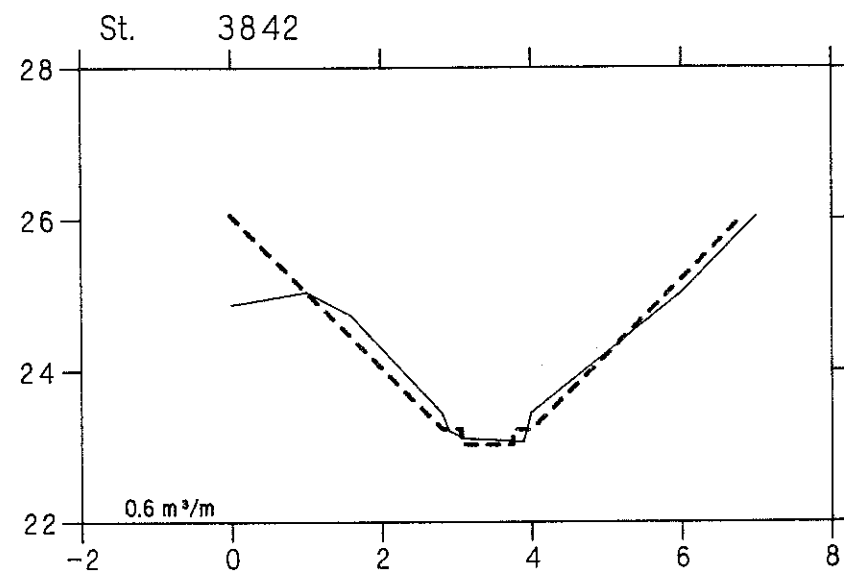

SIDELØB NR. 8ba (LUNGRENDEN)

VASP 








HEDESELSKABET 

— Opmålt af DDH/Roskilde marts 1994

- - - - - Nyt regulativ

lodret akse : kote i m skala 1:100

vandret akse : afstand i m skala 1:100

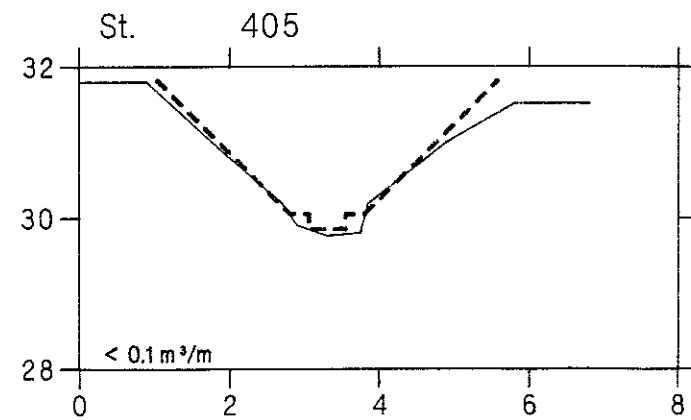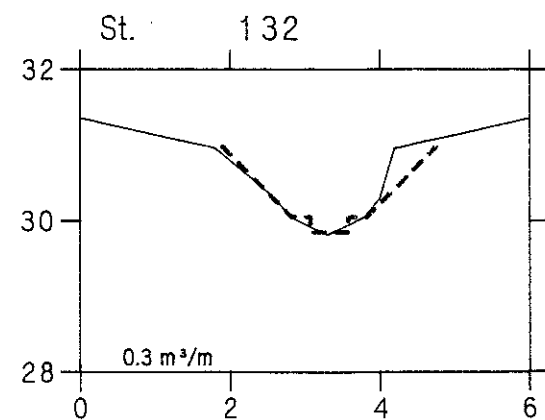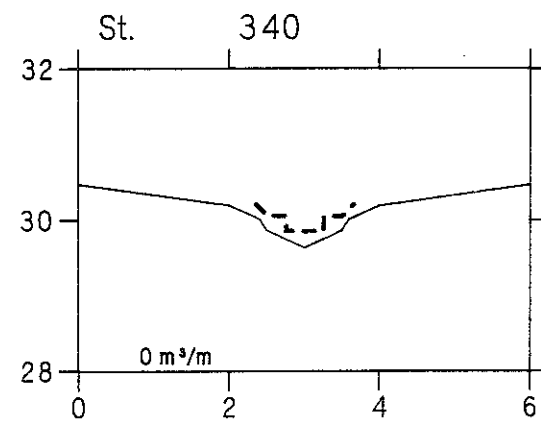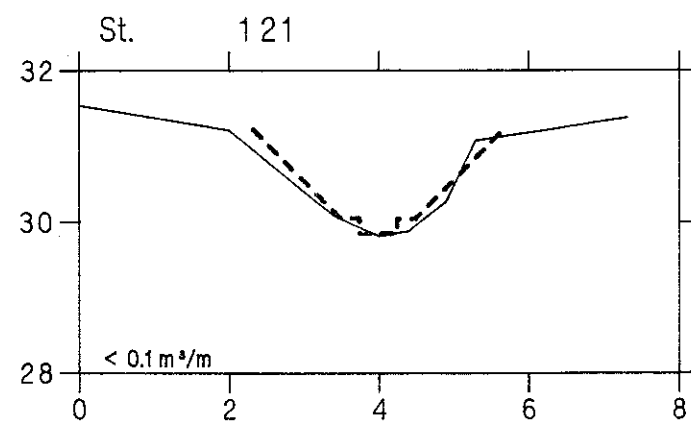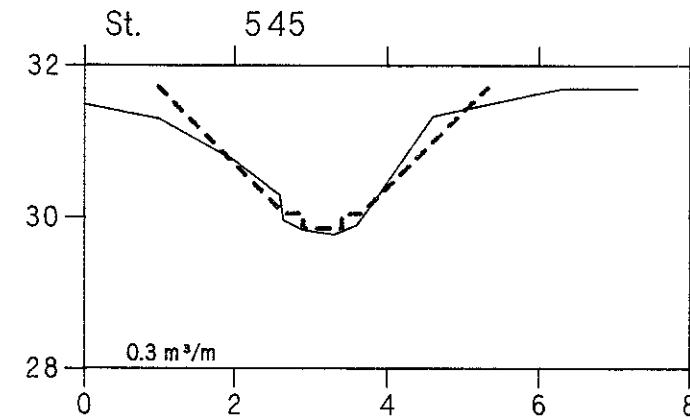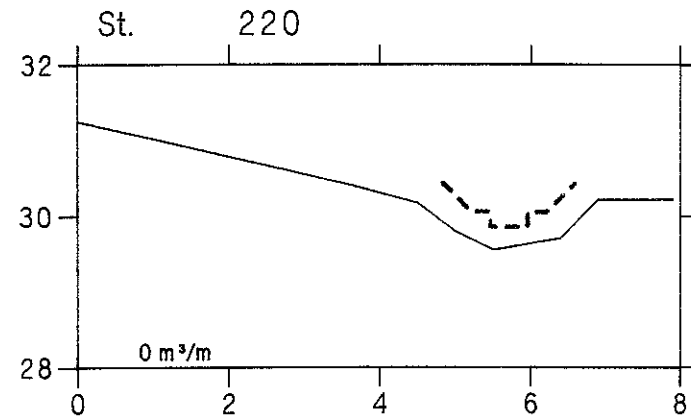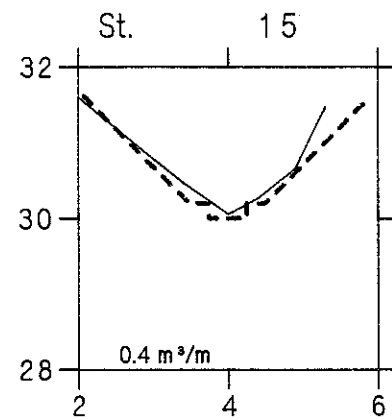

SIDELØB NR. 8ba I (LUNGRENDEN)




VASP 

HEDESELSKABET 

— Opmålt af DDH marts 1994

- - - - - Nyt regulativ

lodret akse : kote i m skala 1:100
vandret akse : afstand i m skala 1:100

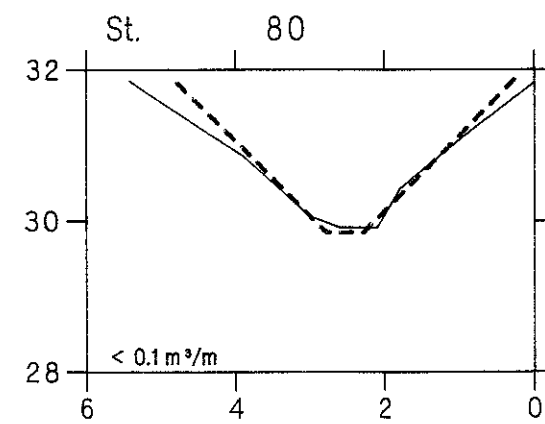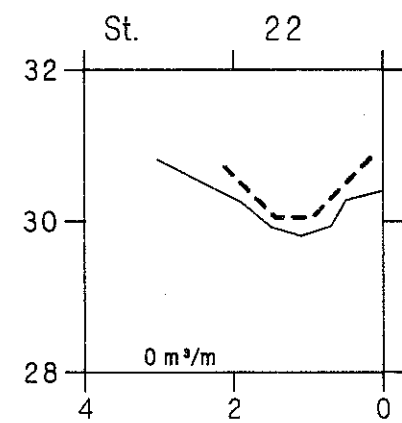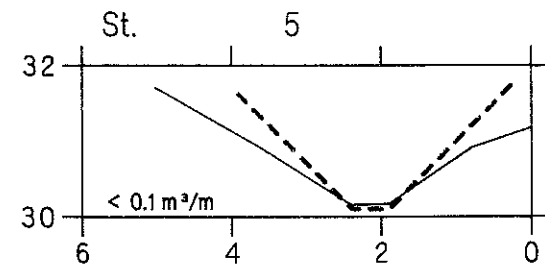

SIDELØB NR. 8ba III (LUNGRENDEN)

VASP 

— Opmålt af DDH/Roskilde marts 1994
- - - - - Nyt regulativ

lodret akse : kote i m skala 1:100
vandret akse : afstand i m skala 1:100

HEDESELSKABET 

