

ØLLEMOSERENDEN

Opmåling foretaget af DDH/Roskilde maj 1994




HEDESELSKABET



- Ny regulativ bundkote
- - - Terræn i højre side
- Terræn i venstre side
- Dybeste punkt i tværprofil

kote i m 1:50

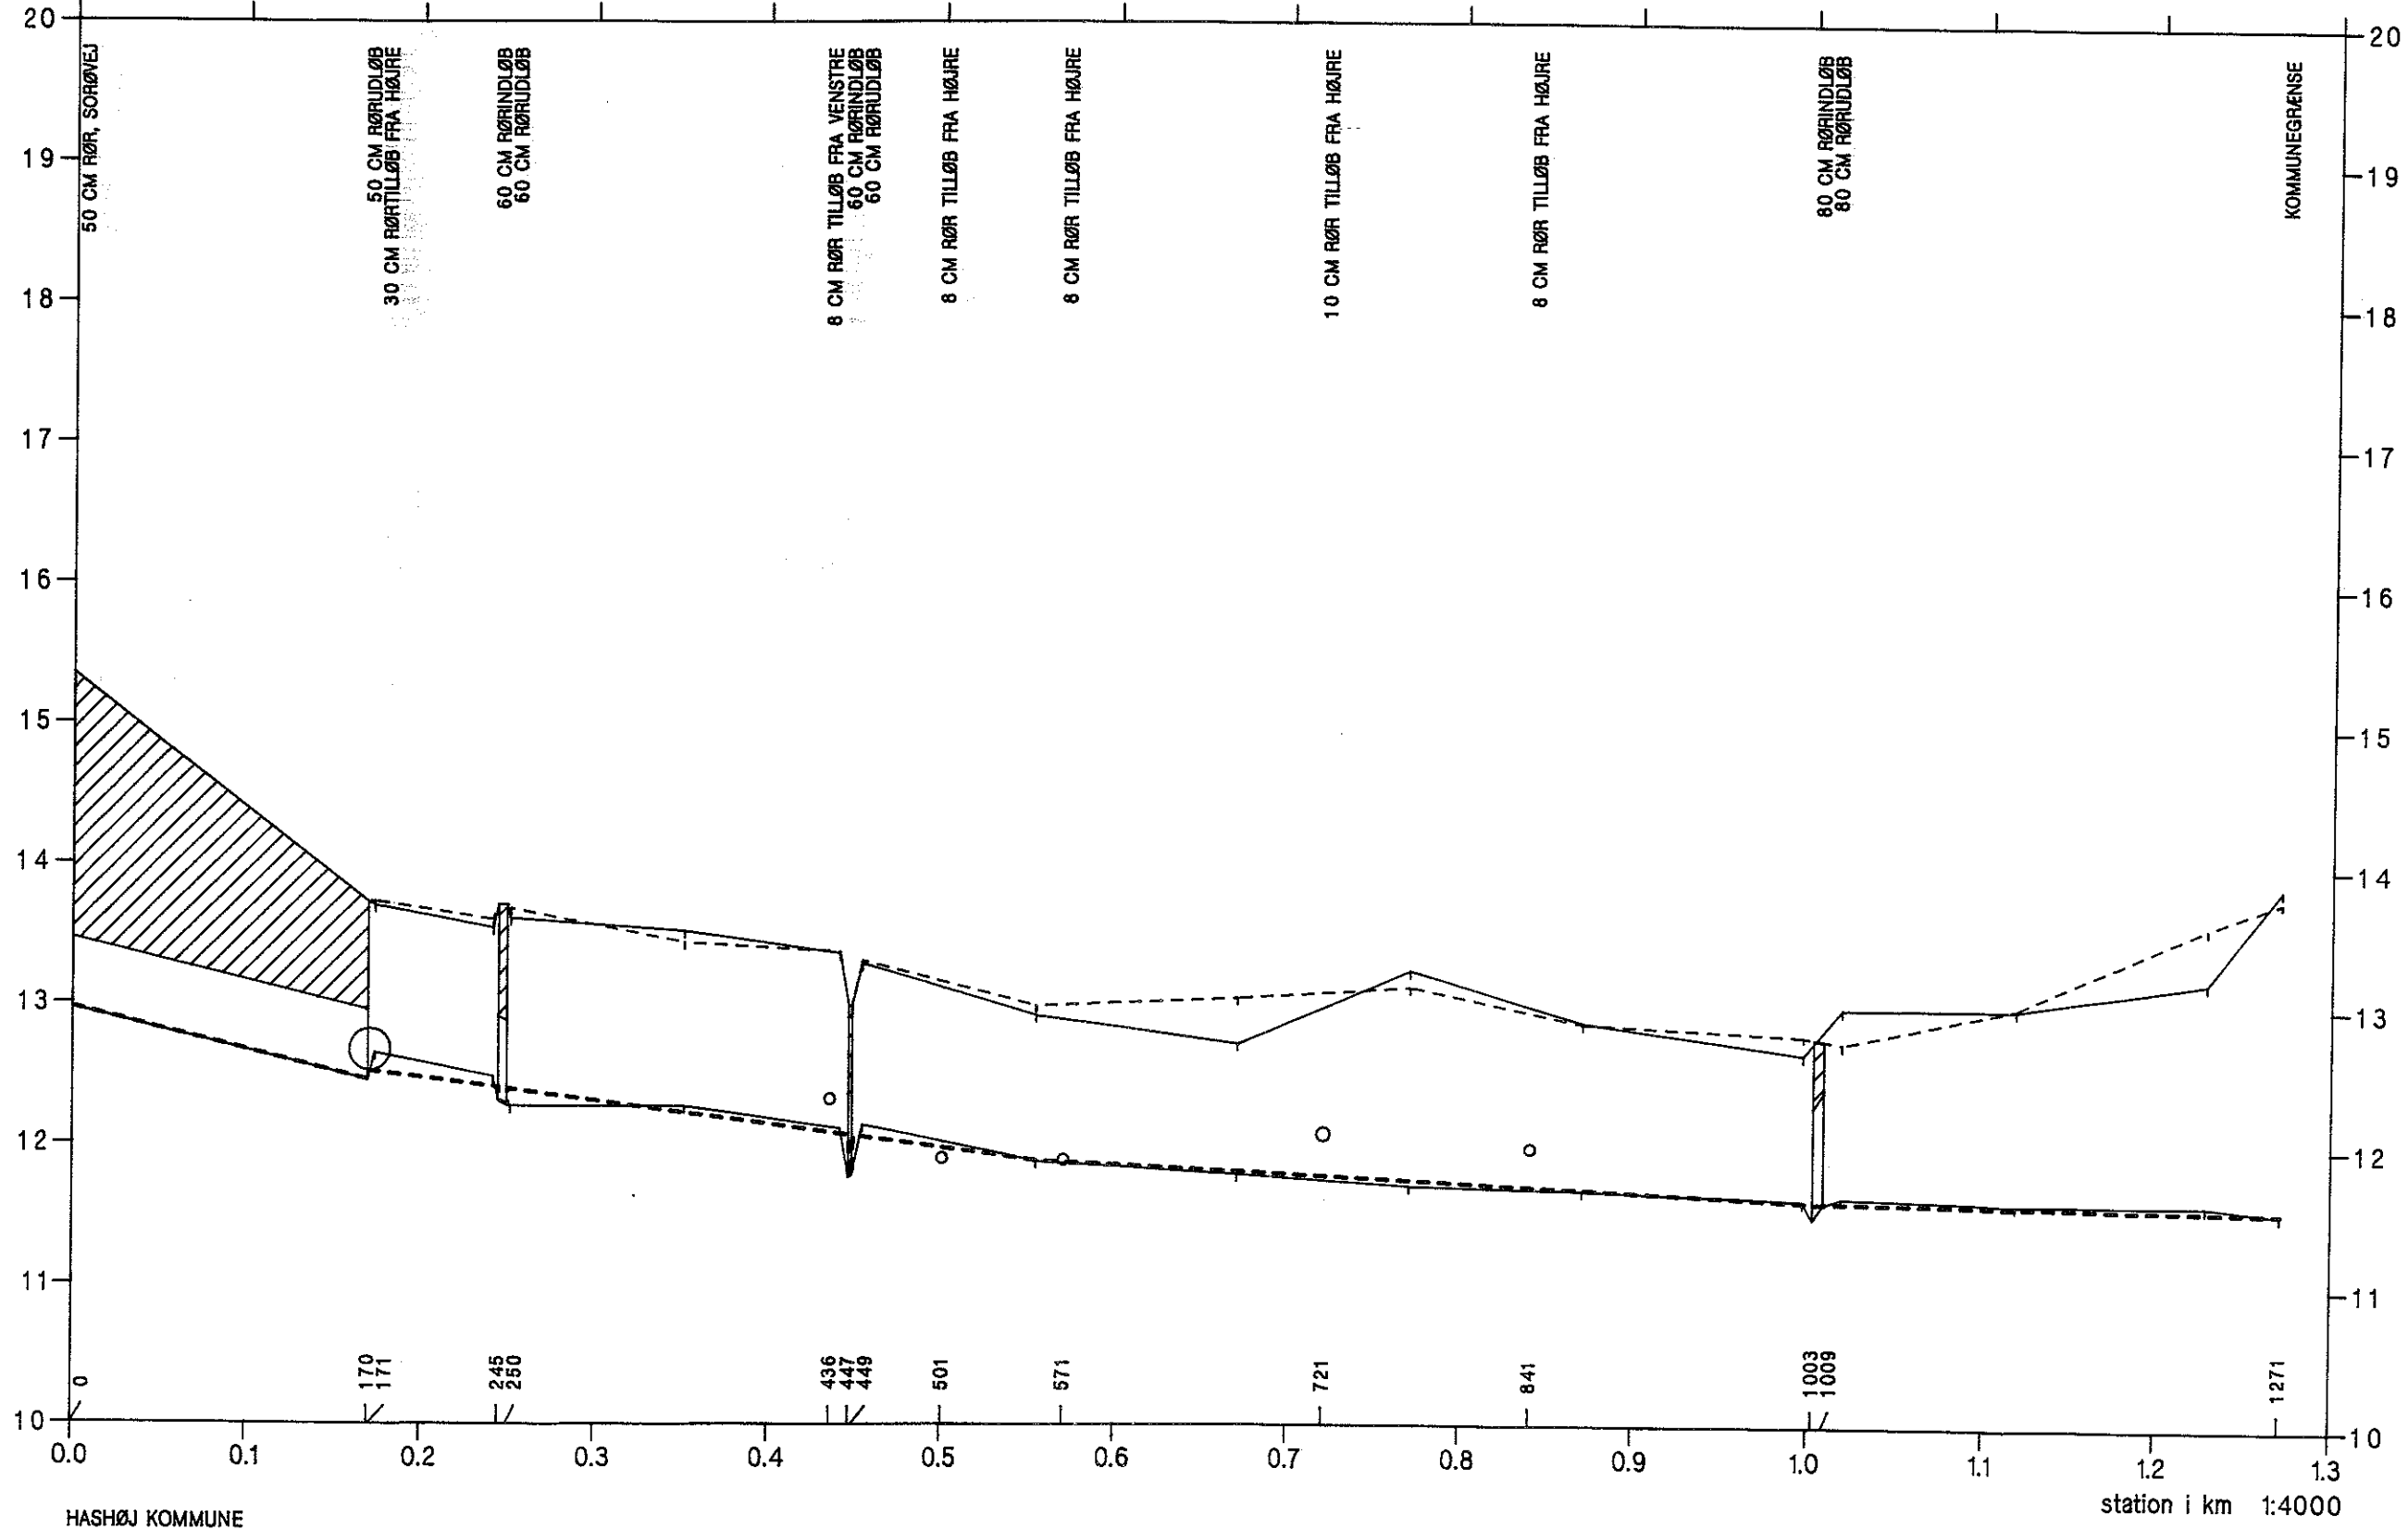

HASHØJ KOMMUNE

station i km 1:4000

ØLLEMOSERENDEN

Opmåling foretaget af DDH/Roskilde maj 1994



HEDESELSKABET



- - - - - Ny regulativ bundkote
- - - - - Terræn i højre side
- Terræn i venstre side
- Dybeste punkt i tværprofil

