


Øllemoserenden

Opmåling foretaget af DDH Juni 1989.

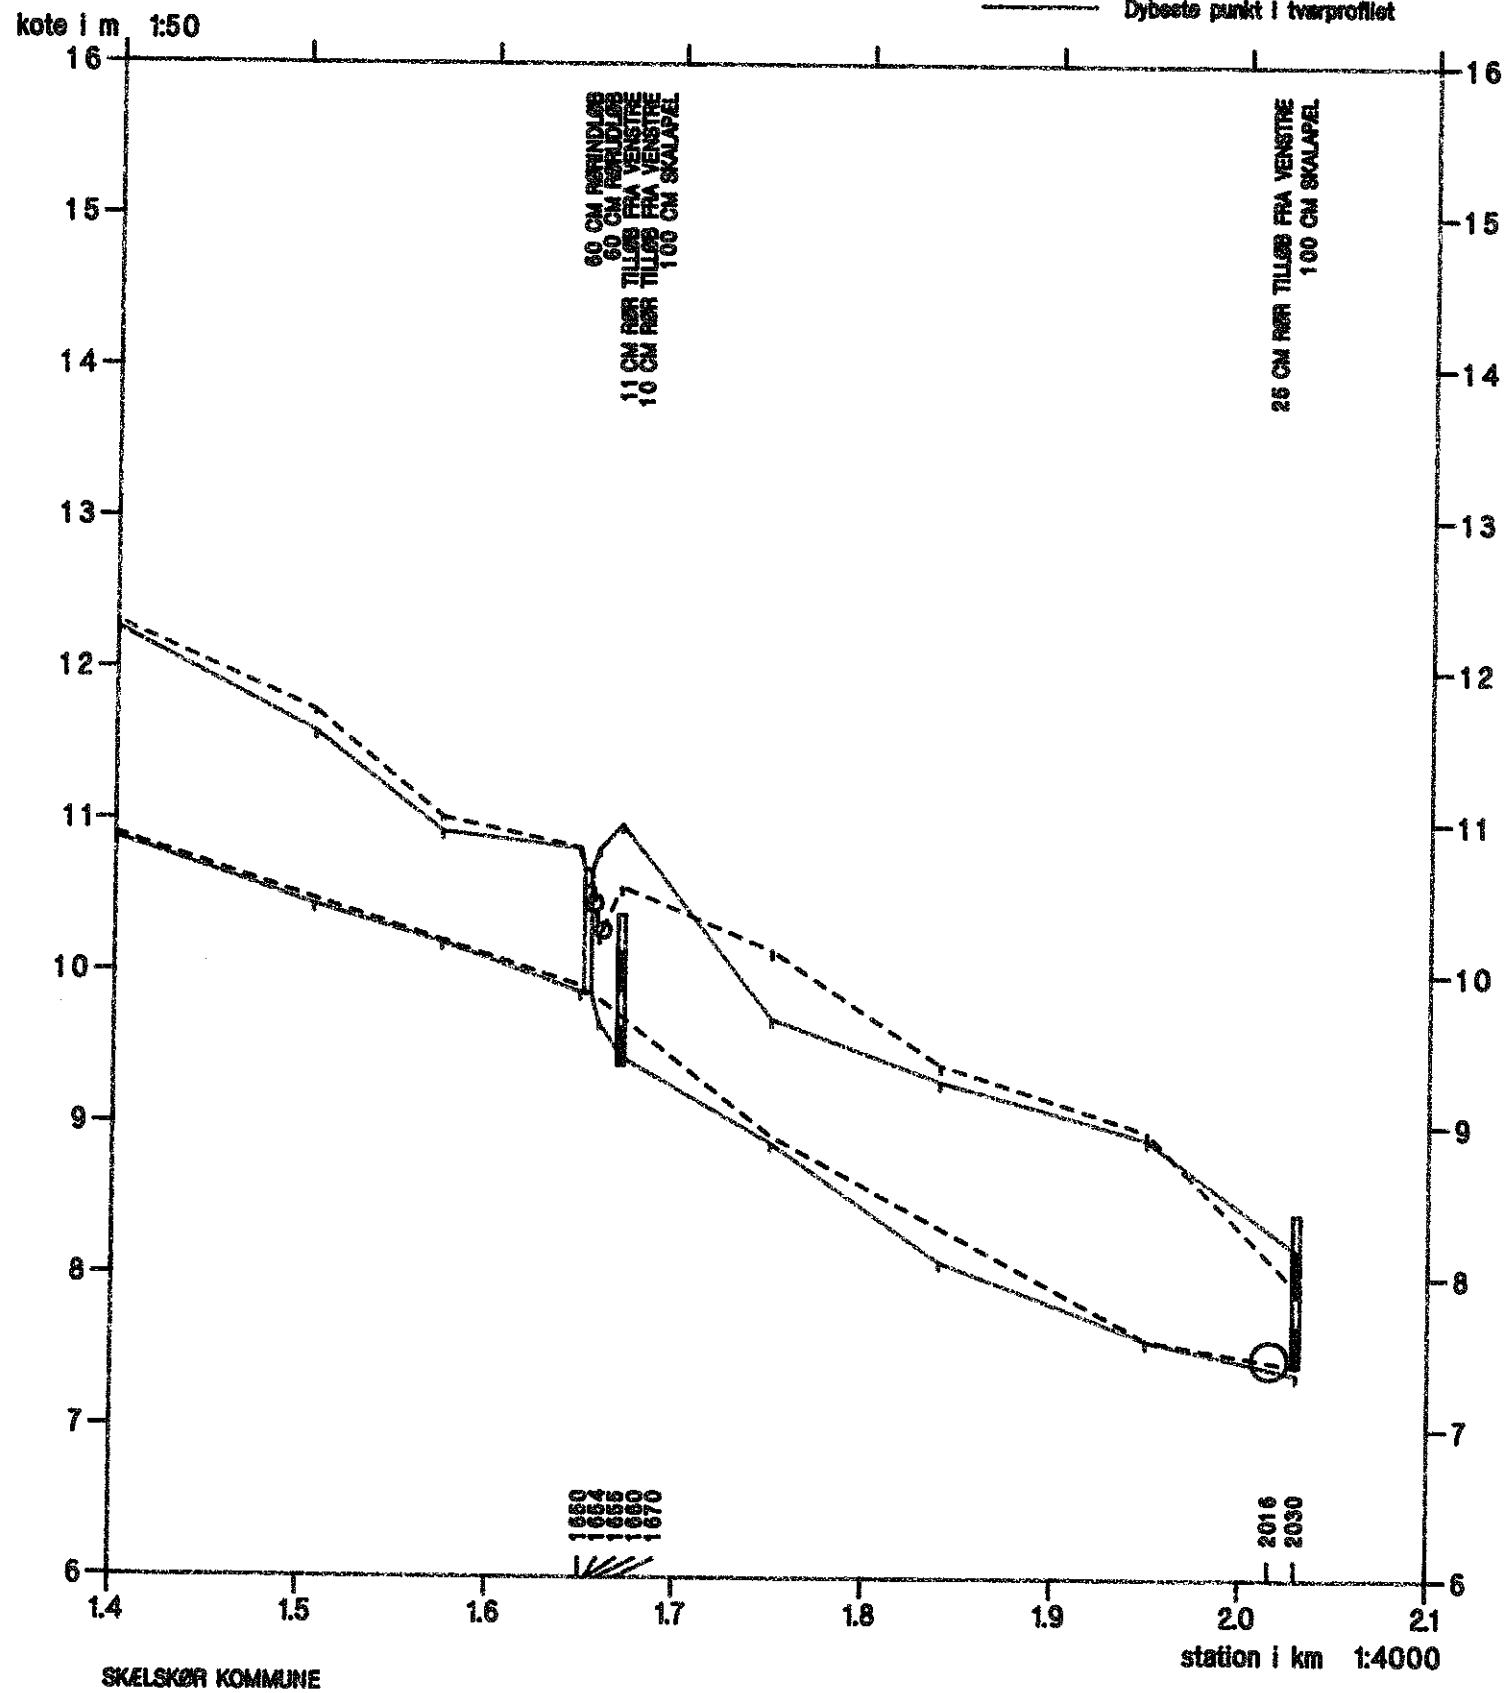

- Ny regulativ bundkote
- - - Terrain i højre side
- Terrain i venstre side
- Dybets punkt i tværprofil



Lungrenden

Opmåling foretaget af DDH juni 1989.




HEDESELSKABET



- Ny regulativ bundkote
- Terrain i højre side
- Terrain i venstre side
- Dybeste punkt i tværprofiliet

kote i m 1:50

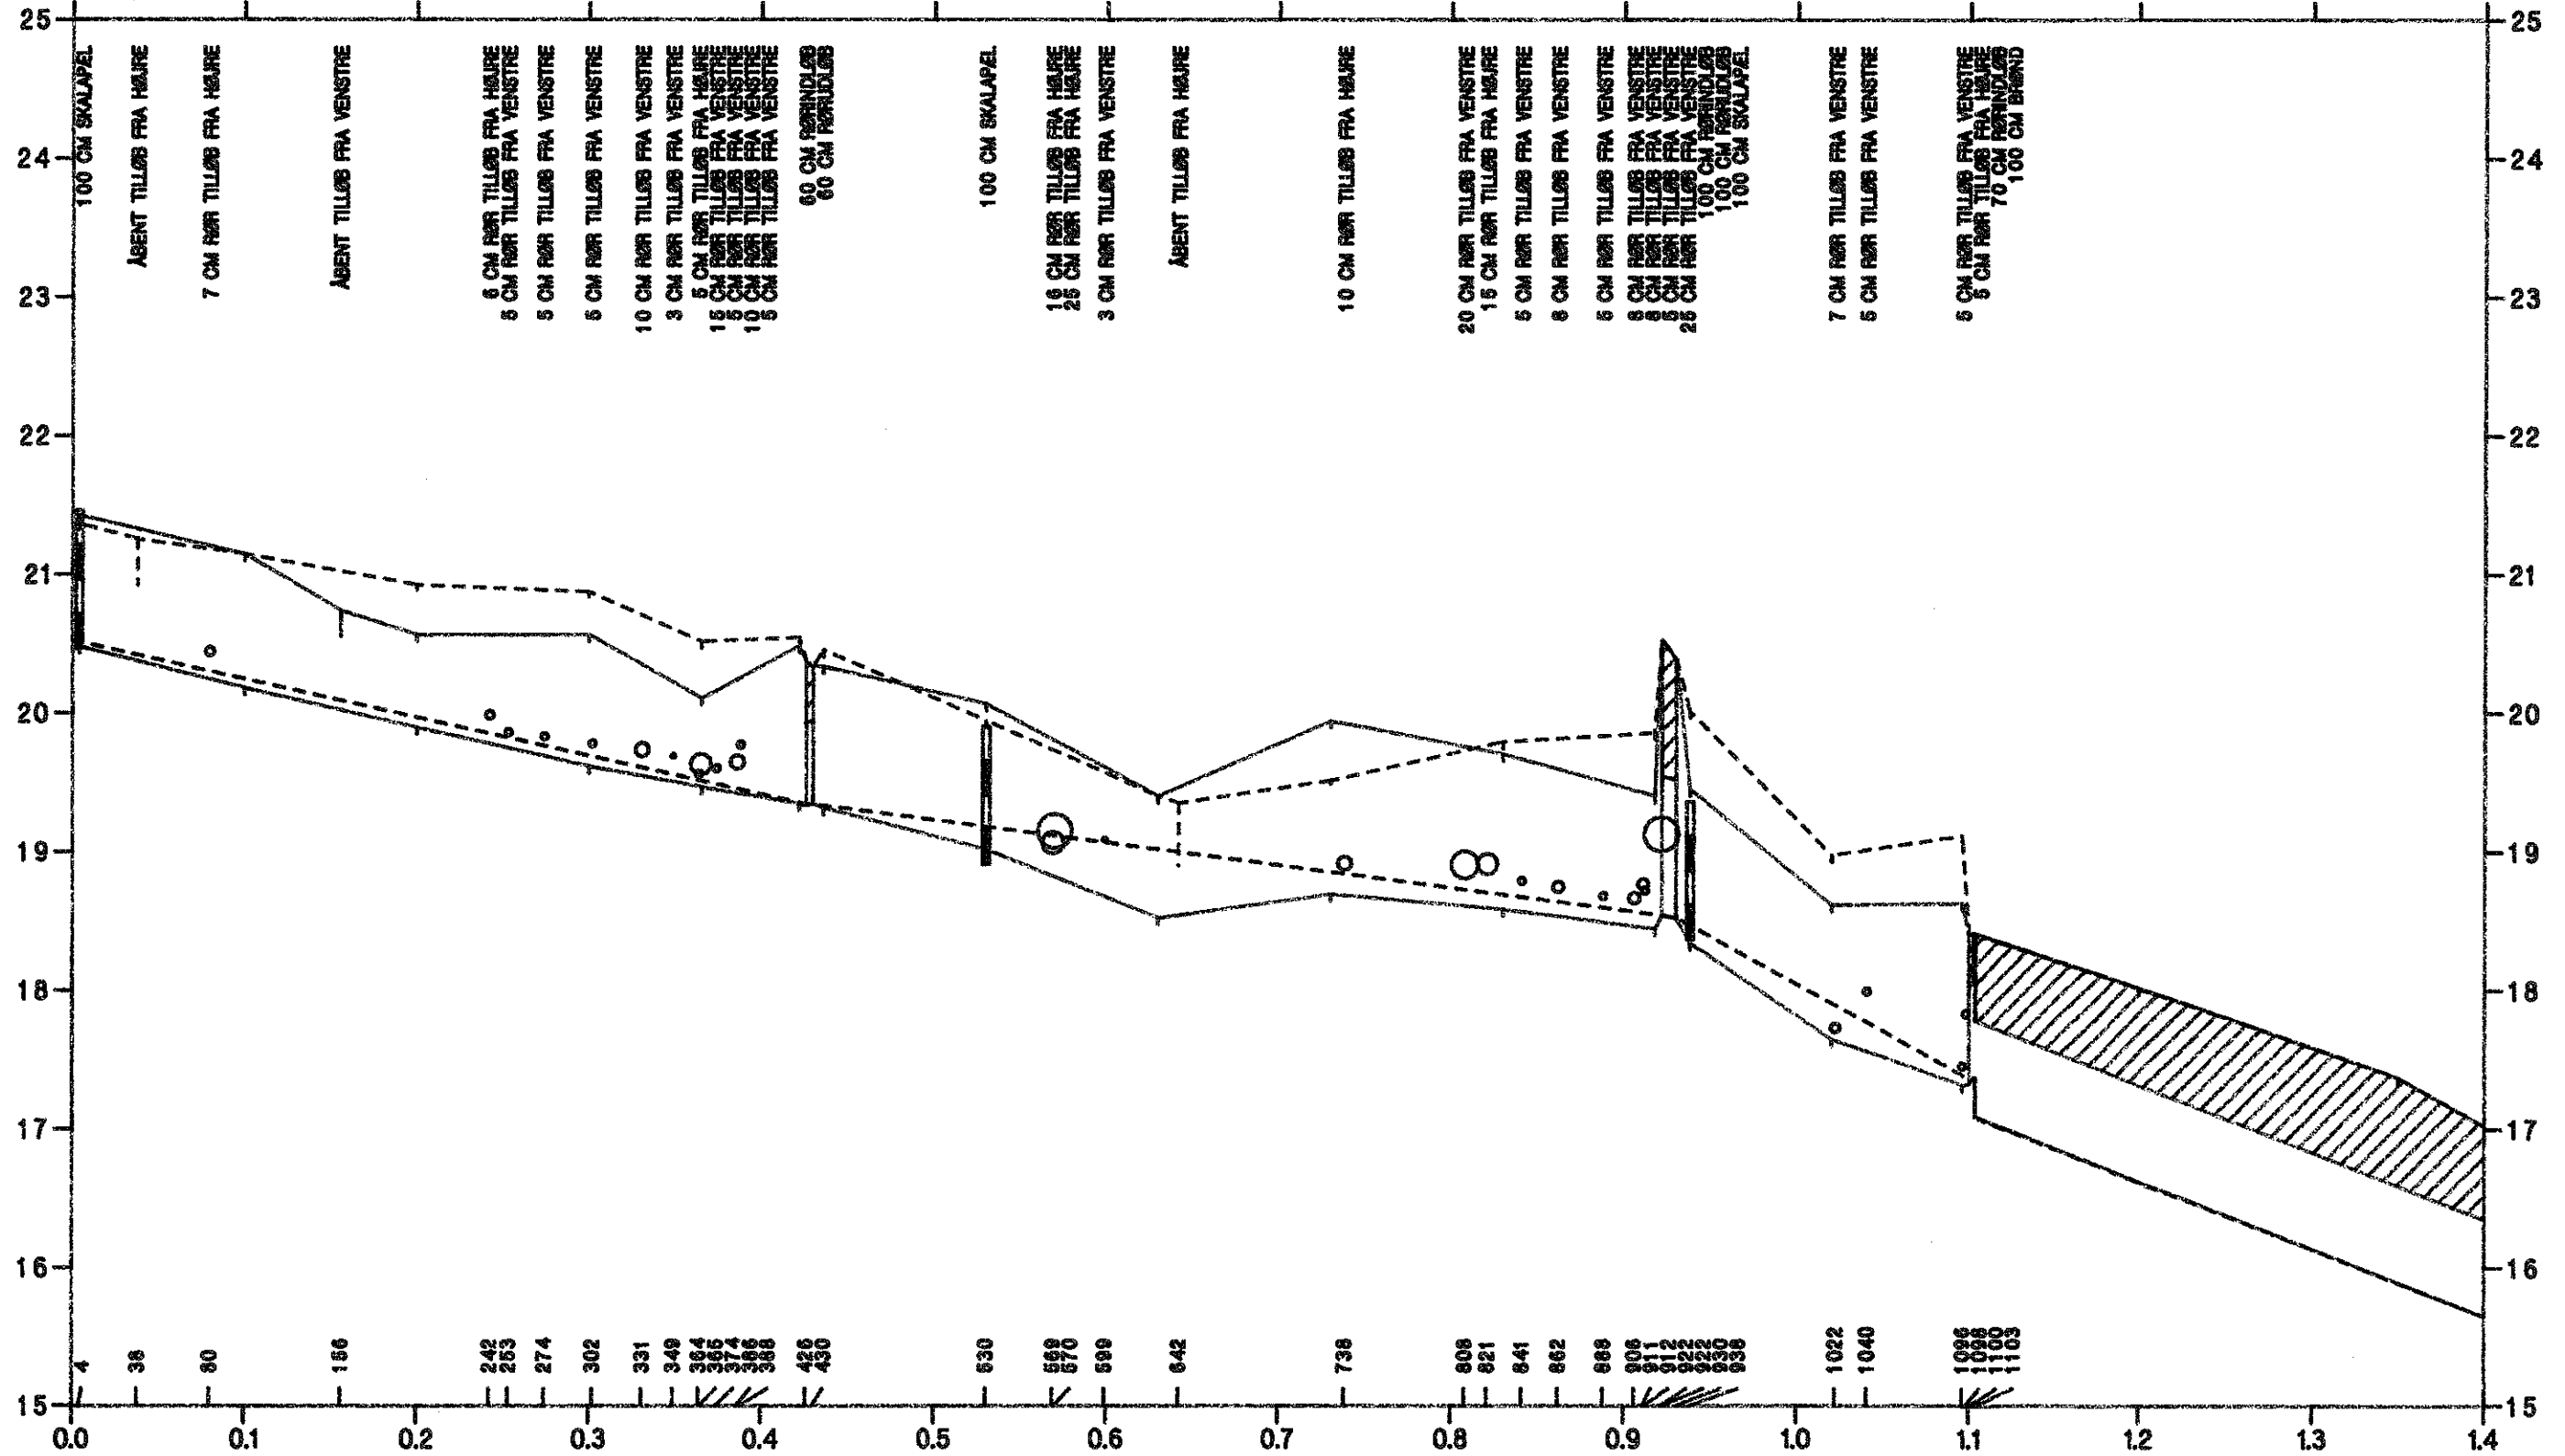

station i km 1:4000

SKELSKØR KOMMUNE

Lungrenden

Opmåling foretaget af DDH juni 1989.



HEDESELSKABET



- Ny regulativ bundkote
- - - - - Terrain i højre side
- Terrain i venstre side
- Dybeste punkt i tværprofil

kote i m 1:50

