

Ørbækrenden


Opmålt af DDH Roskilde sep. 1994



- Ny regulativ bundkote
- Terrain i højre side
- Terrain i venstre side
- Dybeste punkt i tværprofillet



kote i m 1:50

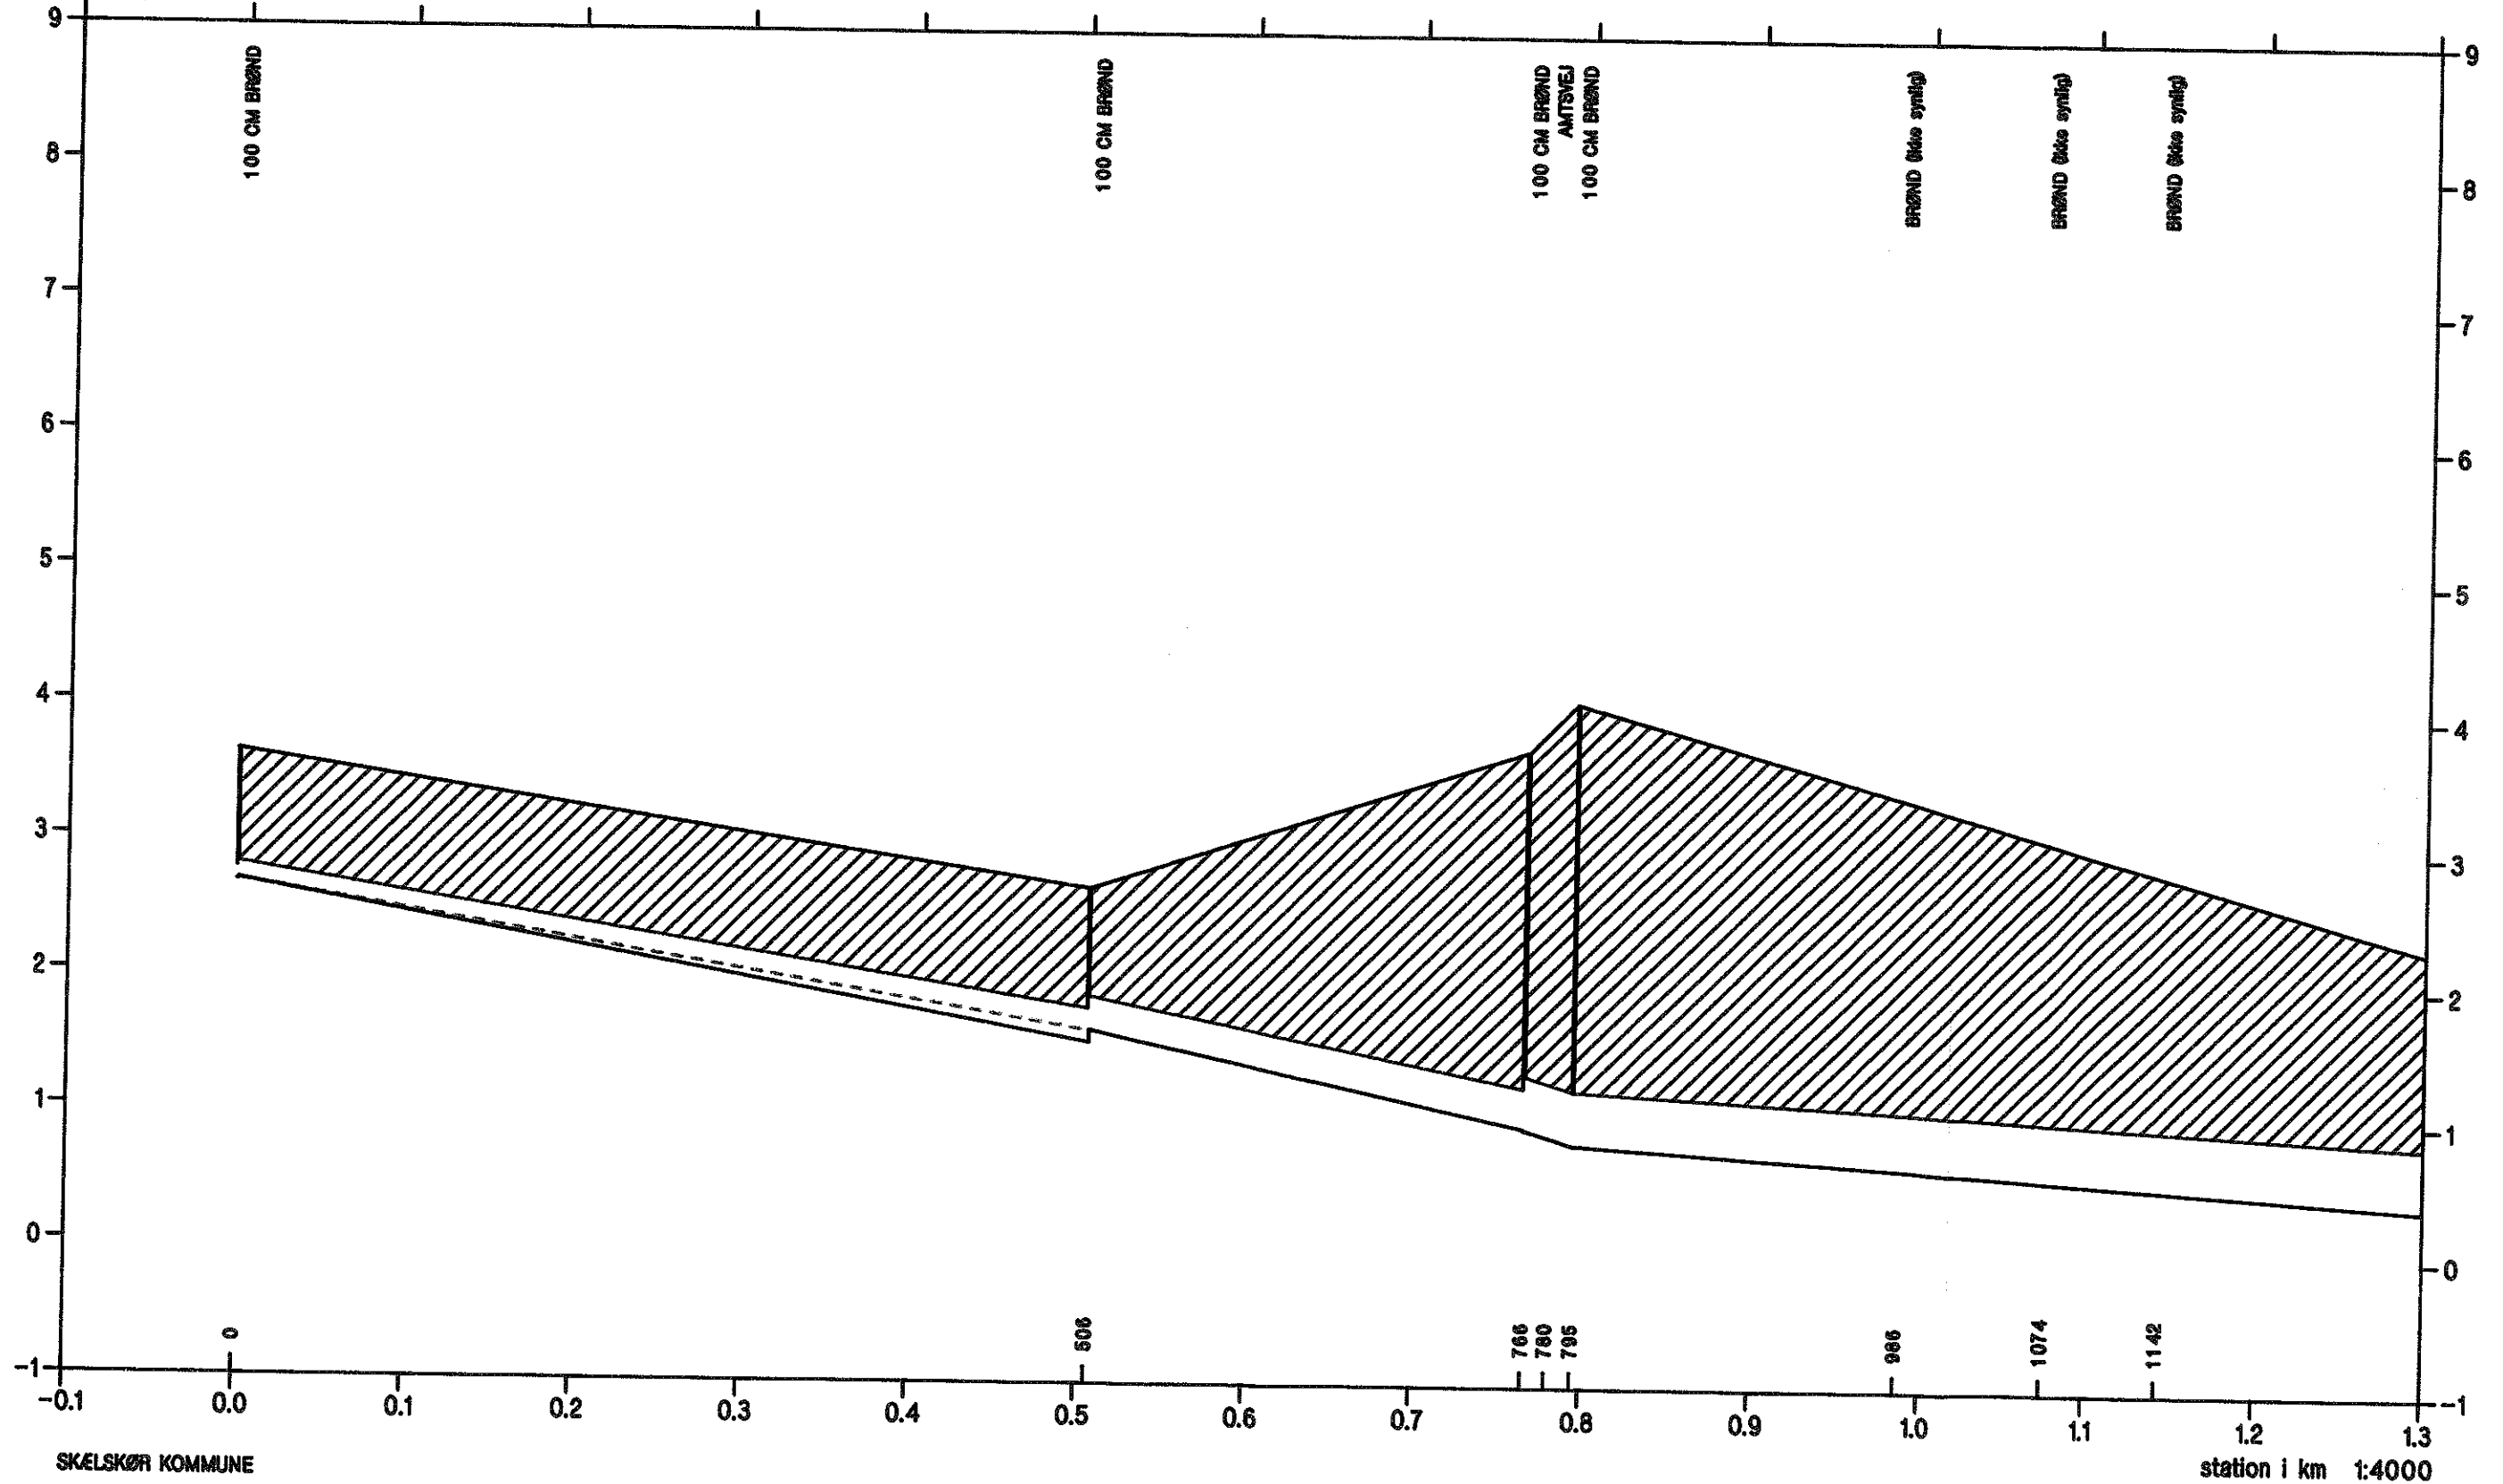

Ørbækrenden

Opmålt af DDH Roskilde sep. 1994

VASP 

- Ny regulativ bundkote
- Terrain i højre side
- Terrain i venstre side
- Dybeste punkt i tværprofil

