

Ørbækrenden


Opmålt af DDH Roskilde sep. 1994



- Gammel regulativ bundkote
- Terrain i højre side
- Terrain i venstre side
- Dybeste punkt i tværprofillet
- Vandspejl. Vinter middel. (Ny regulativ bundkote)
- Vandspejl. Vinter middel. (Gammelt regulativ)
- Vandspejl. Vinter middel. (Opmåling)
- Ny regulativ bundkote



kote i m 1:50

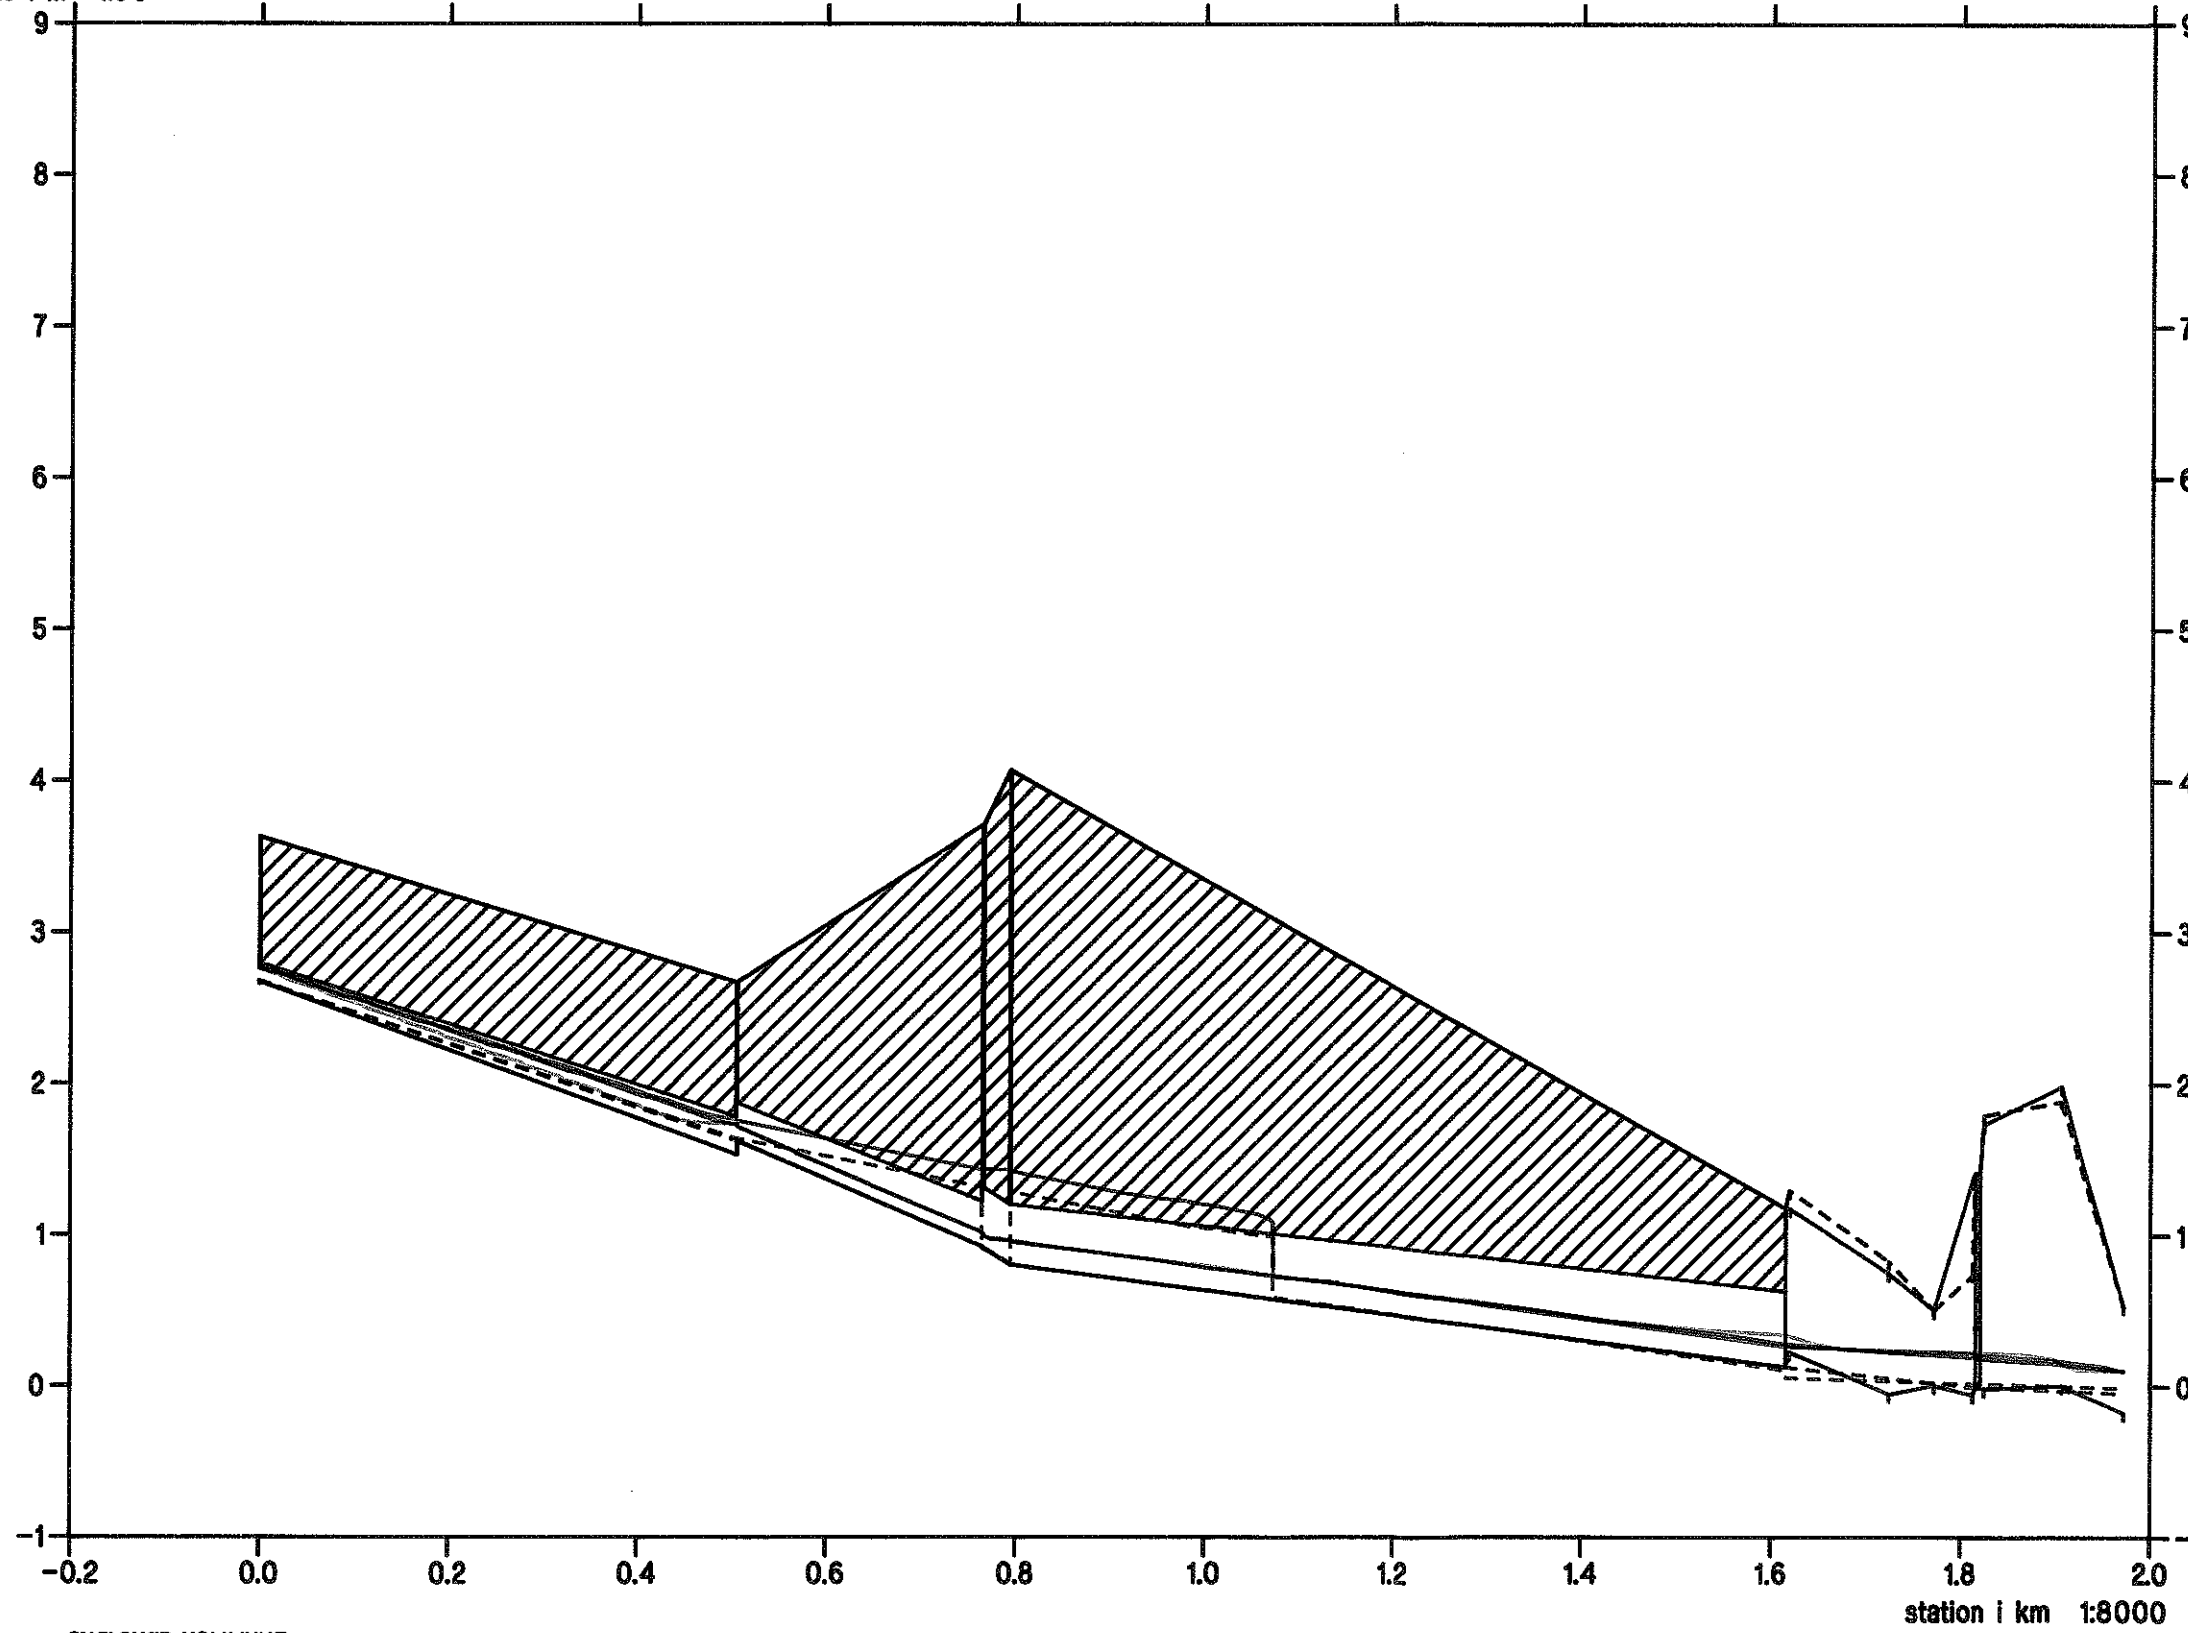

SKELSKØR KOMMUNE