

Øster Stillingenderen, kvl. 6a


Opmålt af Hedeseelskabet, Roskilde, 1993.



HEDESELSKABET



- - - - - Regulativ bundkote
- - - - - Terræn i højre side
- — — — Terræn i venstre side
- — — — Dybeste punkt i tværprofil

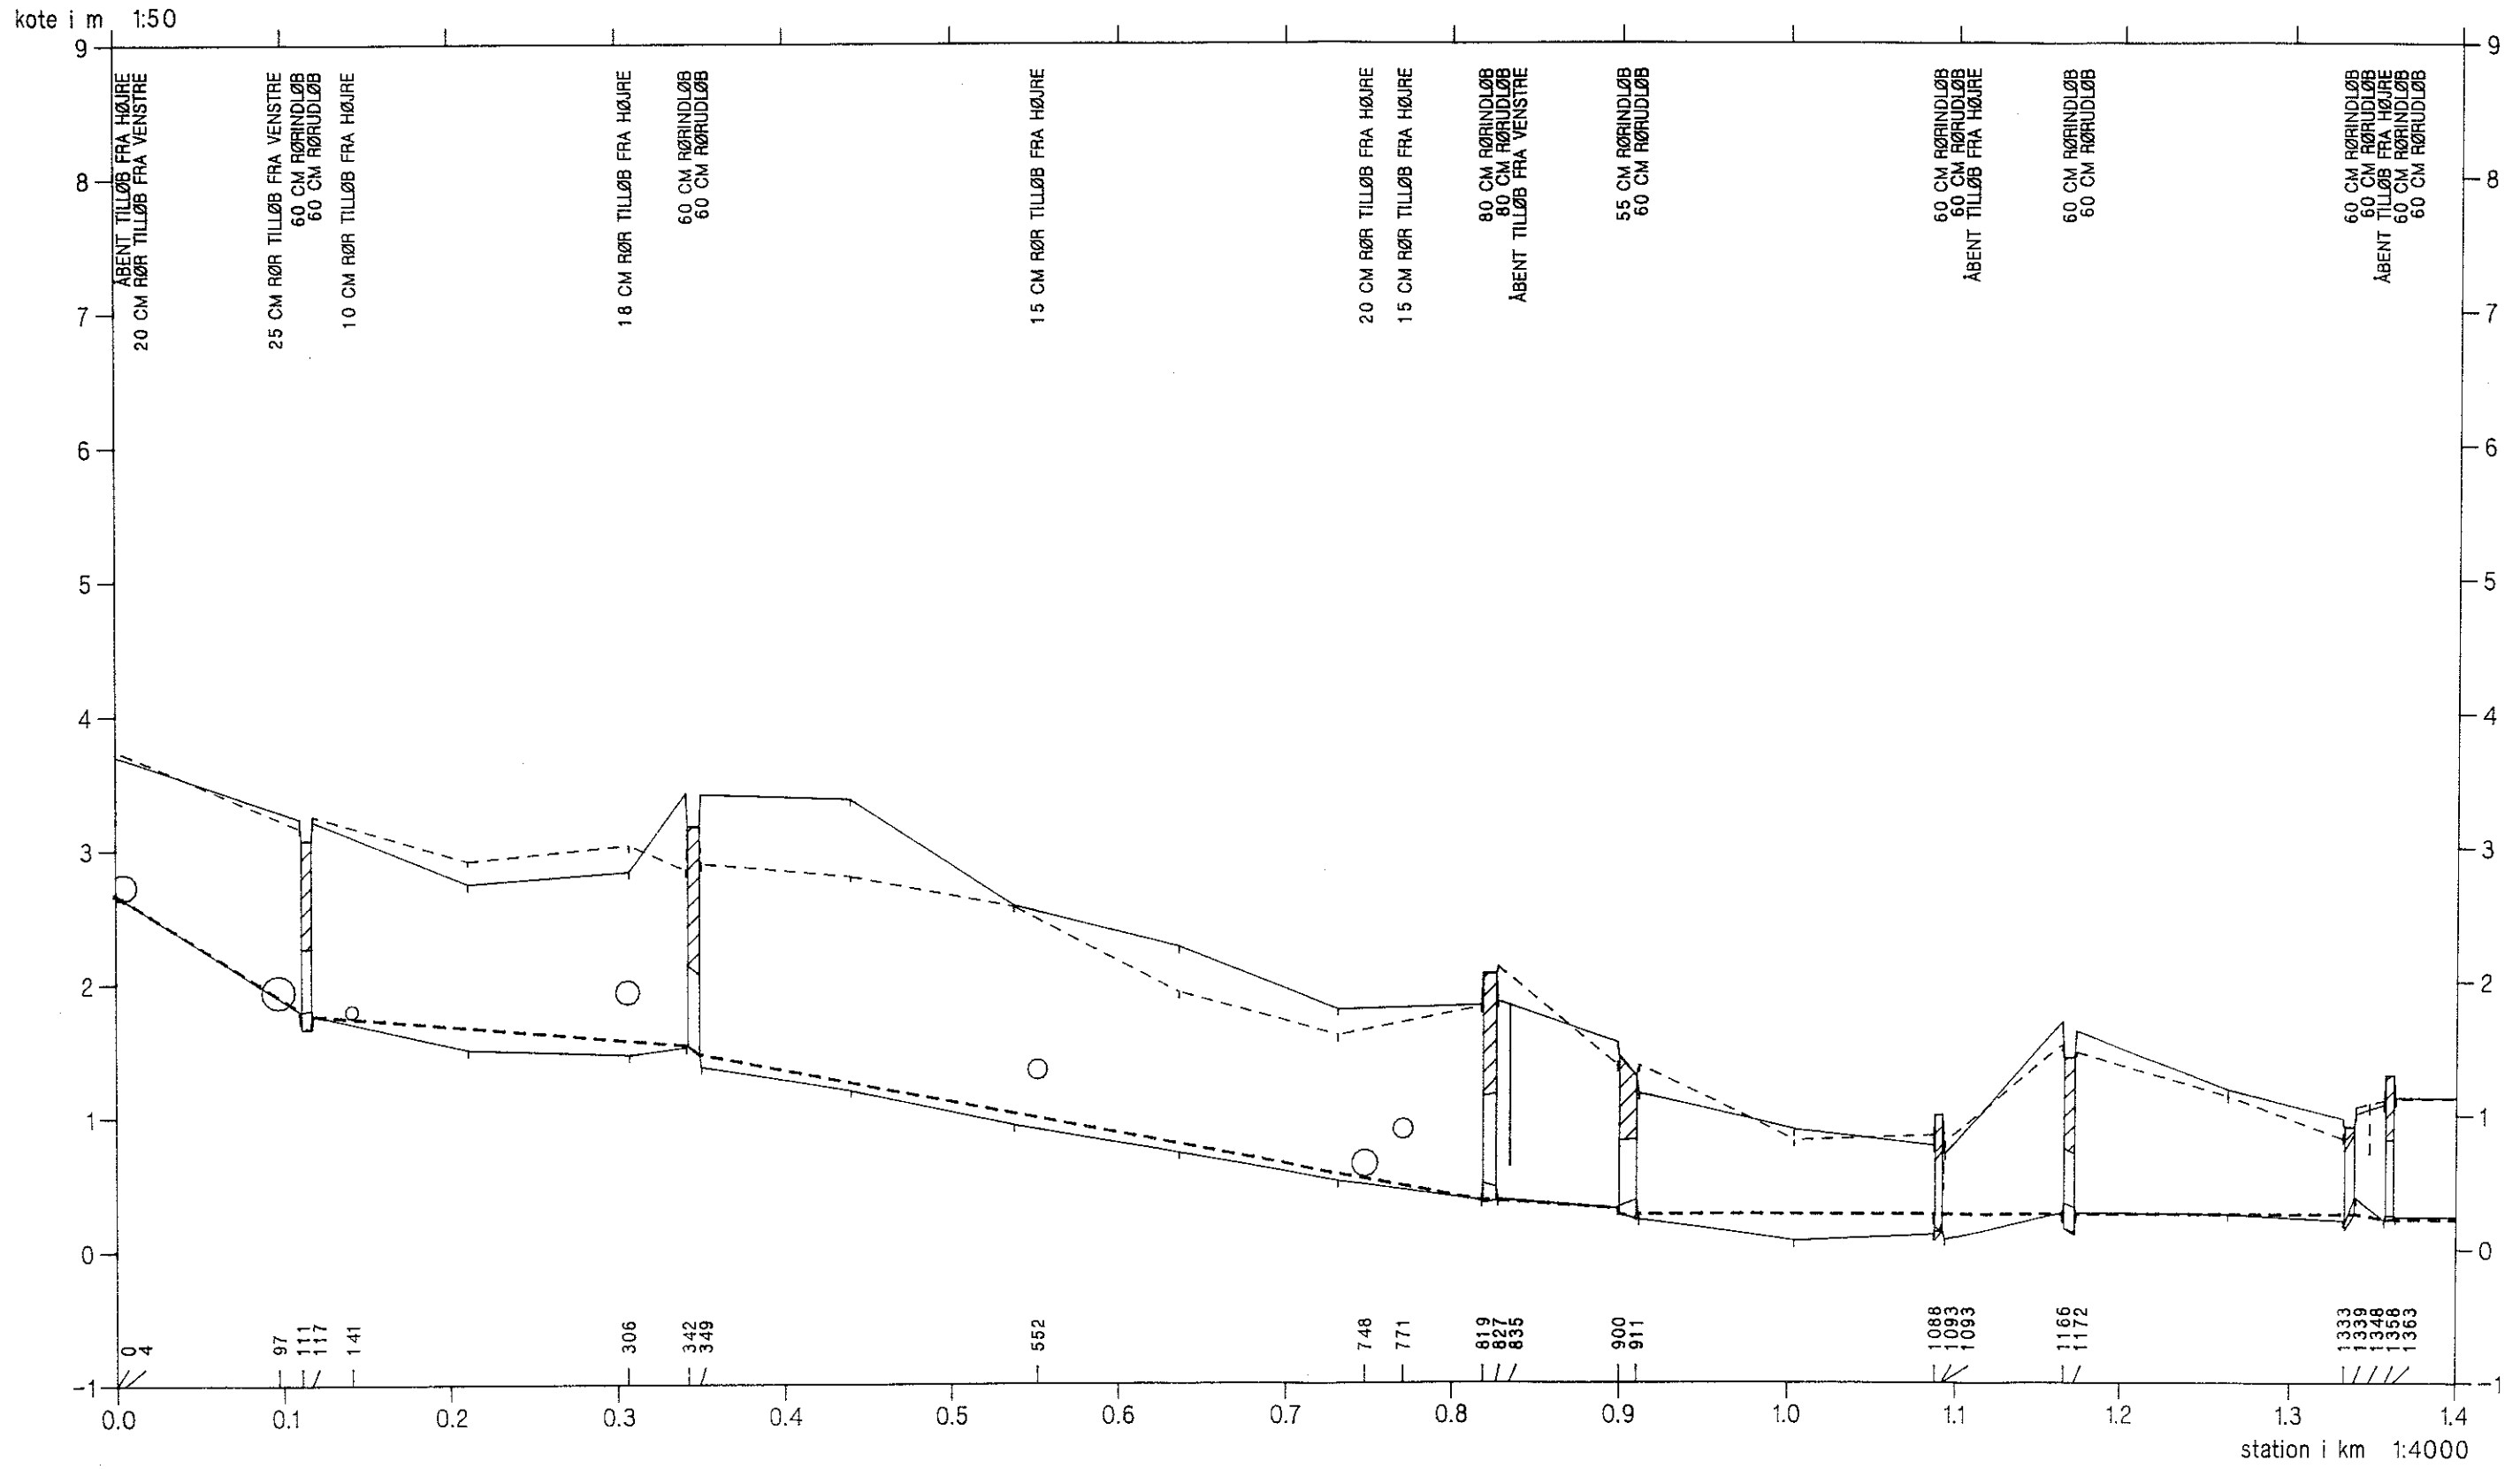


Øster Stillingerenden, kvl. 6a

Opmålt af Hedeselskabet, Roskilde, 1993.



- Regulativ bundkote
- - - Terræn i højre side
- Terræn i venstre side
- Dybeste punkt i tværprofillet

kote i m 1:50

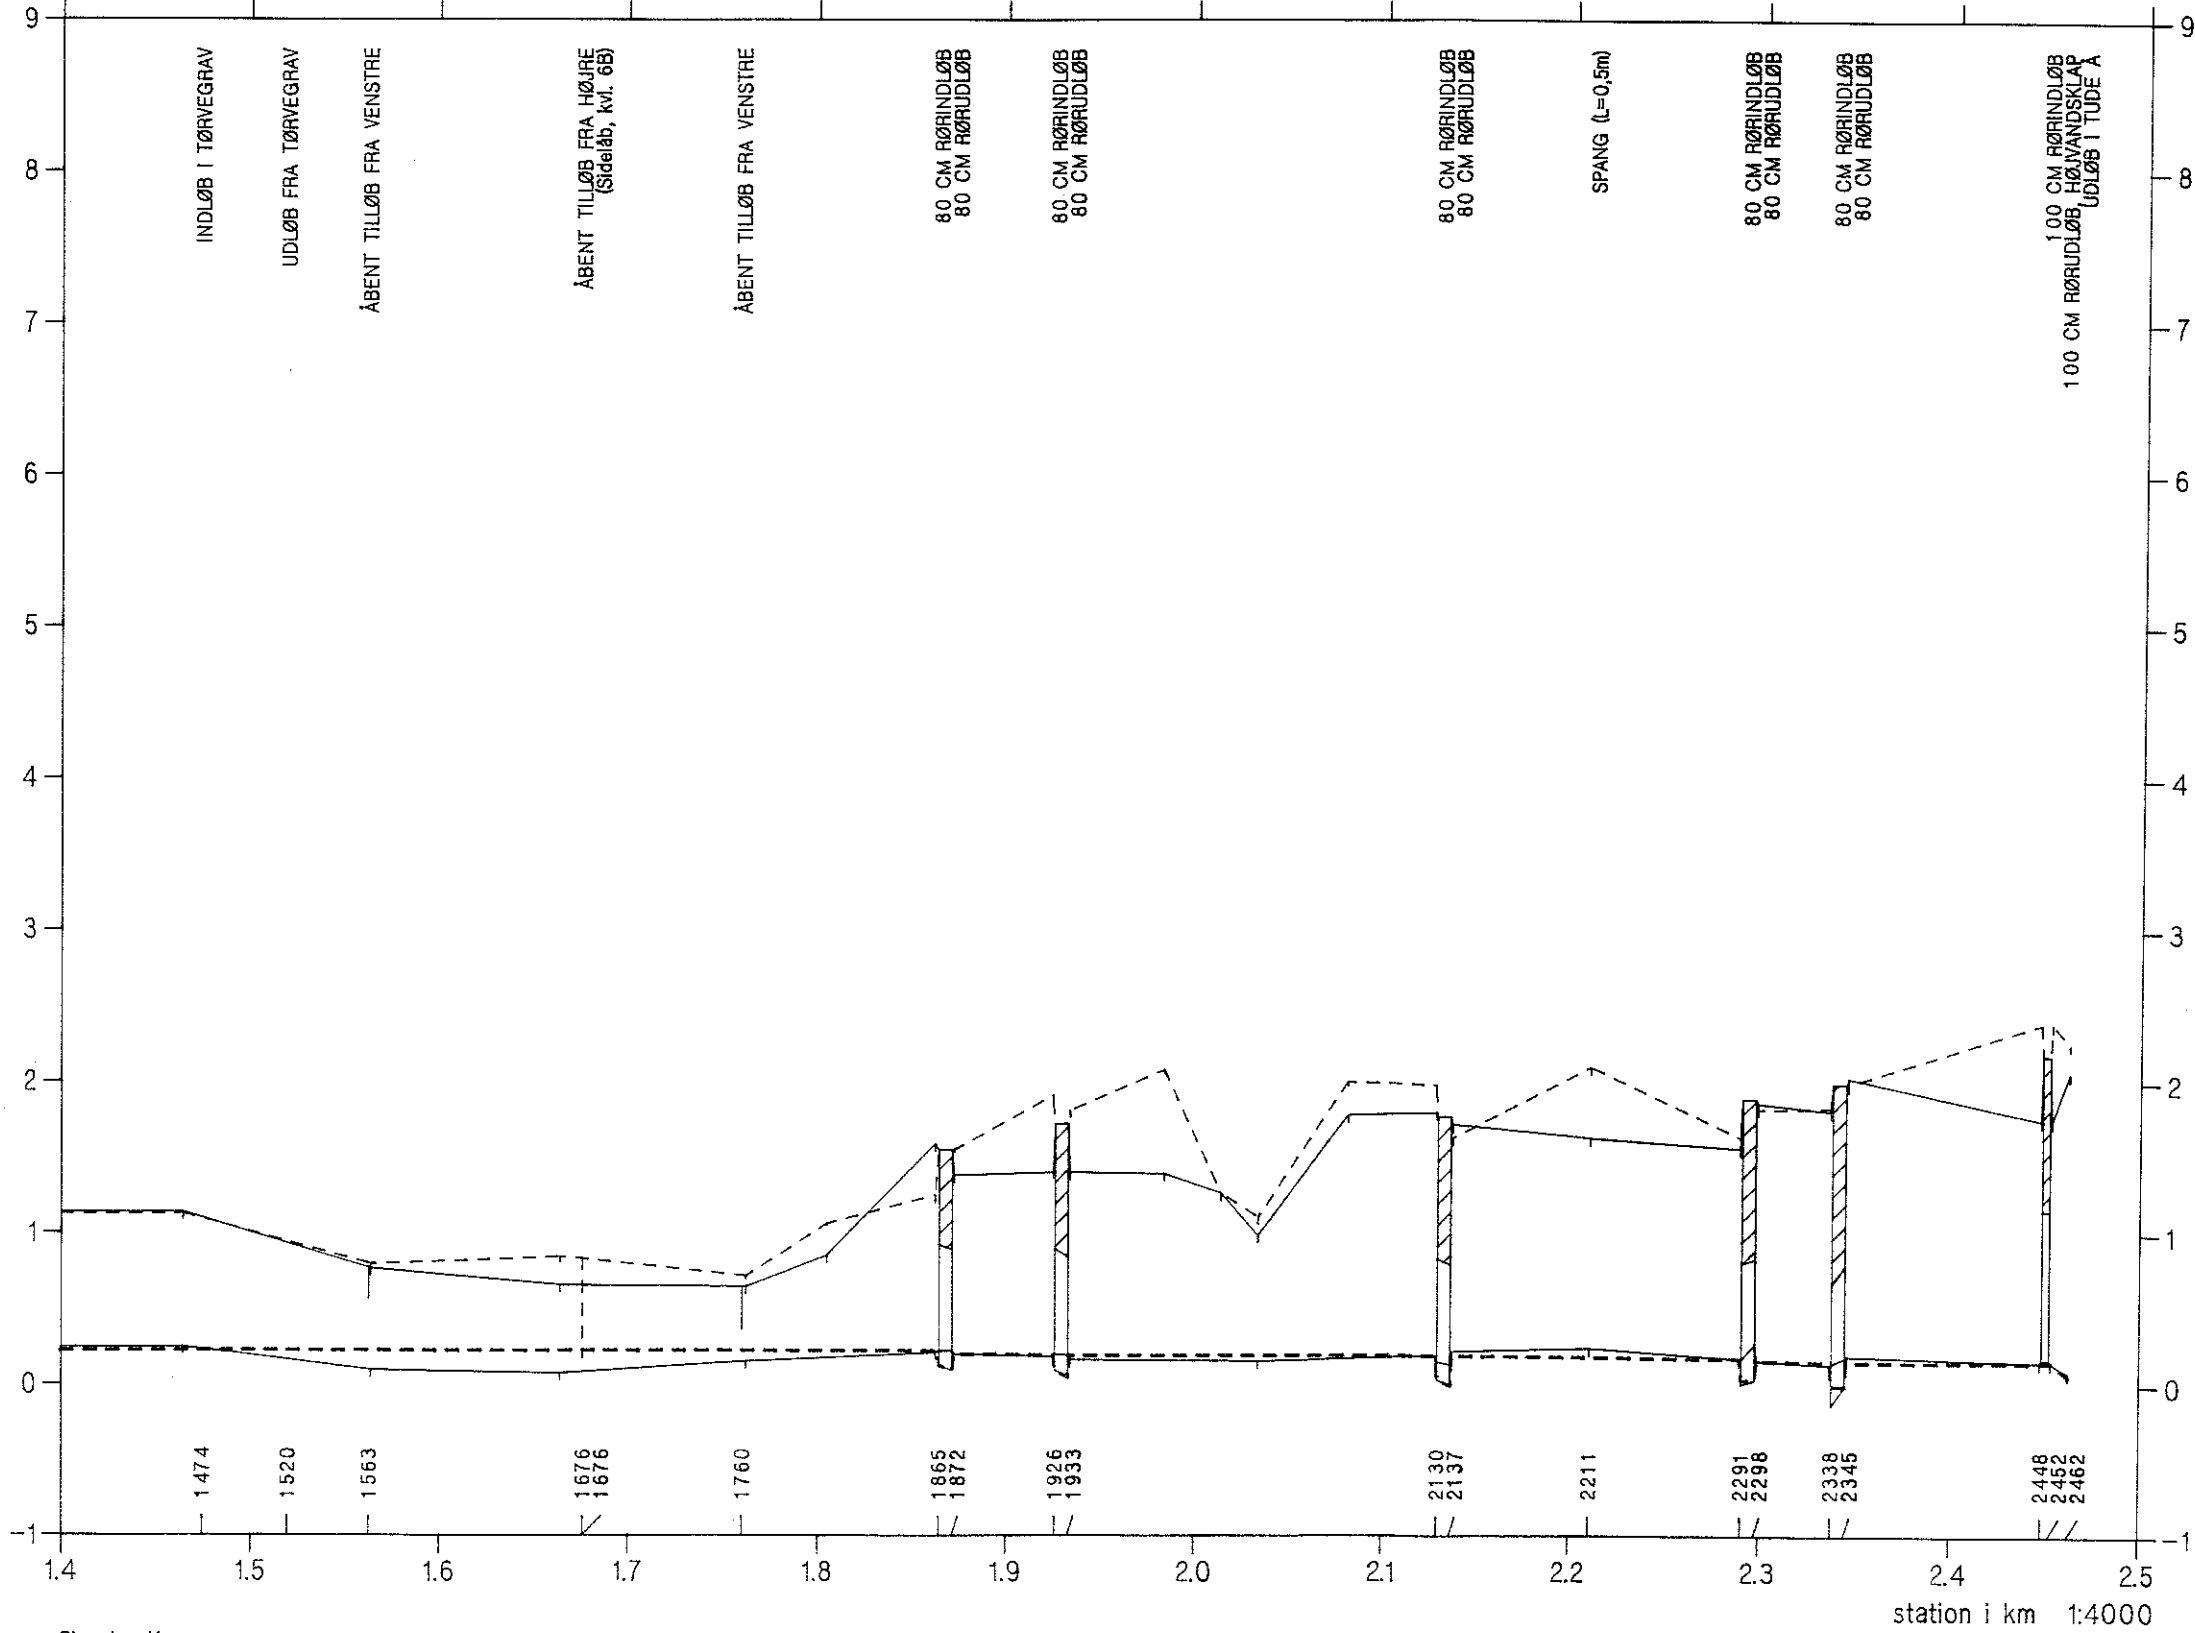
 




Slagelse Kommune

Sideløb, kvl. 6b

Opmålt af DDH, Roskilde, maj 1993.

VASP 

-  Regulativ bundkote
-  Terræn i højre side
-  Terræn i venstre side
-  Dybeste punkt i tværprofil

