

Øster Stillingerenden, kvl. 6a

VASP 













— Opmålt af Hedeselskabet, Roskilde, 1993.

- - - - - Regulativ

Iodret akse : kote i m skala 1:100

vandret akse : afstand i m skala 1:100

HEDESELSKABET

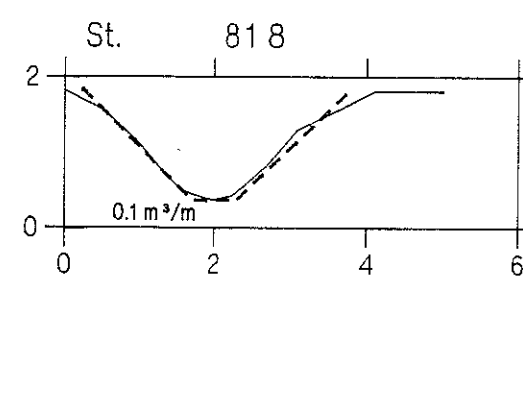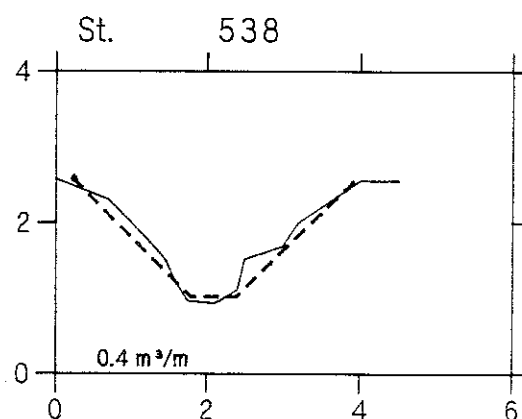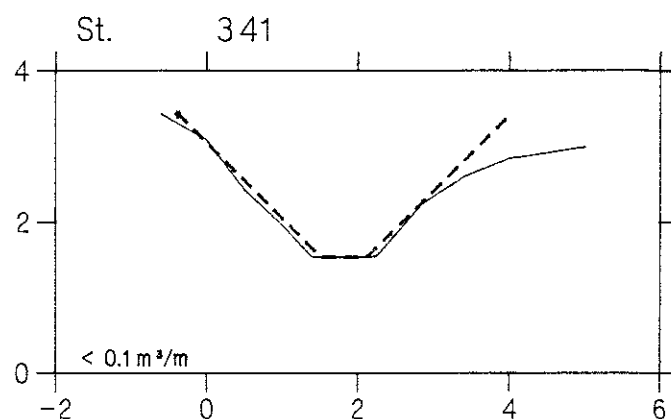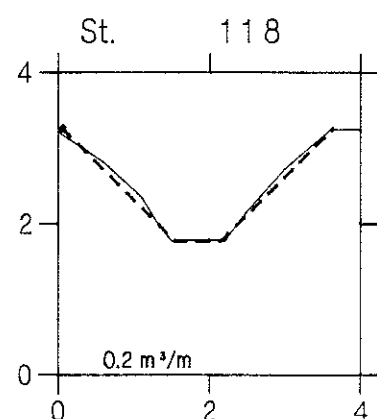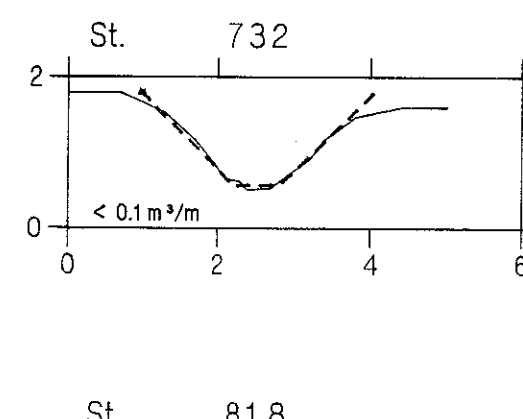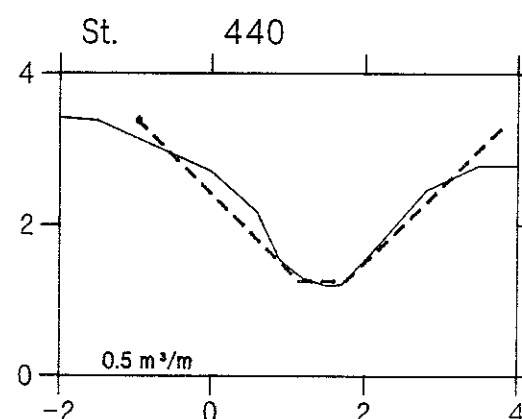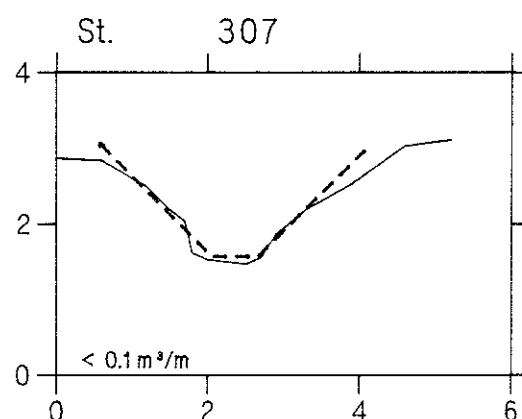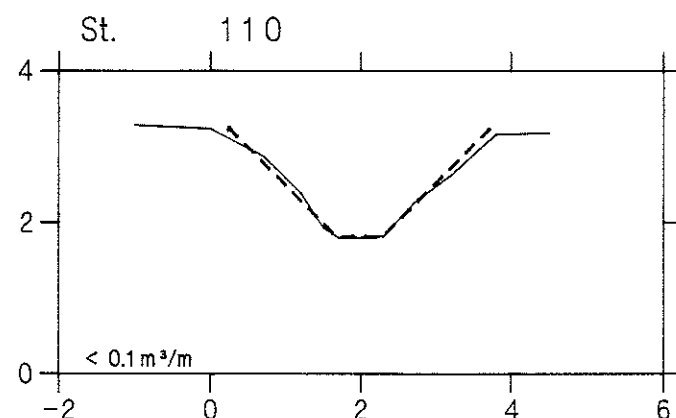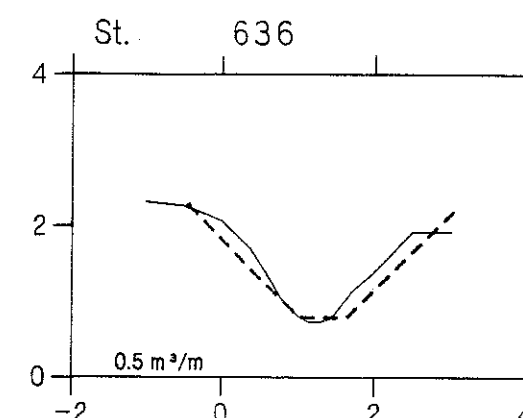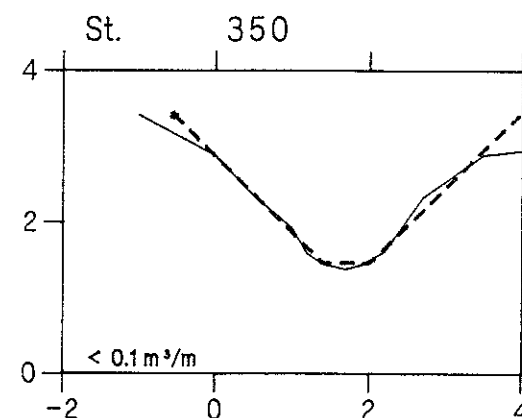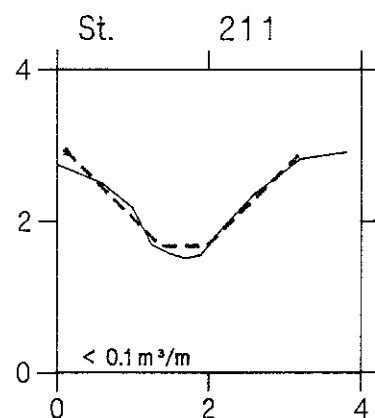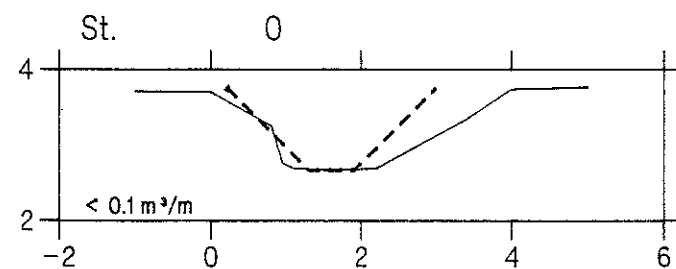

Øster Stillingerenden, kvl. 6a

VASP 
















HEDESELSKABET



— Opmålt af Hedeselskabet, Roskilde, 1993.

- - - - - Regulativ

lodret akse : kote i m skala 1:100
vandret akse : afstand i m skala 1:100

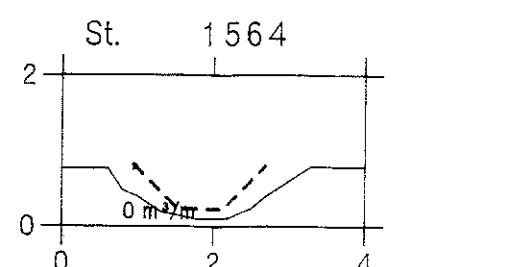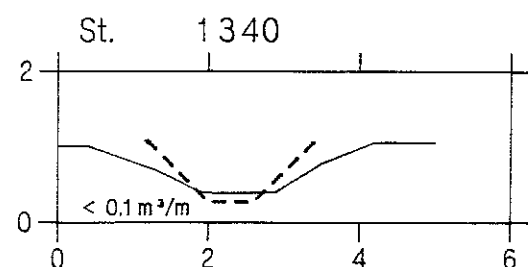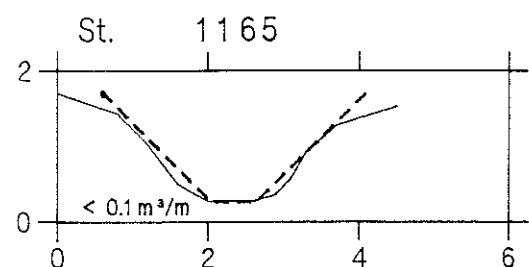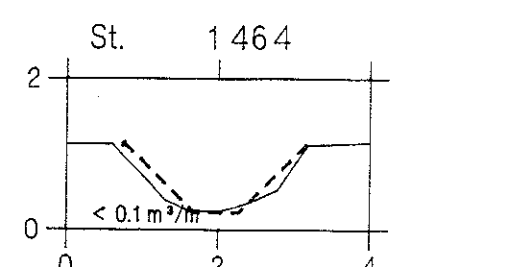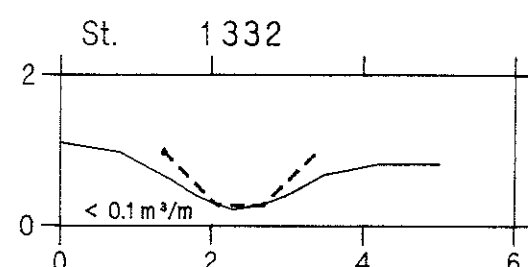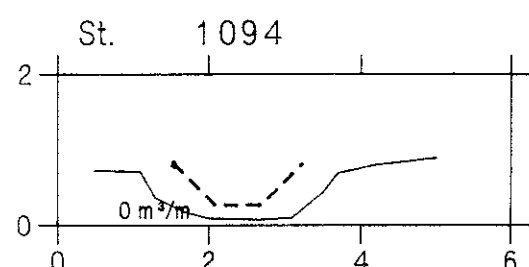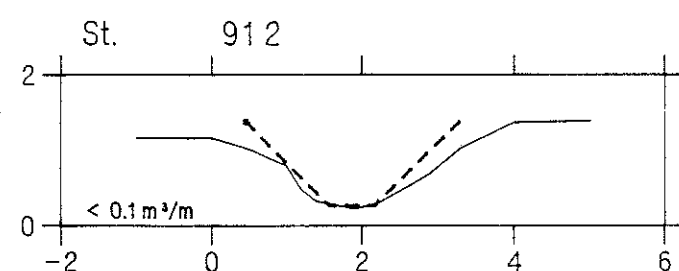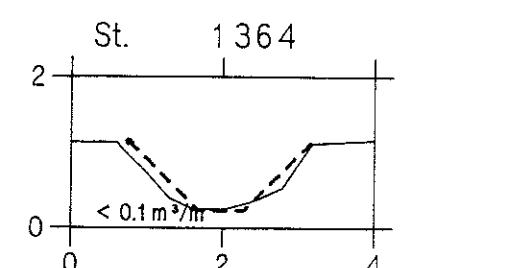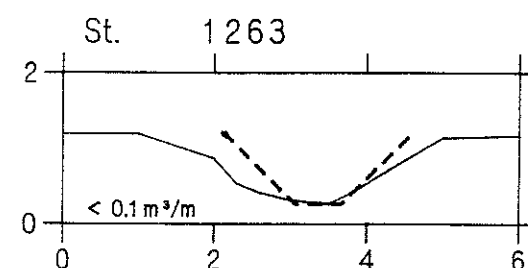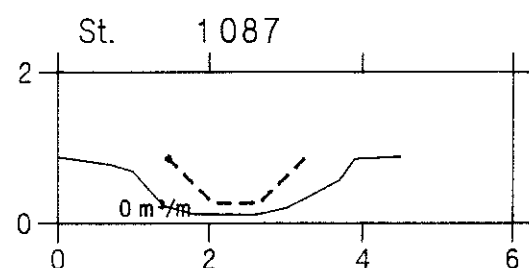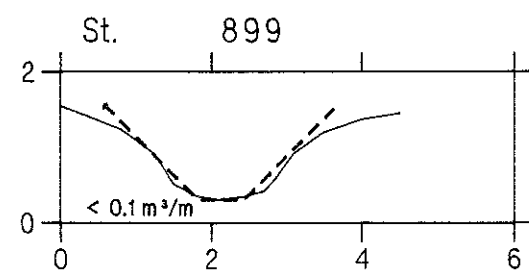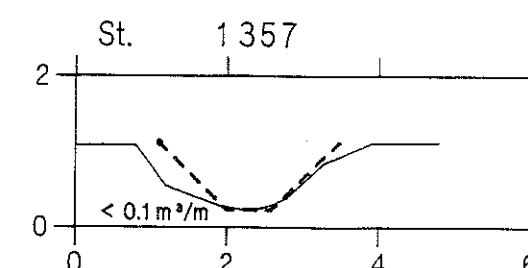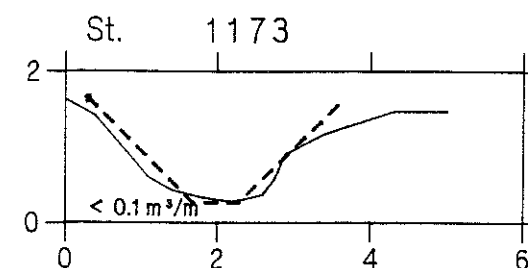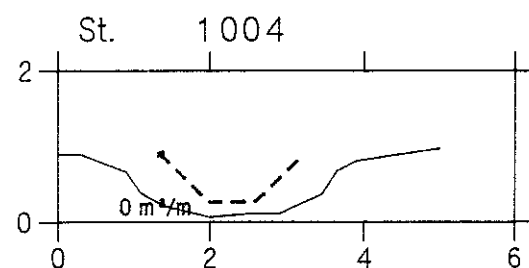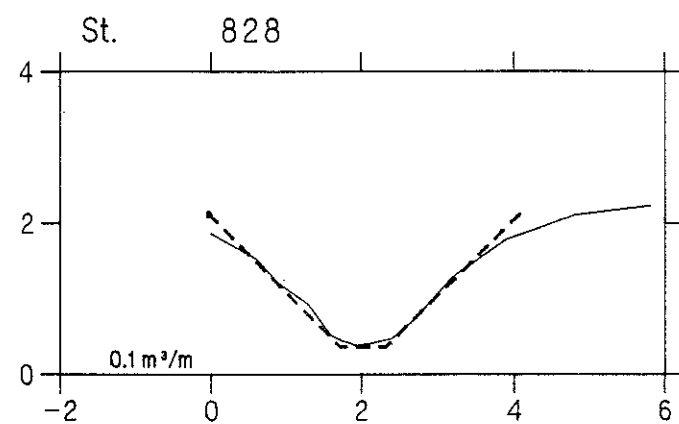

Øster Stillingenderenden, kvl. 6a

















— Opmålt af Hedeselskabet, Roskilde, 1993.

- - - - - Regulativ



lodret akse : kote i m skala 1:100
 vandret akse : afstand i m skala 1:100

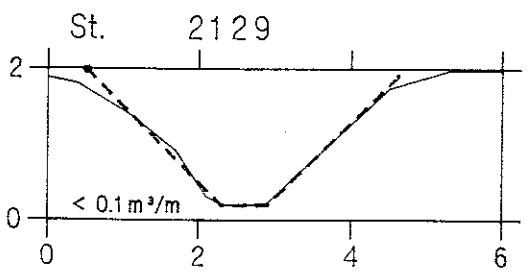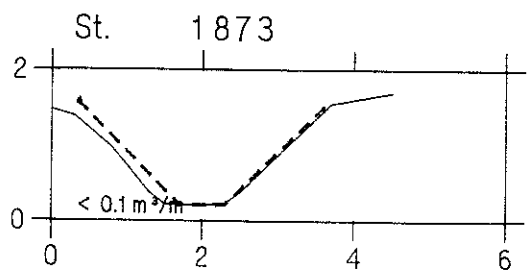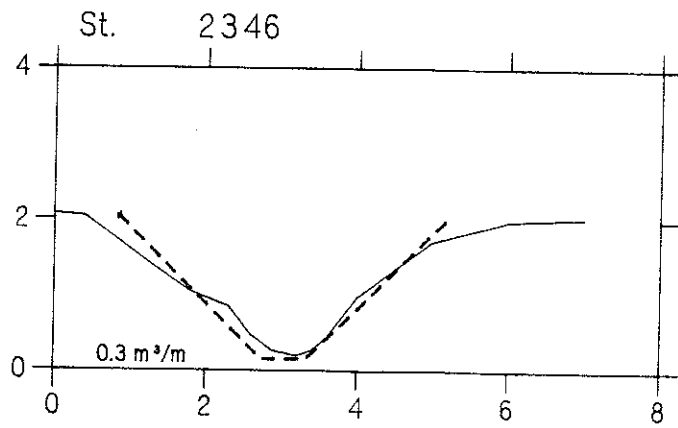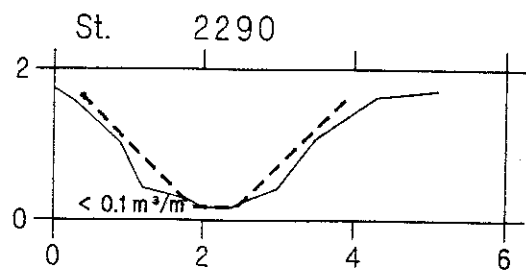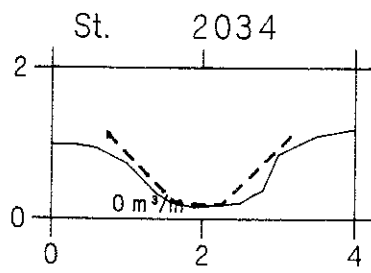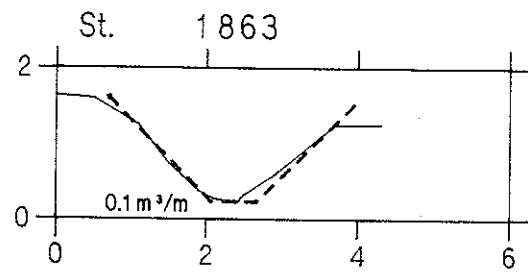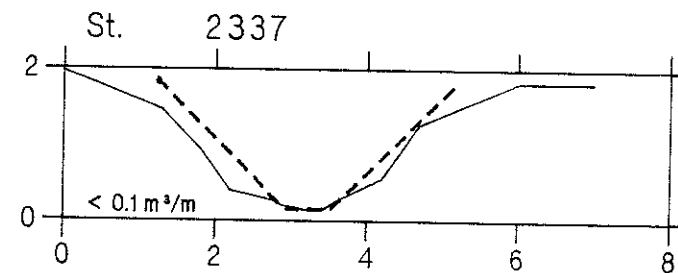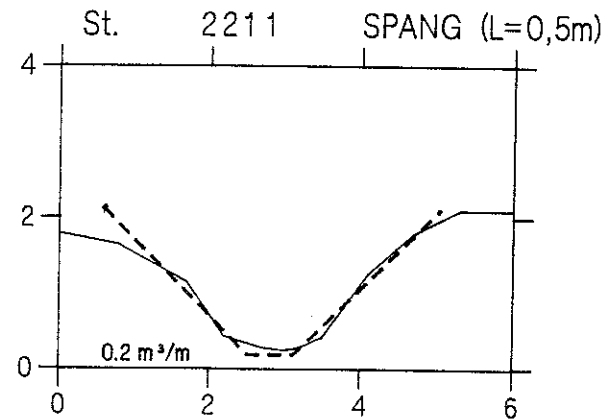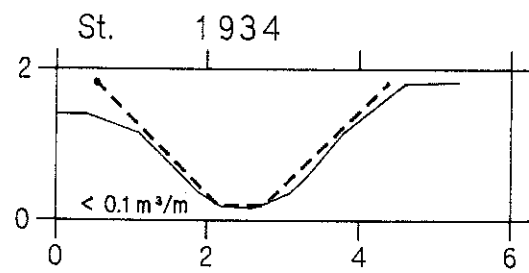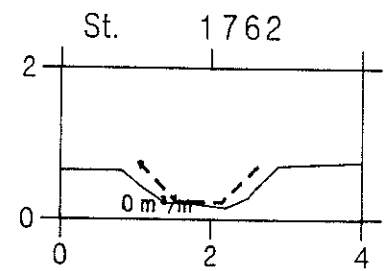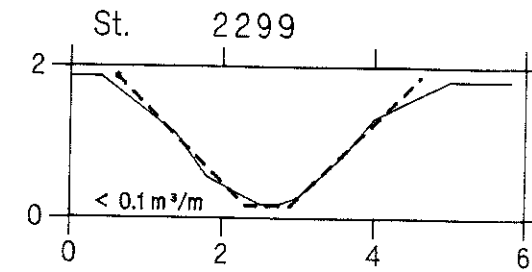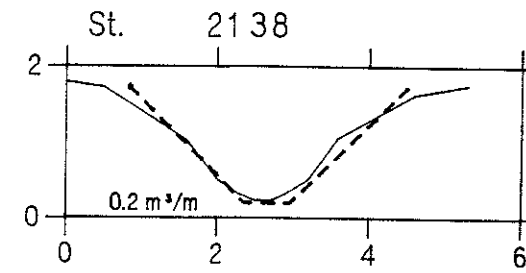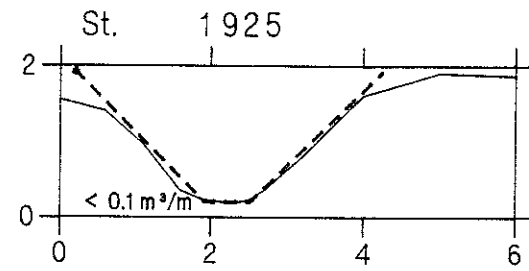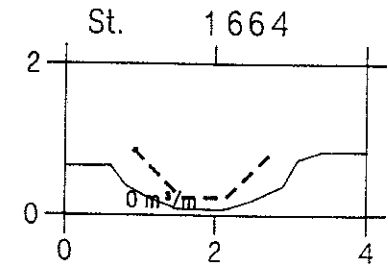

Øster Stillingerenden, kvl. 6a

VASP 




— Opmålt af Hedeselskabet, Roskilde, 1993.

- - - - - Regulativ

lodret akse : kote i m skala 1:100

vandret akse : afstand i m skala 1:100

HEDESELSKABET

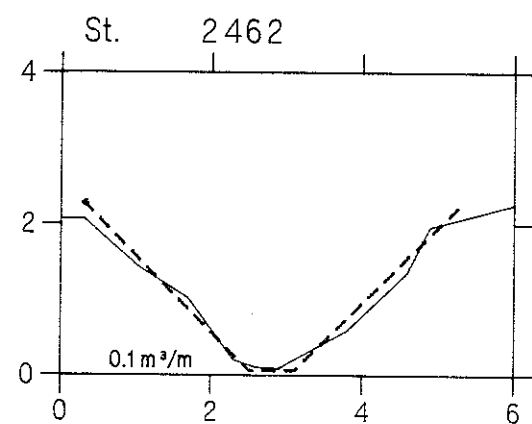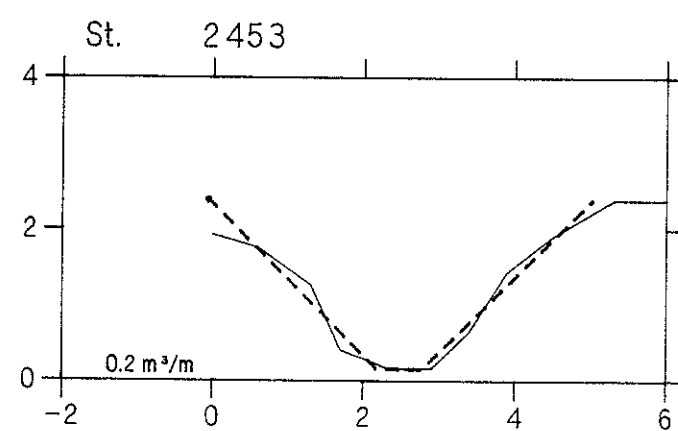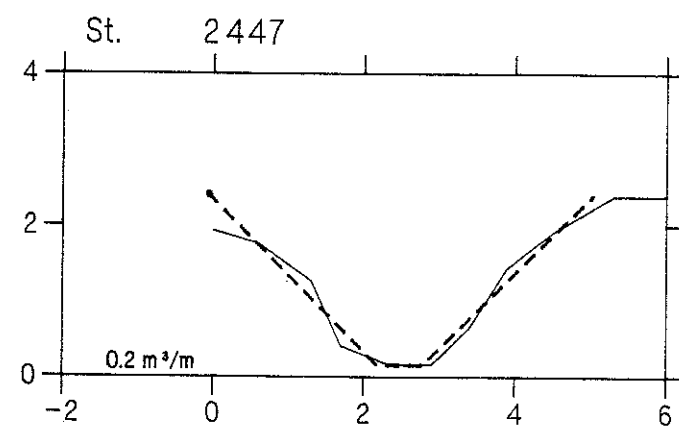

Sideløb, kvl. 6b

VASP 

— Opmålt af Hedeselskabet, Roskilde, 1993.

- - - - - Regulativ

lodret akse : kote i m skala 1:100

vandret akse : afstand i m skala 1:100

HEDESELSKABET

